




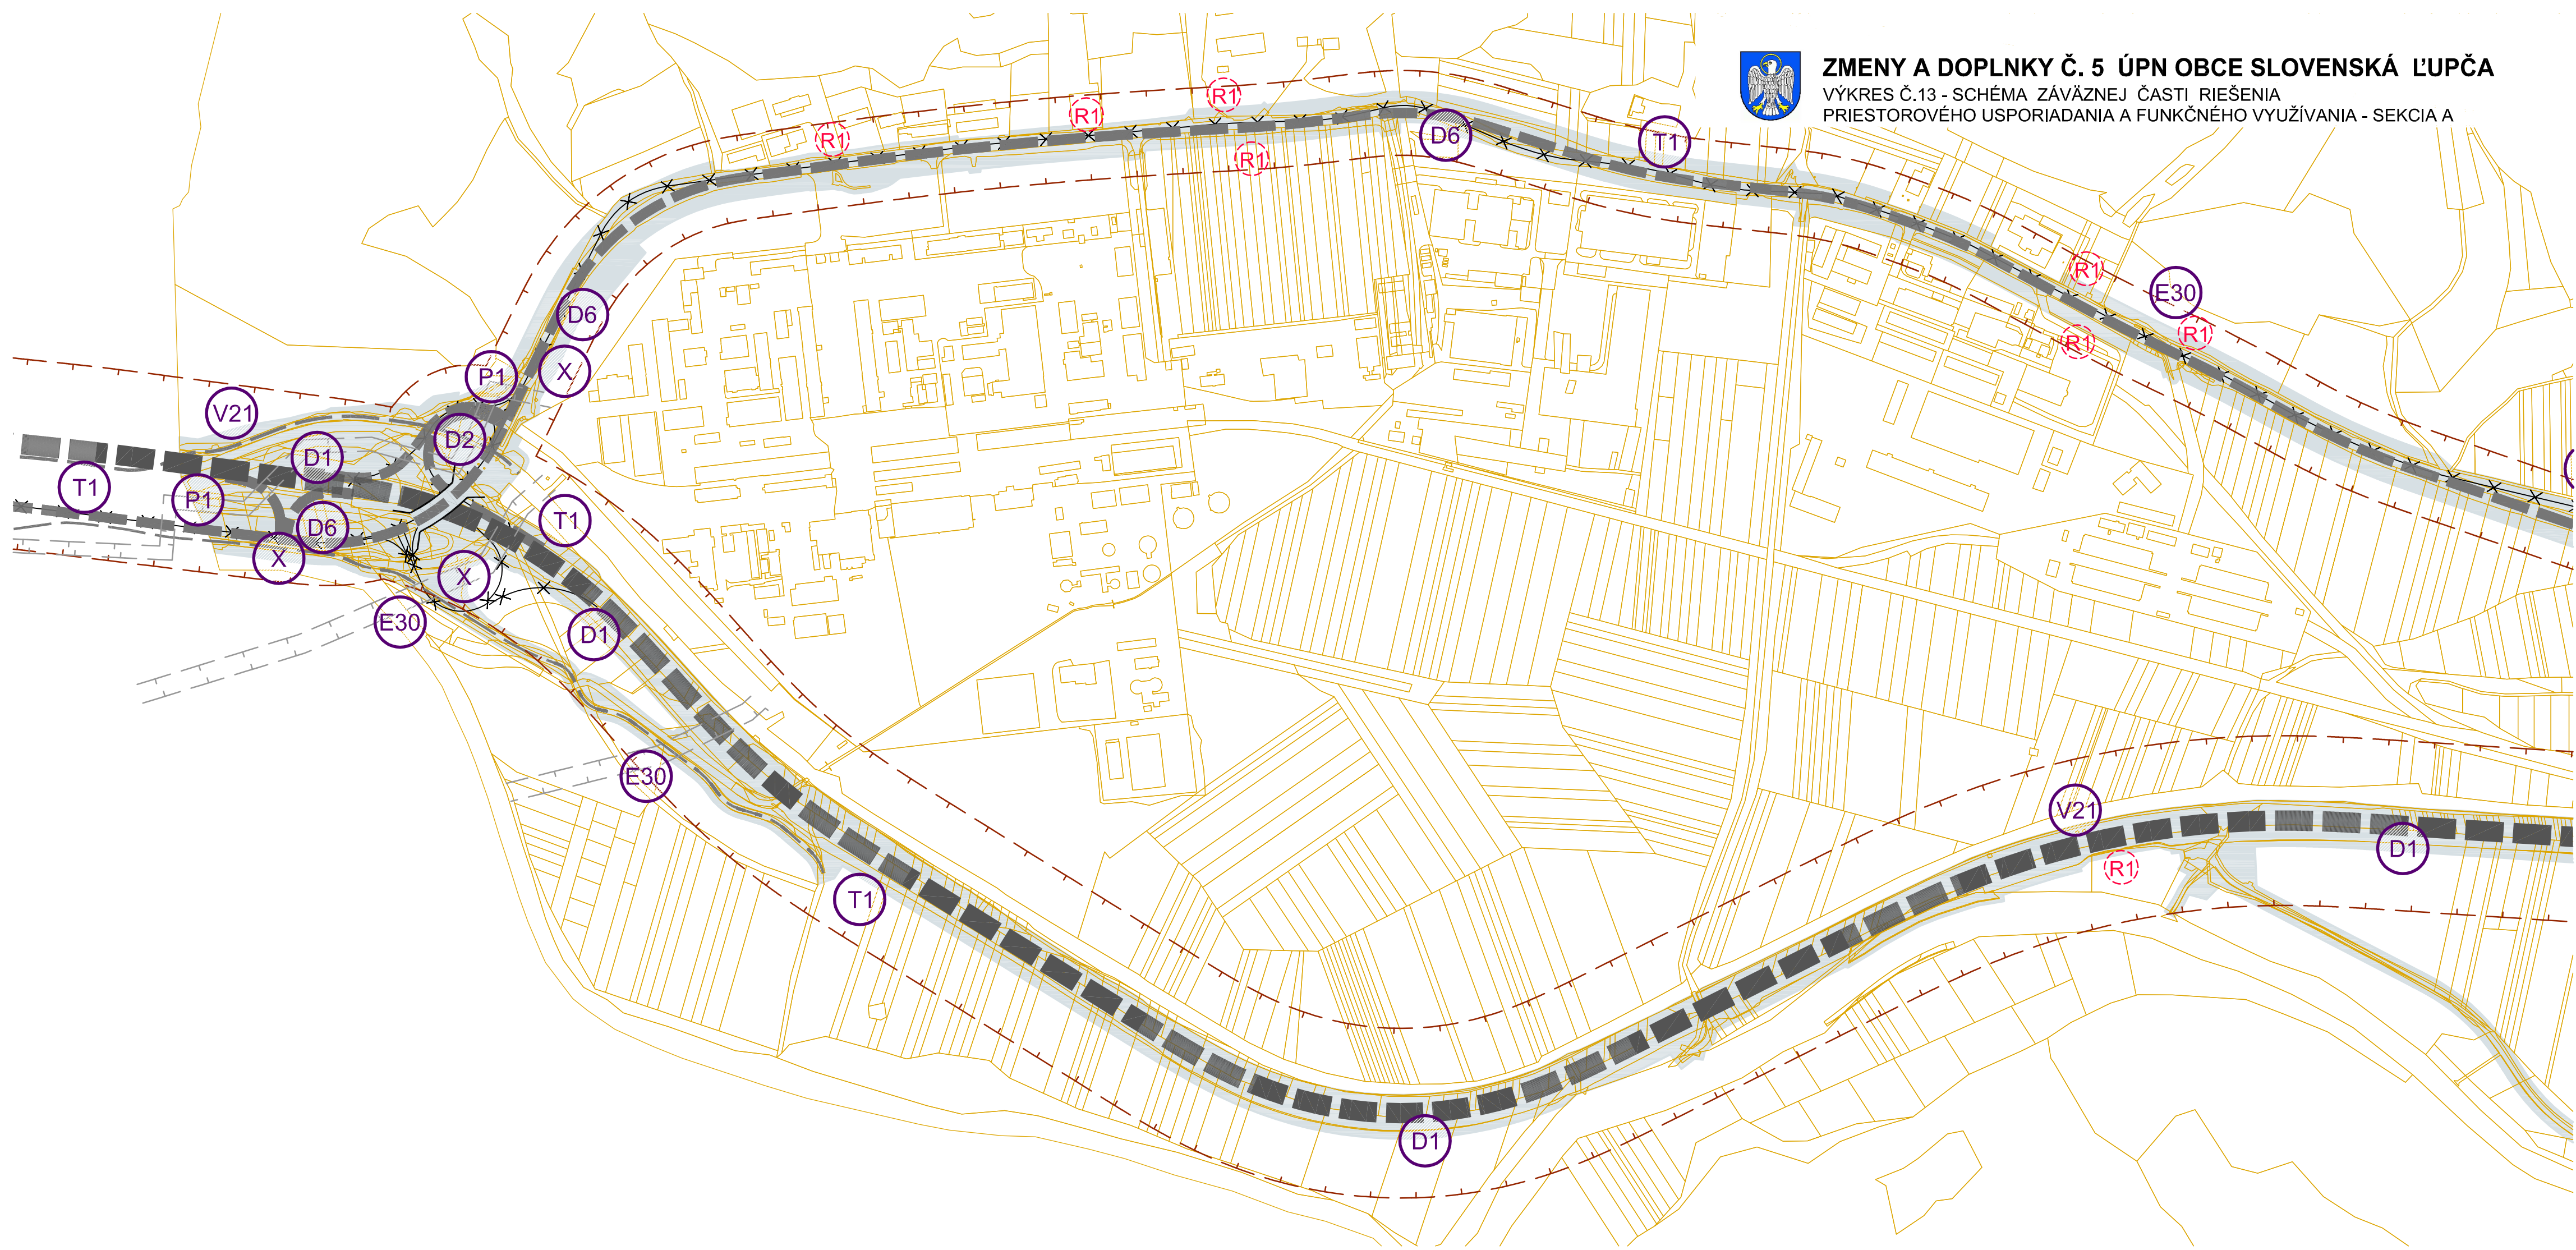

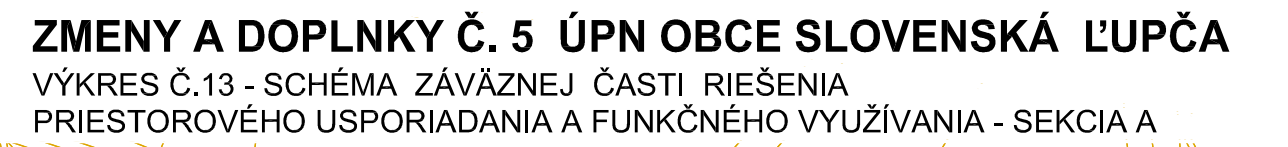

ÚZEMNÝ PLÁN OBCE SLOVENSKÁ ĽUPČA


VÝKRES Č.13 - SCHÉMA ZÁVÄZNEJ ČASTI RIEŠENIA
PRIESTOROVÉHO USPORIADANIA A FUNKČNÉHO VYUŽÍVANIA - SEKCIA A

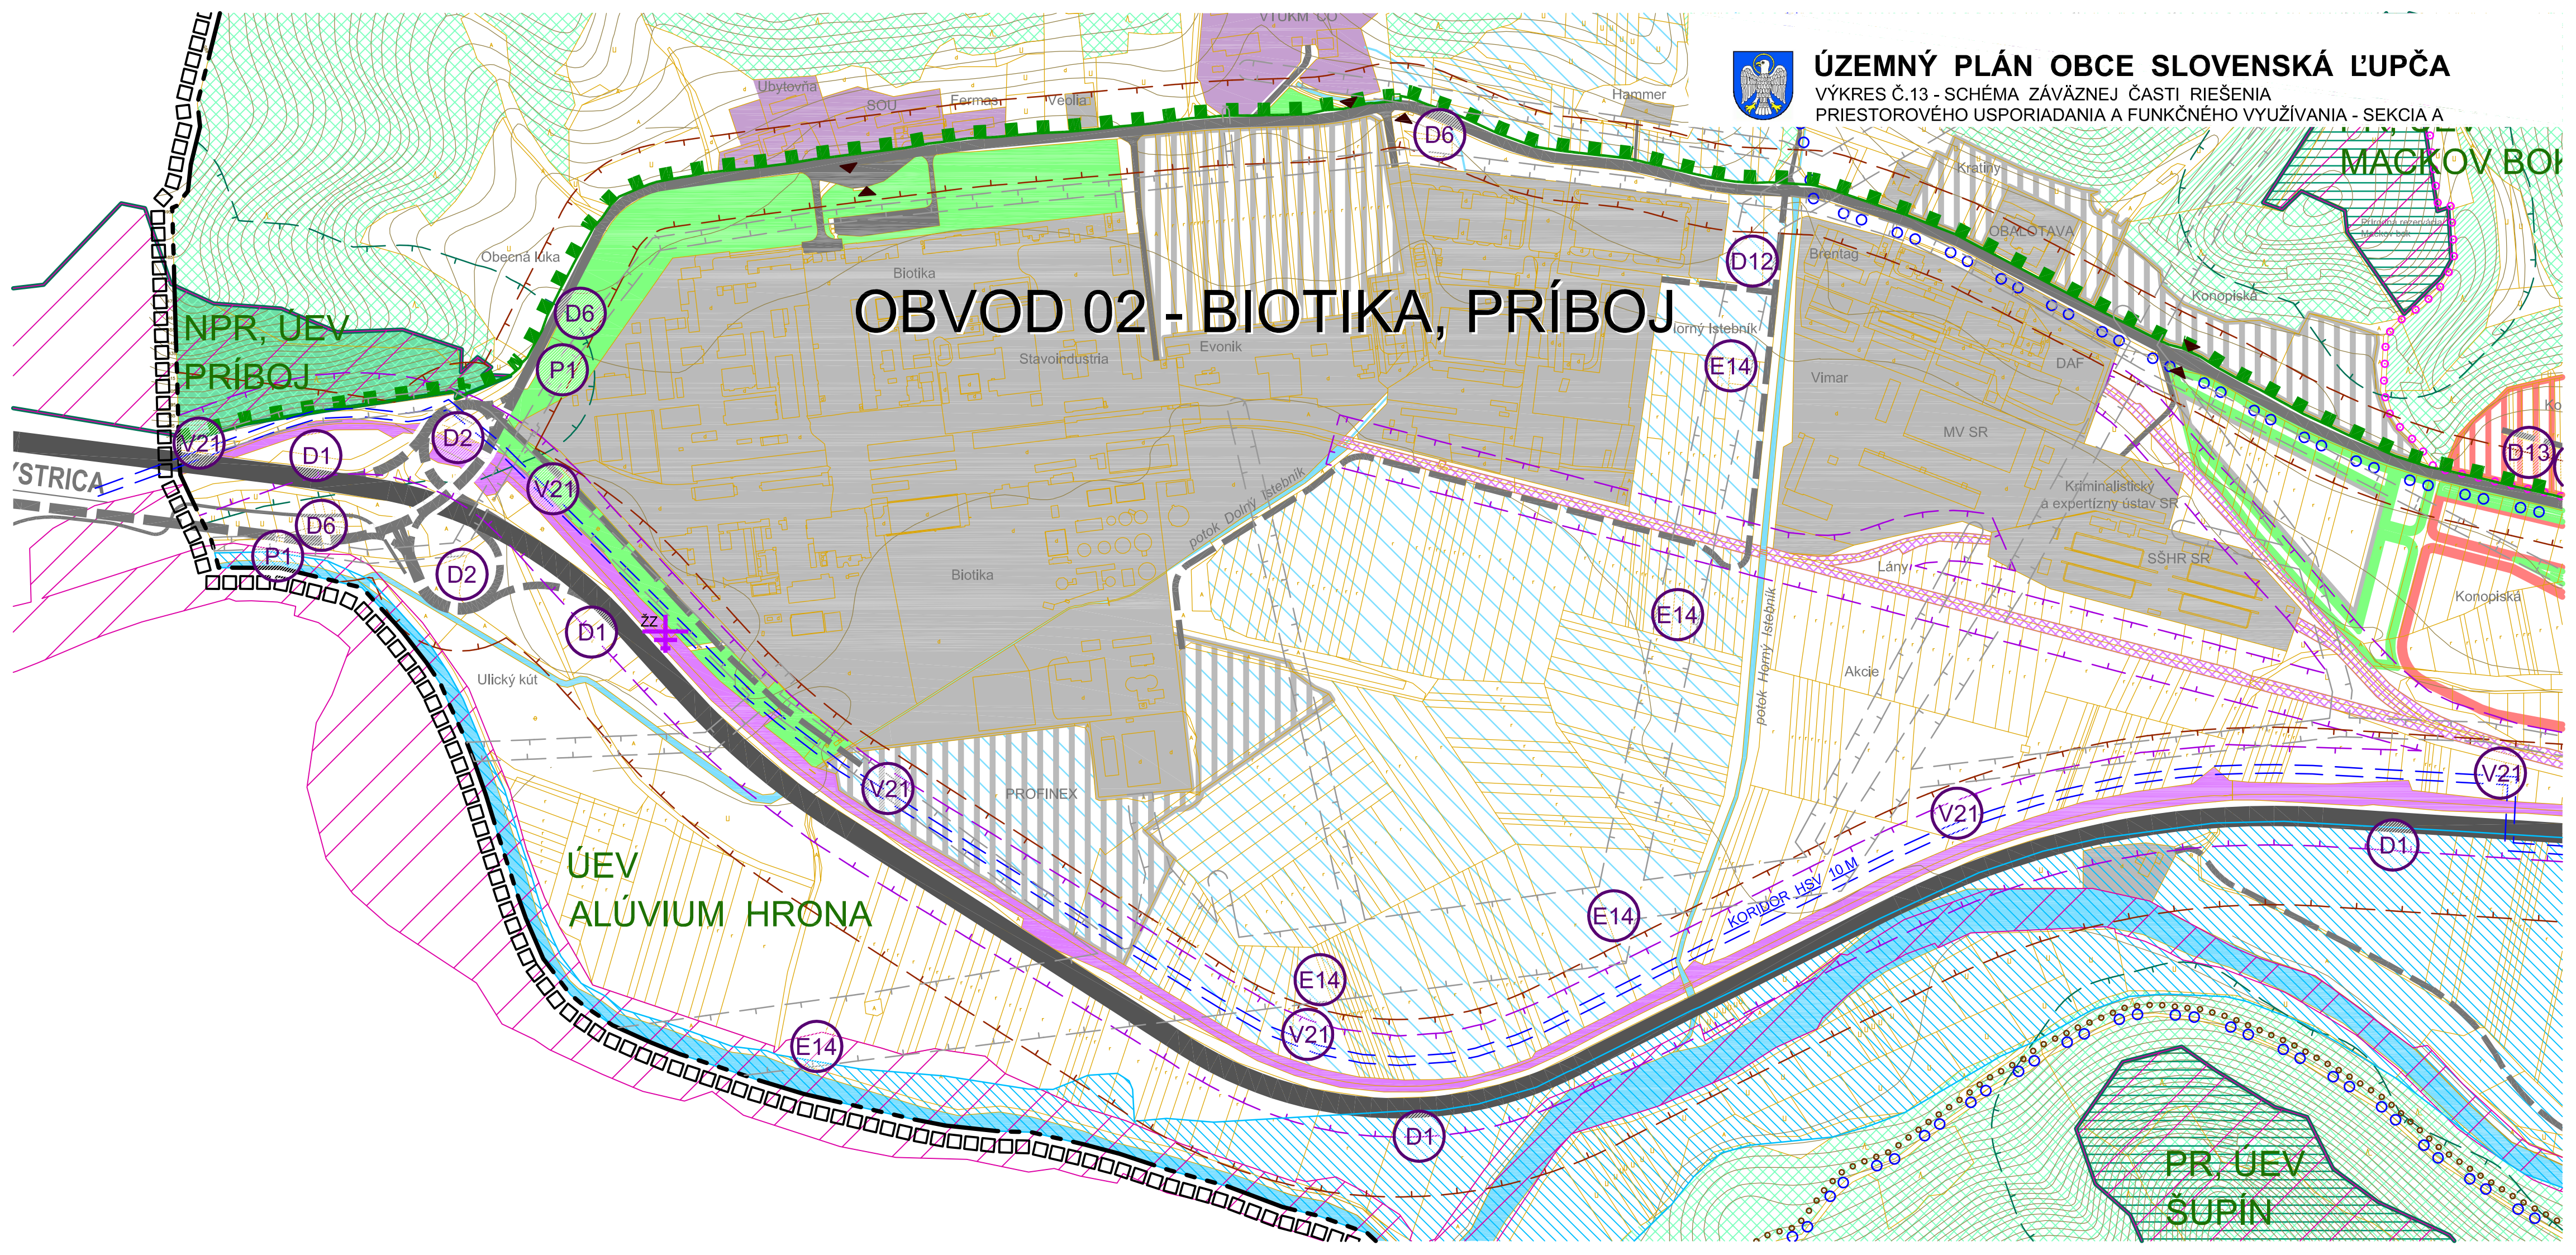




ZMENY A DOPLNKY Č. 5 ÚPN OBCE SLOVENSKÁ ĽUPČA

VÝKRES Č.13 - SCHÉMA ZÁVÄZNEJ ČASTI RIEŠENIA
PRIESTOROVÉHO USPORIADANIA A FUNKČNÉHO VYUŽÍVANIA - SEKCIA B

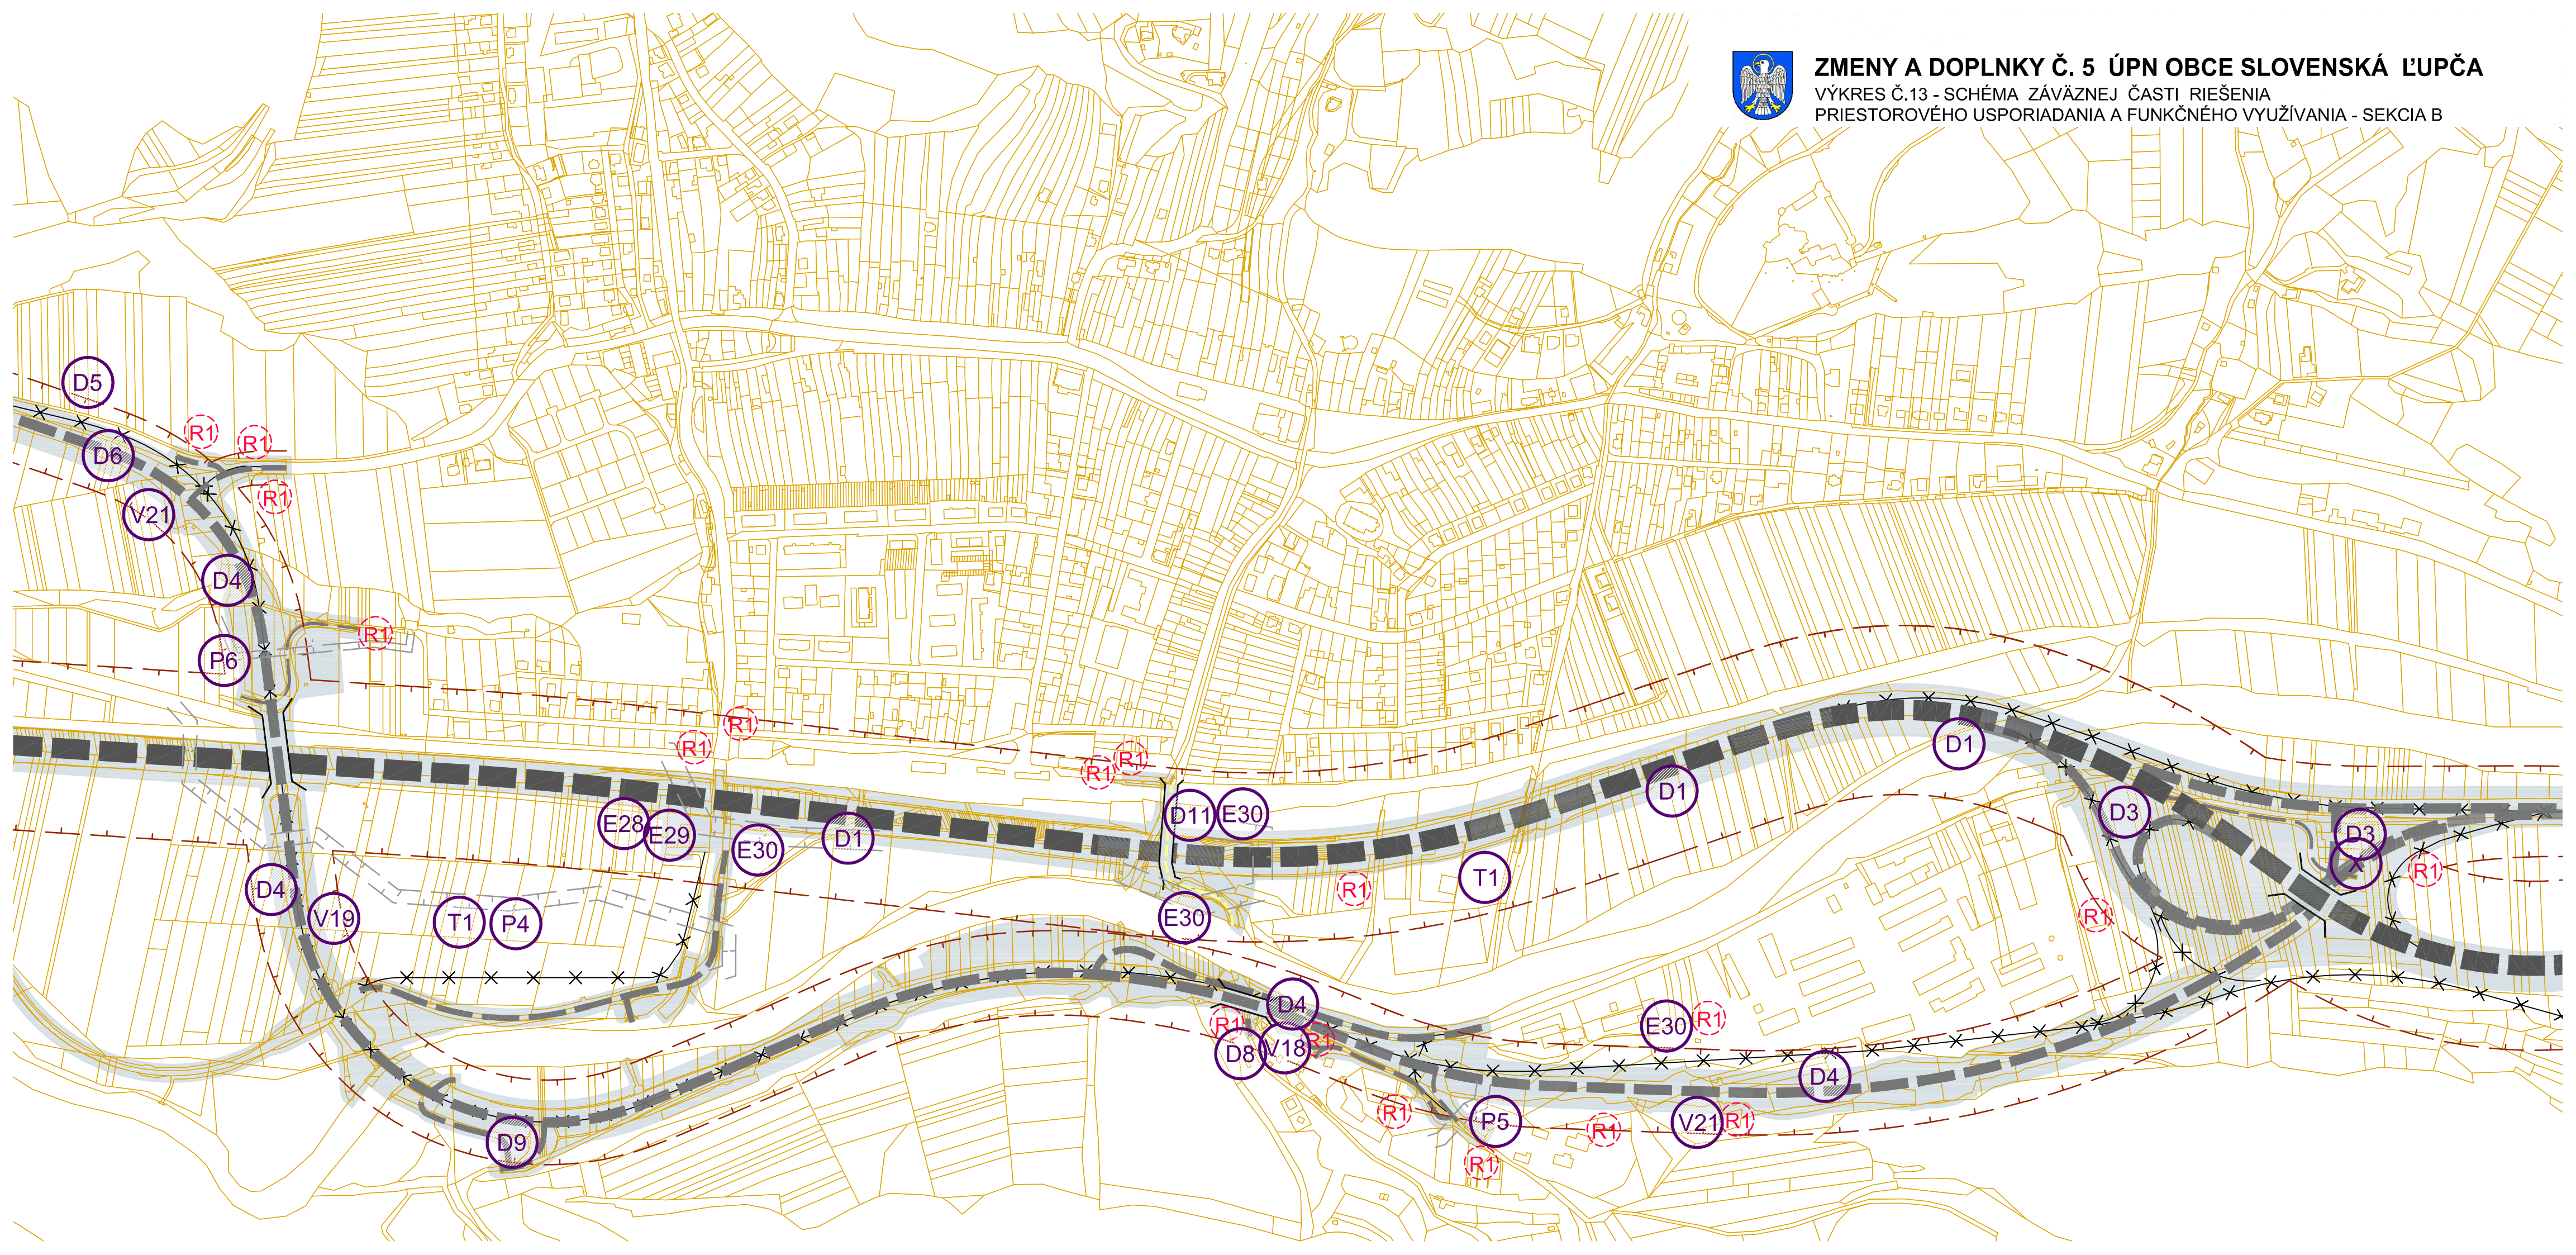

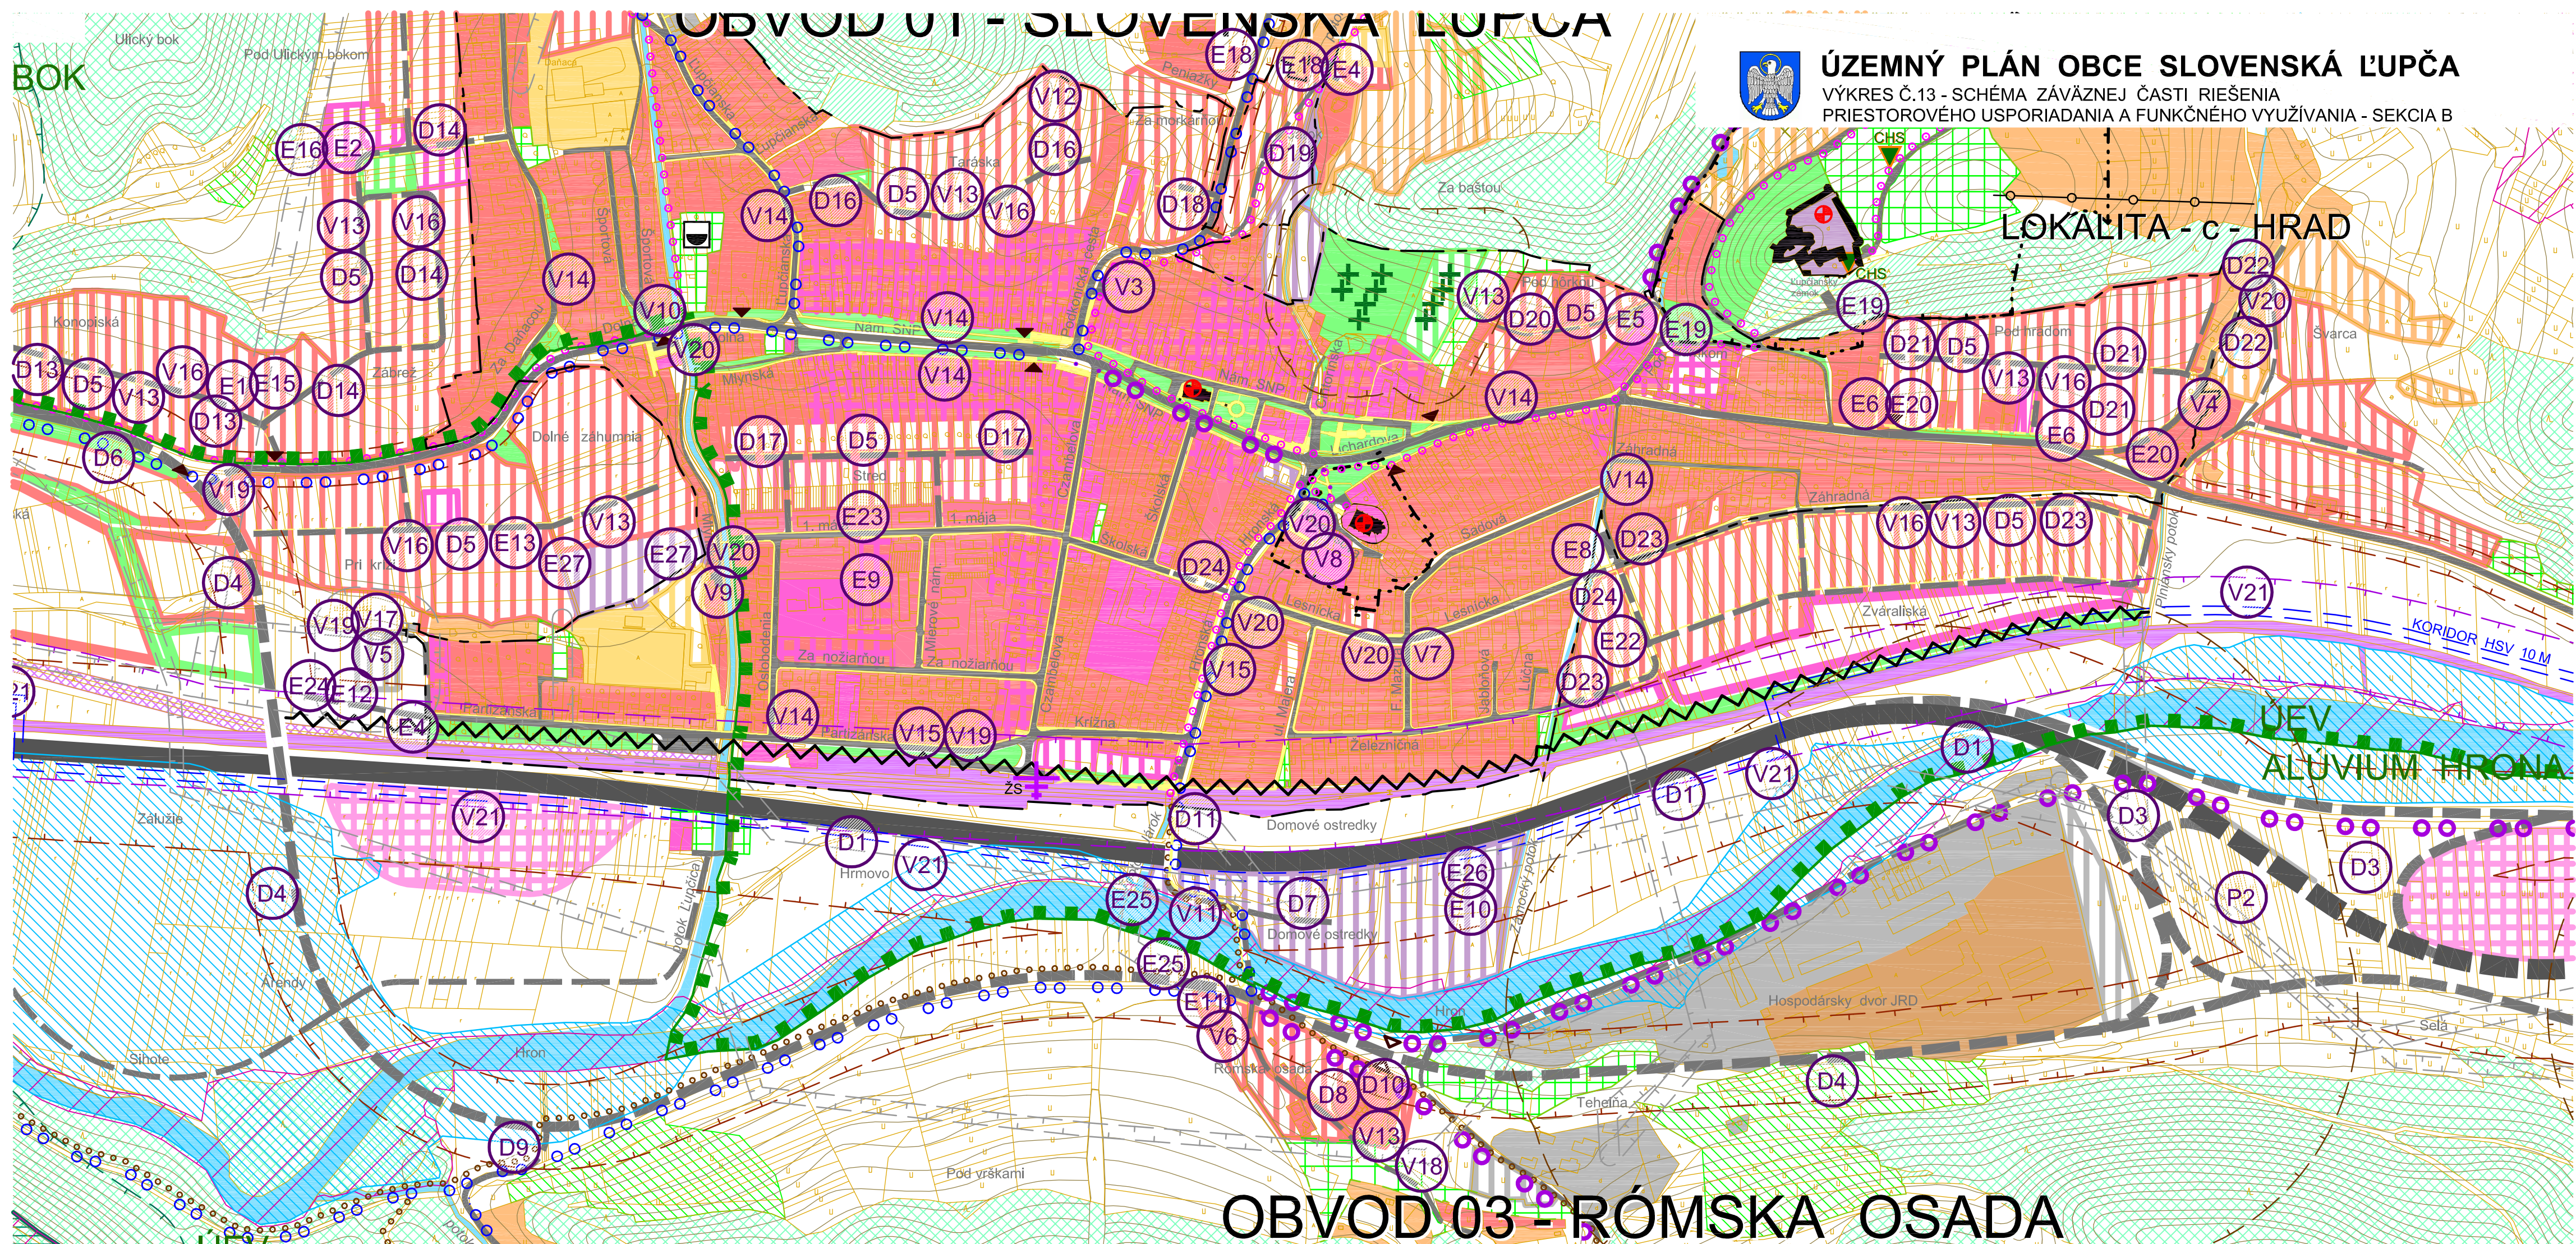




-	Splaš.kanalizácia v lokalite Rómska osada v dĺžke cca 500m,DN 300,	V18
-	Gravitačná kanalizácia	V19

-	VTL plynovod, prekládka pre mimoúrovňovňú križoviatku Šalková - Priboj	P1
-	Preložka vodovodného potrubia	V2
-	Prípojka pre transformačnú stanicu Odpočívadlo	E26
-	Preložka vzdušných elektrických vedení 22kV	E36
-	Preložka káblového elektrického vedenia 6 kV	E31
-	VTL plynovod, prekládka pri ekodukte	P3
-	VTL plynovod, prekládka pri odpočívadle	P4
-	VTL plynovod, prekládka Juh	P5
-	VTL plynovod, prekládka pri RS	P6
-	Prekládky hlavných telekomunikačných vedení	T1

	OZNAČENIE VEREJNOPROSPEŠNEJ STAVBY
	VYPUSTENIE VEREJNOPROSPEŠNEJ STAVBY Z ÚPN
	REGULATÍV FUNKČNÝCH PLÔCH DOTKNUTÝCH DOČASNÝMI STAVBAMI VÝSTAVBY R1

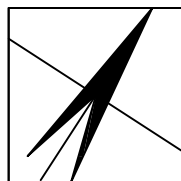


Plošných areálových a bodových - vodohospodárskych V a energetických E

Plošných, líniových - dopravných D a pre koridory technickej infraštruktúry

- Rekonštrukcia cesty I/66 na cestu R1 - rozšírenie + nová trasa v úseku
- Mimoúrovňová križovatka (na MÚK) Šalková - Priboj
- Mimoúrovňová križovatka (MÚK) Slovenská Lúpeň - Selá
- Výstavba cesty I/66 s novým mostným objektom v úseku:
- Chodníky pozdĺž navrhovaných komunikácií
- Rekonštrukcia cesty III/06642 na cestu I/66 - rozšírenie v úseku

- Pešia lavička Domové ostriedky - Hronská ulica

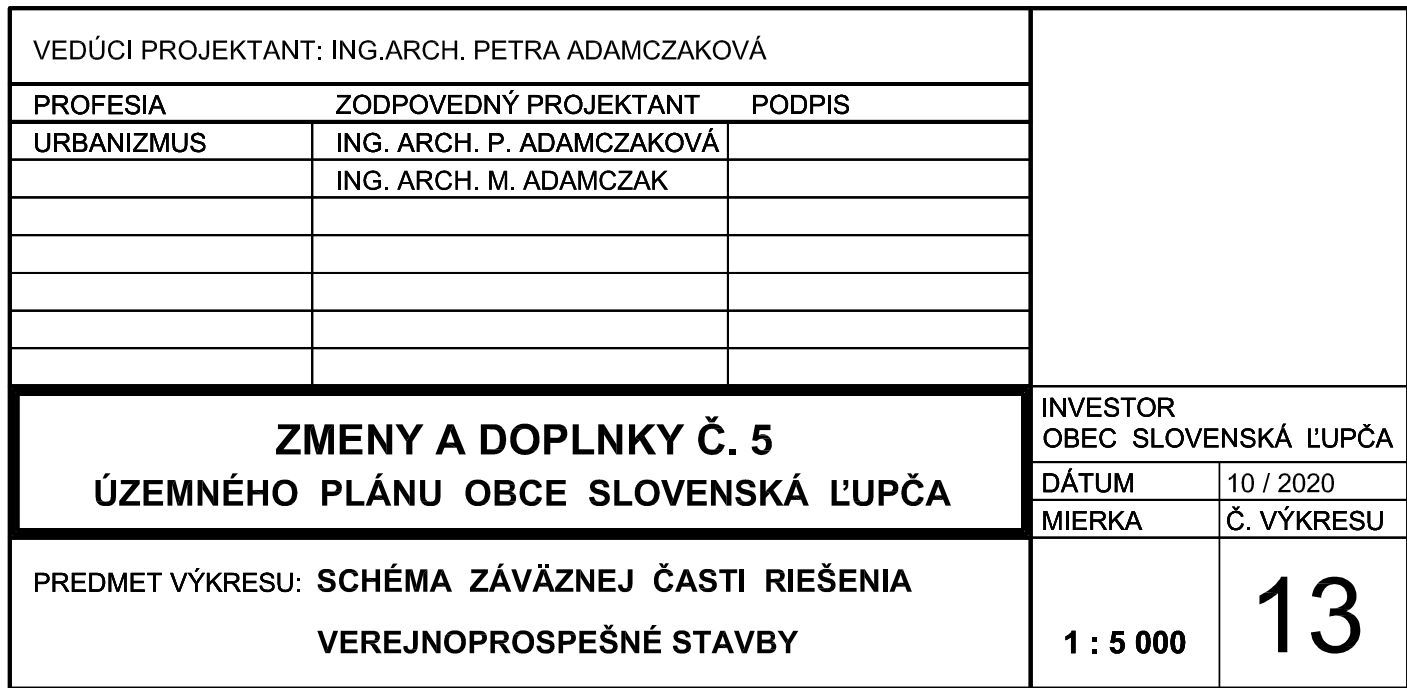



ÚZEMNÝ PLÁN OBCE SLOVENSKÁ ĽUPČA

VÝKRES Č.13 - SCHÉMA ZÁVÄZNEJ ČASTI RIEŠENIA
PRIESTOROVÉHO USPORIADANIA A FUNKČNÉHO VYUŽÍVANIA

Zoznam verejnoprospešných stavieb

Plôšných areálových a bodových - vodohospodárskych V a enrgetických E

- Vodojem Slovenská Ľupča - 400 m3 k návrhovému roku 2028
- Dotlačacia stanica pre Vodojem
- Dotlačacia stanica Tržnica
- Dotlačacia stanica Pod Hradom
- ČOV Slovenská Ľupča
- ČOV Rómska osada
- ČS 1 - ulica F. Mazura
- ČS 2 - ulica Murgašova
- ČS 3 - ulica Mlynská
- ČS 4 - ulica Dolná
- ČS Domové ostriedky
- TS Konopiská
- TS Ulický bok
- TS Vodojem
- TS Járók
- TS Pod Hôrkou
- TS Pod Hradom prekládka
- TS Záhradná prekládka
- TS Stred
- TS Domové ostriedky
- TS Rómska osada
- TS ČOV Slovenská Ľupča
- TS Pri križi

V1
V2
V3
V4
V5
V6
V7
V8
V9
V10
V11
E1
E2
E3
E4
E5
E6
E8
E9
E10
E11
E12
E13

Líniové trasy inžinierskych sietí - vodárenských V, energetických E, plynárenských P

- Rozvodná vodovodná sieť profilu DN 100,
- Rekonštrukcia vodovodnej siete
- Splašková kanalizácia podľa projektu
- Splašková kanalizácia podľa návrhu ÚPN O
- Rozšírenie ČOV Slovenská Ľupča k návrhovému roku 2028
- Splaš.kanalizácia v lokalite Rómska osada v dĺžke cca 500m,DN 300,
- Gravitačná kanalizácia
- Tlaková kanalizácia
- Prípojka pre transformačnú stanicu Zábřež
- Prípojka pre transformačnú stanicu Pod Ulickým bokom
- Prípojka pre transformačnú stanicu Vodojem
- Prípojka pre transformačnú stanicu Járók
- Prípojka pre transformačnú stanicu Pod Hôrkou
- Prípojka pre transformačnú stanicu Pod Hradom I.
- Prípojka pre transformačnú stanicu Záhradná
- Prípojka pre transformačnú stanicu Stred
- Prípojka pre transformačnú stanicu ČOV
- Prípojka pre transformačnú stanicu Rómska osada
- Prípojka pre transformačnú stanicu Domové ostriedky
- Prípojka pre transformačnú stanicu Pri križi
- VTL plynovod, prekládka pre mimoúrovňovú križovatku Šalková - Priboj
- VTL plynovod, prekládka pre mimoúrovňovú križovatku Slov.Ľupča - Selá

V13
V14
V15
V16
V17
V18
V19
V20
E15
E16
E17
E18
E19
E20
E22
E23
E24
E25
E26
E27
P1
P2


Plôšných, líniových - dopravných D a pre koridory technickej infraštruktúry

- Rekonštrukcia a cesty I/66 na cestu R1 - rozšírenie + nová trasa v úseku
- Mimoúrovňová križovatka na (MÚK) Šalková - Priboj
- Mimoúrovňová križovatka (MÚK) Slovenská Ľupča - Selá
- Výstavba cesty I/66 s novým mostným objektom v úseku:
- Chodníky pozdĺž navrhovaných komunikácií
- Rekonštrukcia cesty III/06642 na cestu I/66 - rozšírenie v úseku
- Miestna komunikácia (MK) Domové ostriedky
- Miestna komunikácia (MK) Rómska osada
- Miestna komunikácia (MK) Rómska osada - Driekyňa
- Autobusová zastávka - obojsmerná, Rómska osada
- Pešia lavička Domové ostriedky - Hronská ulica
- Miestna komunikácia (MK) Horný Istebník
- Miestna komunikácia (MK) Konopiská
- Miestna komunikácia (MK) Zábřež - Ulický bok
- Miestna komunikácia (MK) - prístup k Vodojemu - rekonštrukcia
- Miestna komunikácia (MK) Taráska
- Miestna komunikácia (MK) Stred
- Miestna komunikácia (MK) Nad Morkářiou
- Miestna komunikácia (MK) Podkonická cesta - Járók
- Miestna komunikácia (MK) Pod Hôrkou
- Miestna komunikácia (MK) Pod Hradom
- Miestna komunikácia (MK) Švarca
- Miestna komunikácia (MK) Záhradná
- Miestna komunikácia (MK) Záhradná, Lesnícka, Hronská,
- Dvojlinka 400 kV vzdušného vedenia s prípravou koridoru
- Výstavba poldera na záchyt privalových vôd - lokalita Taráska
- Horehronský skupinový vodovod s prípravou koridoru
- Miestna komunikácia (MK)

D1
D2
D3
D4
D5
D6
D7
D8
D9
D10
D11
D12
D13
D14
D15
D16
D17
D18
D19
D20
D21
D22
D23
D24
E14
V12
V21
D25



OZNAČENIE VEREJNOPROSPEŠNEJ STAVBY

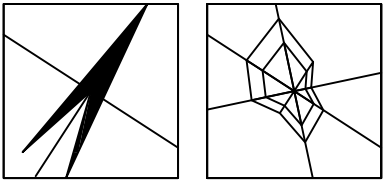

974 00 BANSKÁ BYSTRICA, UL.PARTIZÁNSKA 71, TEL. + FAX: 048/411 28 43, MOBIL: 0905 637 136



AUTORIZOVANÝ ARCHITEKT ING.ARCH. PETER VALKOVIČ

VEDÚCI PROJEKTANT: ING.ARCH. PETER VALKOVIČ			INVESTOR OBEC SLOVENSKÁ ĽUPČA	
PROFESIA	ZODPOVEDNÝ PROJEKTANT	PODPIS		
URBANIZMUS	ING. ARCH. P. ADAMCZAKOVÁ			
DOPRAVA	ING. ANNA BRAŠEŇOVÁ			
VHS	ING. KATARÍNA KOVÁČOVÁ		DÁTUM	08 / 2018
EL. ENERGIA	ING. ŠTEFAN TROPP		MIERKA	Č. VÝKRESU
ZÁSOB. PLYNOM	PAVOL HLINKA			
ÚZEMNÝ PLÁN OBCE SLOVENSKÁ ĽUPČA				
PREDMET VÝKRESU: SCHÉMA ZÁVÄZNEJ ČASTI RIEŠENIA VEREJNOPROSPEŠNÉ STAVBY			1 : 5 000	13