


VÝKRES TRVALÉHO DOPRAVNÉHO ZNAČENIA
UZAVIERKA DIAĽNICE SMER BRATISLAVA
M 1:2000



LEGENDA NAVRHOVANEHO DOČASNÉHO DOPRAVNÉHO ZNAČENIA:		
ZVISLE DOPRAVNÉ ZNAČENIE		
VÝSTRAHACIE ZNAČKY		
A 19	PRACA - FLUORESCENČNÝ PODKOL	4 KS
A 21	OBUSOVANÁ PRAKMA - FLUORESCENČNÝ PODKOL	3 KS
ZNAČOVÉ ZNAČKY		
B 31a	NAVYŠŠIA DOVOLENÁ RYCHLOSŤ 100 km/h 120 km/h 140 km/h	19 KS
B 31b	KONIEC NAVYŠŠIEJ DOVOLENÉ RYCHLOSTI	2 KS
B 39	KONIEC OCEŤOVANÝCH ZNAČOV	2 KS
ZNAČKY UPRAVUJÚCE PREDNOST A DOPLÁTKOVÉ TABUĽKY		
E 2	VOZIDLOSTNOST	4 KS
PRAKOVÉ ZNAČKY		
C 6a	PRAKOVÝ SMER JAZDY OCHRÁZANÁ PRÁVO	3 KS
C 6b	PRAKOVÝ SMER JAZDY OCHRÁZANÁ KĽAVO	1 KS
INFORMATÍVNE PRAKOVÉ ZNAČKY		
IP 30	ZMENÁ MESTNEJ UPRÁVY - FLUORESCENČNÝ PODKOL ŽELEZNEJ FAREBY	4 KS
PRAKOVÉ ZNAČKY		
C 20	UPRAVUJANÉ JAZDŇOVÉ PRUHOV	1+2+3 KS
C 22a	ZVÝŠENÉ POČTU JAZDŇOVÝCH PRUHOV	1 KS
C 22b	ZNAČNÉ POČTU JAZDŇOVÝCH PRUHOV	2+2+6 KS
C 22a+b 6	OBĚZNENIE V JAZDŇOVÝCH PRUHOCH + ZNAČKA VJAZDU NAKLADÁKOV AUTOMOBILY	2+2+6 KS
C 23a+b 23a	OBĚZNENIE JAZDŇOVÝCH PRUHOV + OBĚZNENIE JAZDŇOVÝCH PRUHOV + ZNAČKA VJAZDU VODKOL, KTORÝCH SÍRA PRAKOVUJE VÝZNACNÉ PRÁVNU	2+2+6 KS
C 23b+b 23b	ZOBRAZENIE JAZDŇOVÝCH PRUHOV + OBĚZNENIE JAZDŇOVÝCH PRUHOV + ZNAČKA VJAZDU VODKOL, KTORÝCH SÍRA PRAKOVUJE VÝZNACNÉ PRÁVNU	1 KS
C 26	ZMENÁ SMERU JAZDY	2+2+4 KS
INÉ DOPRAVNÉ ZARIADENIA		
Z 4a	SMEROVANÁ ODSKA LKVA	14 KS
Z 4b	SMEROVANÁ ODSKA PRÁVA	50 KS
VS	VÝSTRAHACIE ZNAČKA SVETLO	20 KS
VODKOVÉ DOPRAVNÉ ZNAČENIE		
V4	OHRAZOVÁ PÁZKA, SMER V 125m	2 900 m
	DOČASNÝ DELACOVÝ PRÁV (SMER V 125m (PZ))	2 900 m
	DOČASNÝ DELACOVÝ PRÁV - DOČASNÉ DOVOLENÉ V 125m (PZ) (DOČASNÝ ZARIADENÍ H)	2 300 m
	VÝZNACNÝ PRÁV	515 m

Katastrálne územie : Veľká Bytča, Hra

- NA TENTO PROJEKT SA VŽŤAHUJE AUTORSKÉ PRÁVO A MÔŽE SA KOPÍROVAŤ, POUŽÍVAŤ A ĎALEJ ROZŠIROVAŤ LEN SO SÚHLASOM AUTORA
- PROJEKTANT NENESIE ŽIADNU ZODPOVEDNOSŤ ZA ZMENY USKUTOČNENÉ BEZ JEHO PÍSMENNÉHO SÚHLASU
- ZHOTOVITEĽ JE POVINNÝ O ZISTENÝCH CHYBÁCH V DOKUMENTÁCII BEZODKLADNE INFORMOVAŤ PROJEKTANTA

ZADANA	DATUM	KRESLE	OPISUJ ZMENY

Zodp. projektant	Ing. Peter Vorš	 IČO: 44514 / 441016 e: info@strojing.sk Mesto Bratislava IČO: 44514 / 441016 ul. Kollárova 831 01
Naučitel	Ing. Peter Vorš	
Výpočítateľ	Ing. Peter Vorš	
Kontrolátor	Ing. Martin Šupina, PhD.	
Investor	Slovenská správa cestnej dopravy v zaisťovaní CSP HSC ZNA, m. Rastava 104/6, 010 01 Žilina	
Staroba	I/10 Bytča - most 251 Mostný objekt č. ev. č. 000010-251 v KM 29,402 cesty I/10	
Objekt	Cest C.2	
Príloha	Dočasné dopravné značenie celej stavby Výnos presadený dopravným značením - Dálnica D1-cesta Bratislava	