



VÝKRES DOČASNÉHO DOPRAVNÉHO ZNAČENIA
M 1:1000

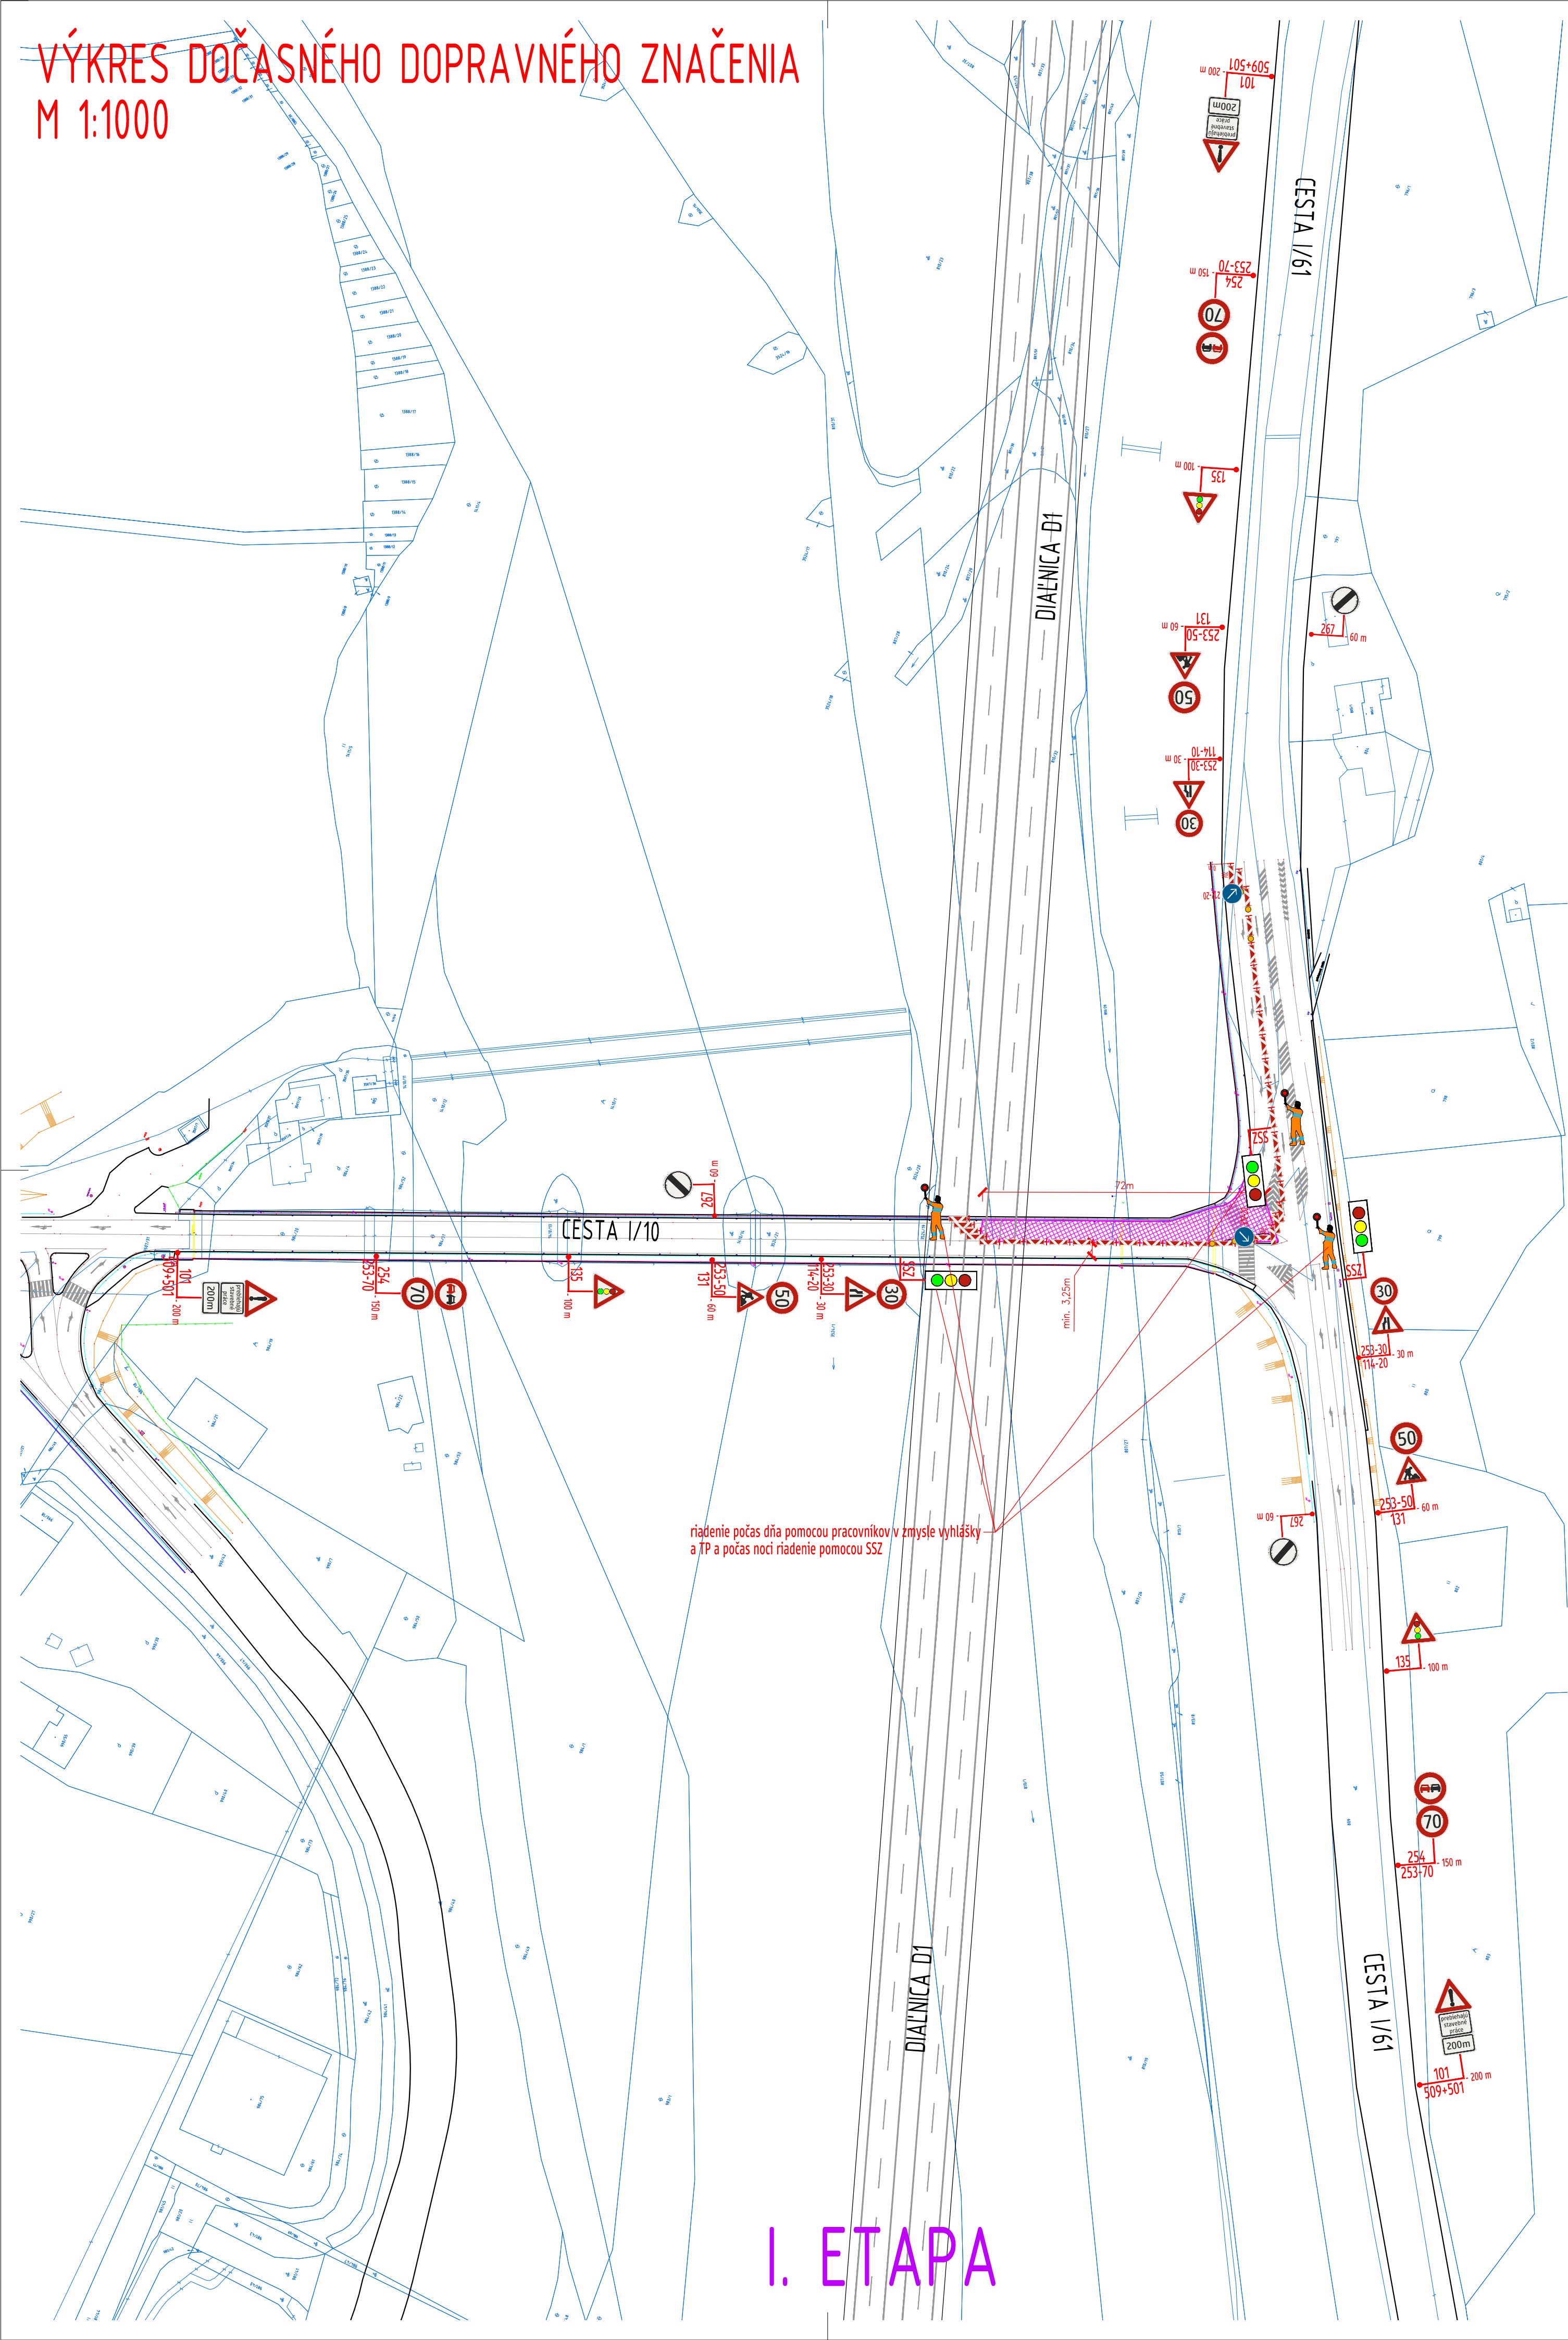

I. ETAPA

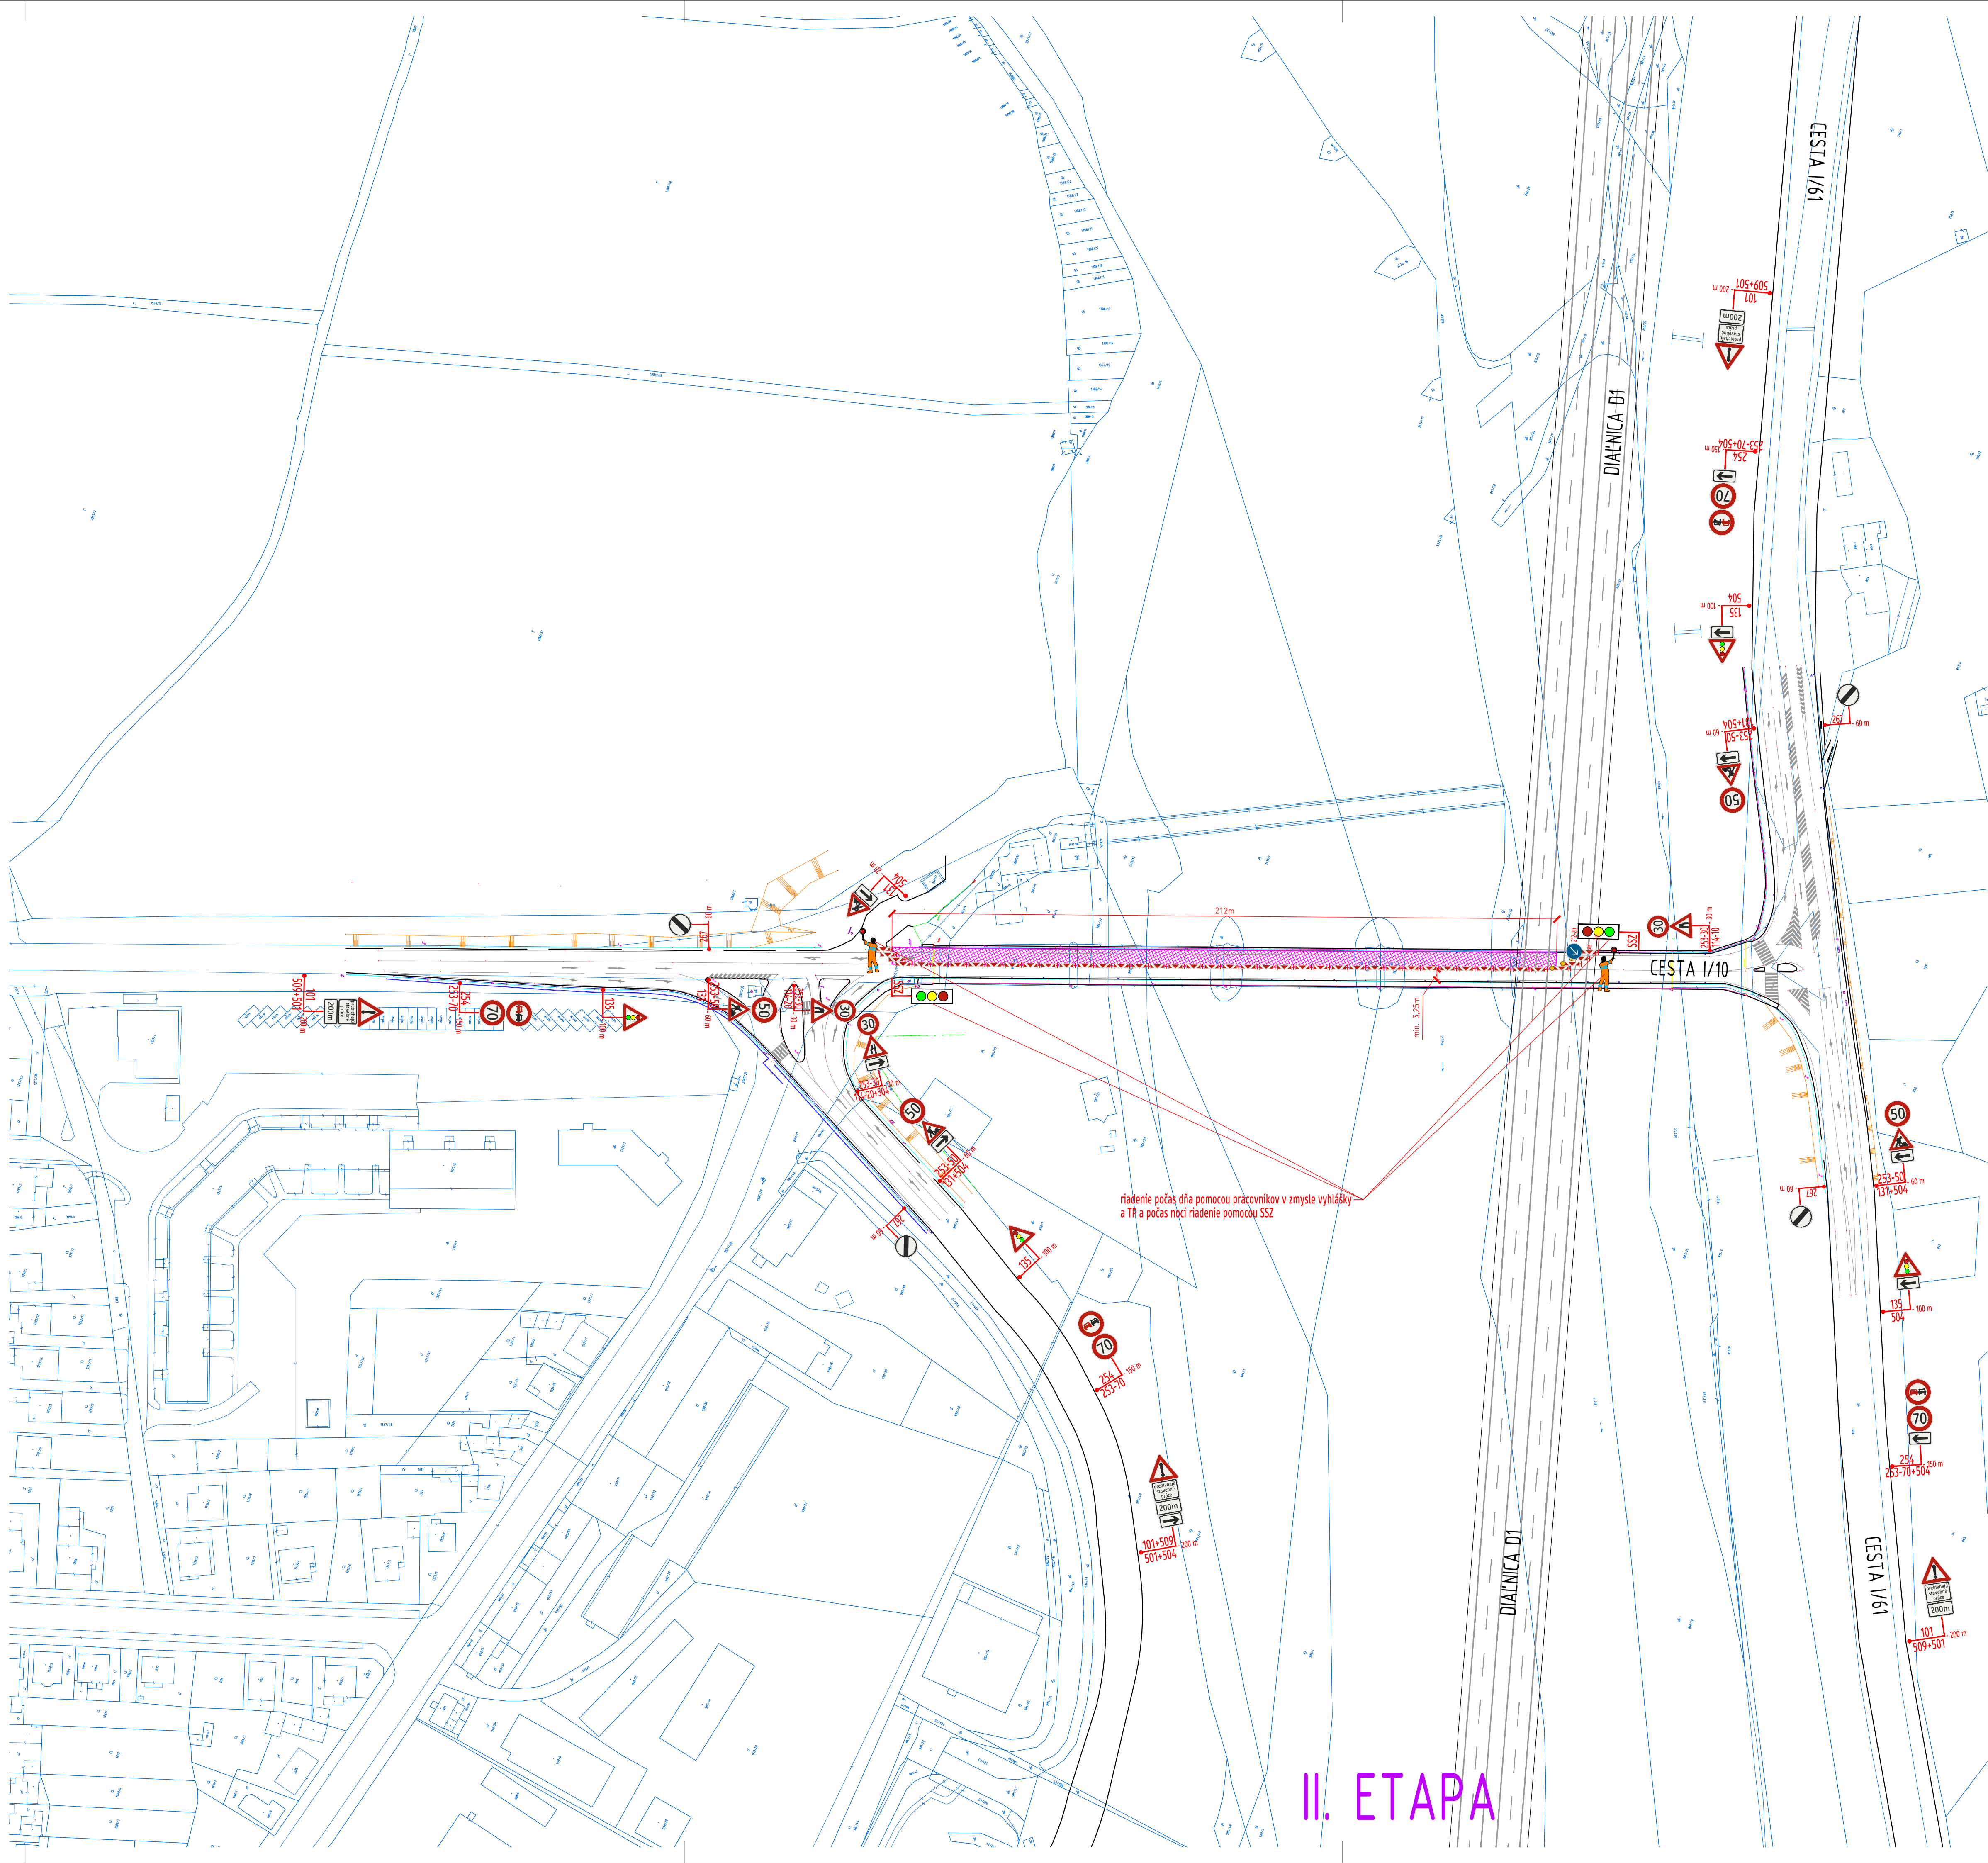

II. ETAPA

LEGENDA NAVRHOVANÉHO DOČASNÉHO DOPRAVNÉHO ZNAČENIA:

VÝSLEDKOVÉ DOPRAVNÉ ZNAČENIE		
I. Všeobecné výstražné značky		
101	NEBEZPEČENSTVO	3 KS
114-10	ZUŽENÁ VOZOVKA SPRAVA	2 KS
114-20	ZUŽENÁ VOZOVKA ZĽAVA	2 KS
131	PRÁCA	4 KS
REGULAČNÉ ZNAČKY:		
II. Príkazové a zákazové značky		
II. 1. Smer jazdy		
212-20	PRÍKAZNÝ SMER OBCHVAZANÁ VOJAZD	2 KS
II. 4. Spôsob jazdy		
253	NAVÝŠŠIA DOVOLENÁ RÝCHLOSŤ	7 KS
254	ZÁKAZ PŘEDCHÁDŽANIA	3 KS
267	KONIEC VACETÝCH ZÁKAZOV	3 KS
DODATKOVÉ TABULKY:		
I. Všeobecné dodatkové tabulky		
501	VIZUALNOST	3 KS
504	SMER PLATNOSTI	8 KS
509	SPRISKLÚČE INFORMÁCIE	3 KS
DOPRAVNÉ ZARIADENIA:		
I. 1. Zariadenia pre vyznačenie dočasných prekážok		
702	SMEROVACIA DOSKA ČAVÁ (ŠIPOVÁ)	40 KS
II. Výstražné zariadenia		
VS	VÝSTRAŽNÉ BUKACE SVETLO	6 KS
Iné dopravné zariadenia		
CDS (SSZ)	CESTNÁ DOPRAVNÁ SIGNALIZÁCIA (SVETELNÉ SIGNALIZÁCIE ZARIADENIA)	3 KS

- POZNÁMKY:
- V PREZENTOVANEJ LOKALITE STAVBY SA NACHÁZAJÚ EXISTUJÚCE TRVALÉ TRVALÉ DOPRAVNÉ ZNAČKY
 - DOČASNÉ ZVÝŠIE DOPRAVNÉ ZNAČKY SÚ NAVRHOVANÉ V ZVÄŠENOM ROZMERE, REFLEXNEJ ÚPRAVE A NA PODMNOVANEJ KONŠTRUKCII - STÉPKOVÝ SVETLÝ FARBY NA DVOJNÝCH PODLOŽKÁCH V ZMYSLE ZÁKONA NR. 81/2000, VÝHLÁŠKY MV SR 30/2000, TP 089, VL 6.1, STN 73 601 A OCH ZMEN A ÚPRAV,
 - PRED ZAČATÝM STAVBY PRÁCE JE NUTNÉ VYTVÝŤ VŠETKY PODROBNÉ DETAILY SPRÁVY PRÁCE,
 - DOČASNÉ DOPRAVNÉ ZNAČENIE JE NAVRHOVANÉ PODLA VOZOVÝCH SMEROV PRE DVOJSMEROVÉ PRACOVNÉ Miesto MIMO DRE V ZMYSLE TP 089 (TP 089/2000),
 - DOČASNÉ DOPRAVNÉ ZNAČKY UMIESŤŤ TAK, ABY NEZAKAZOVALI OD PREKÁŽKOVÝCH PROFILOV KONKRETNÉ DOPRAVNÉ Miesto,
 - STAVBY PRÁCE BUDU PREBIEHAŤ PRÁCE DNŤ DŤ DOBY, CHAOKAT PRÁCE MIESTA, JE STABILNÉ PRACOVNÉ Miesto,
 - INÉ PO REALIZÁCI STAVBY PRÁCE SA ODE PRESUNE NA NASLEDUJÚCU ETAPU A PO ULOŽENÍ PRÁCE SA OSTRÁNÍ A TO PROTI SMERU JAZDY!

Katastrálne územie : Veľká Bytča, Hrabové

- NA TENTO PROJEKT SA VZŤAHUJE AUTORSKÉ PRÁVO A MÔŽE SA KOPIROVAŤ, POUŽÍVAŤ A ĎALŠÍ ROZŠIROVAŤ LEN SO SÚHLASOM AUTORA
- PROJEKTANT NENIESIE ŽIADNU ZODPOVEDNOSŤ ZA ZMENY USKUTOČNENÉ BEZ JEHO PÍSMENNÉHO SÚHLASU
- ZHOTOVITEĽ JE POVINNÝ O ZISTENÝCH CHYBÁCH V DOKUMENTÁCIÍ BEZODKLADNE INFORMOVAŤ PROJEKTANTA

ZMENA	DÁTUM	KRESLIL	DRUH ZMENY
Zodp. projektant Ing. Peter Vonš			
Navrhov Ing. Peter Vonš			
Vypracoval Ing. Peter Vonš			
Kontroloval Ing. Marán Sýkora, PhD.			
Investor Slovenská správa ciest Bratislava			
v zastúpení SSC IVSC Žilina, M. Rázusa 104/A, 010 01 Žilina			
Stavba I/10 Bytča - most 251			
Mostný objekt ev. č. ev.č. 000010-251 v KM 29,402 cesty I/10			
Objekt Dočasné dopravné značenie celej stavby		Časť Mierka 1:1000	
Príloha Výkres dočasného dopravného značenia - cesta I/10 - 1 časť		C.2 Č. výkresu 04	