
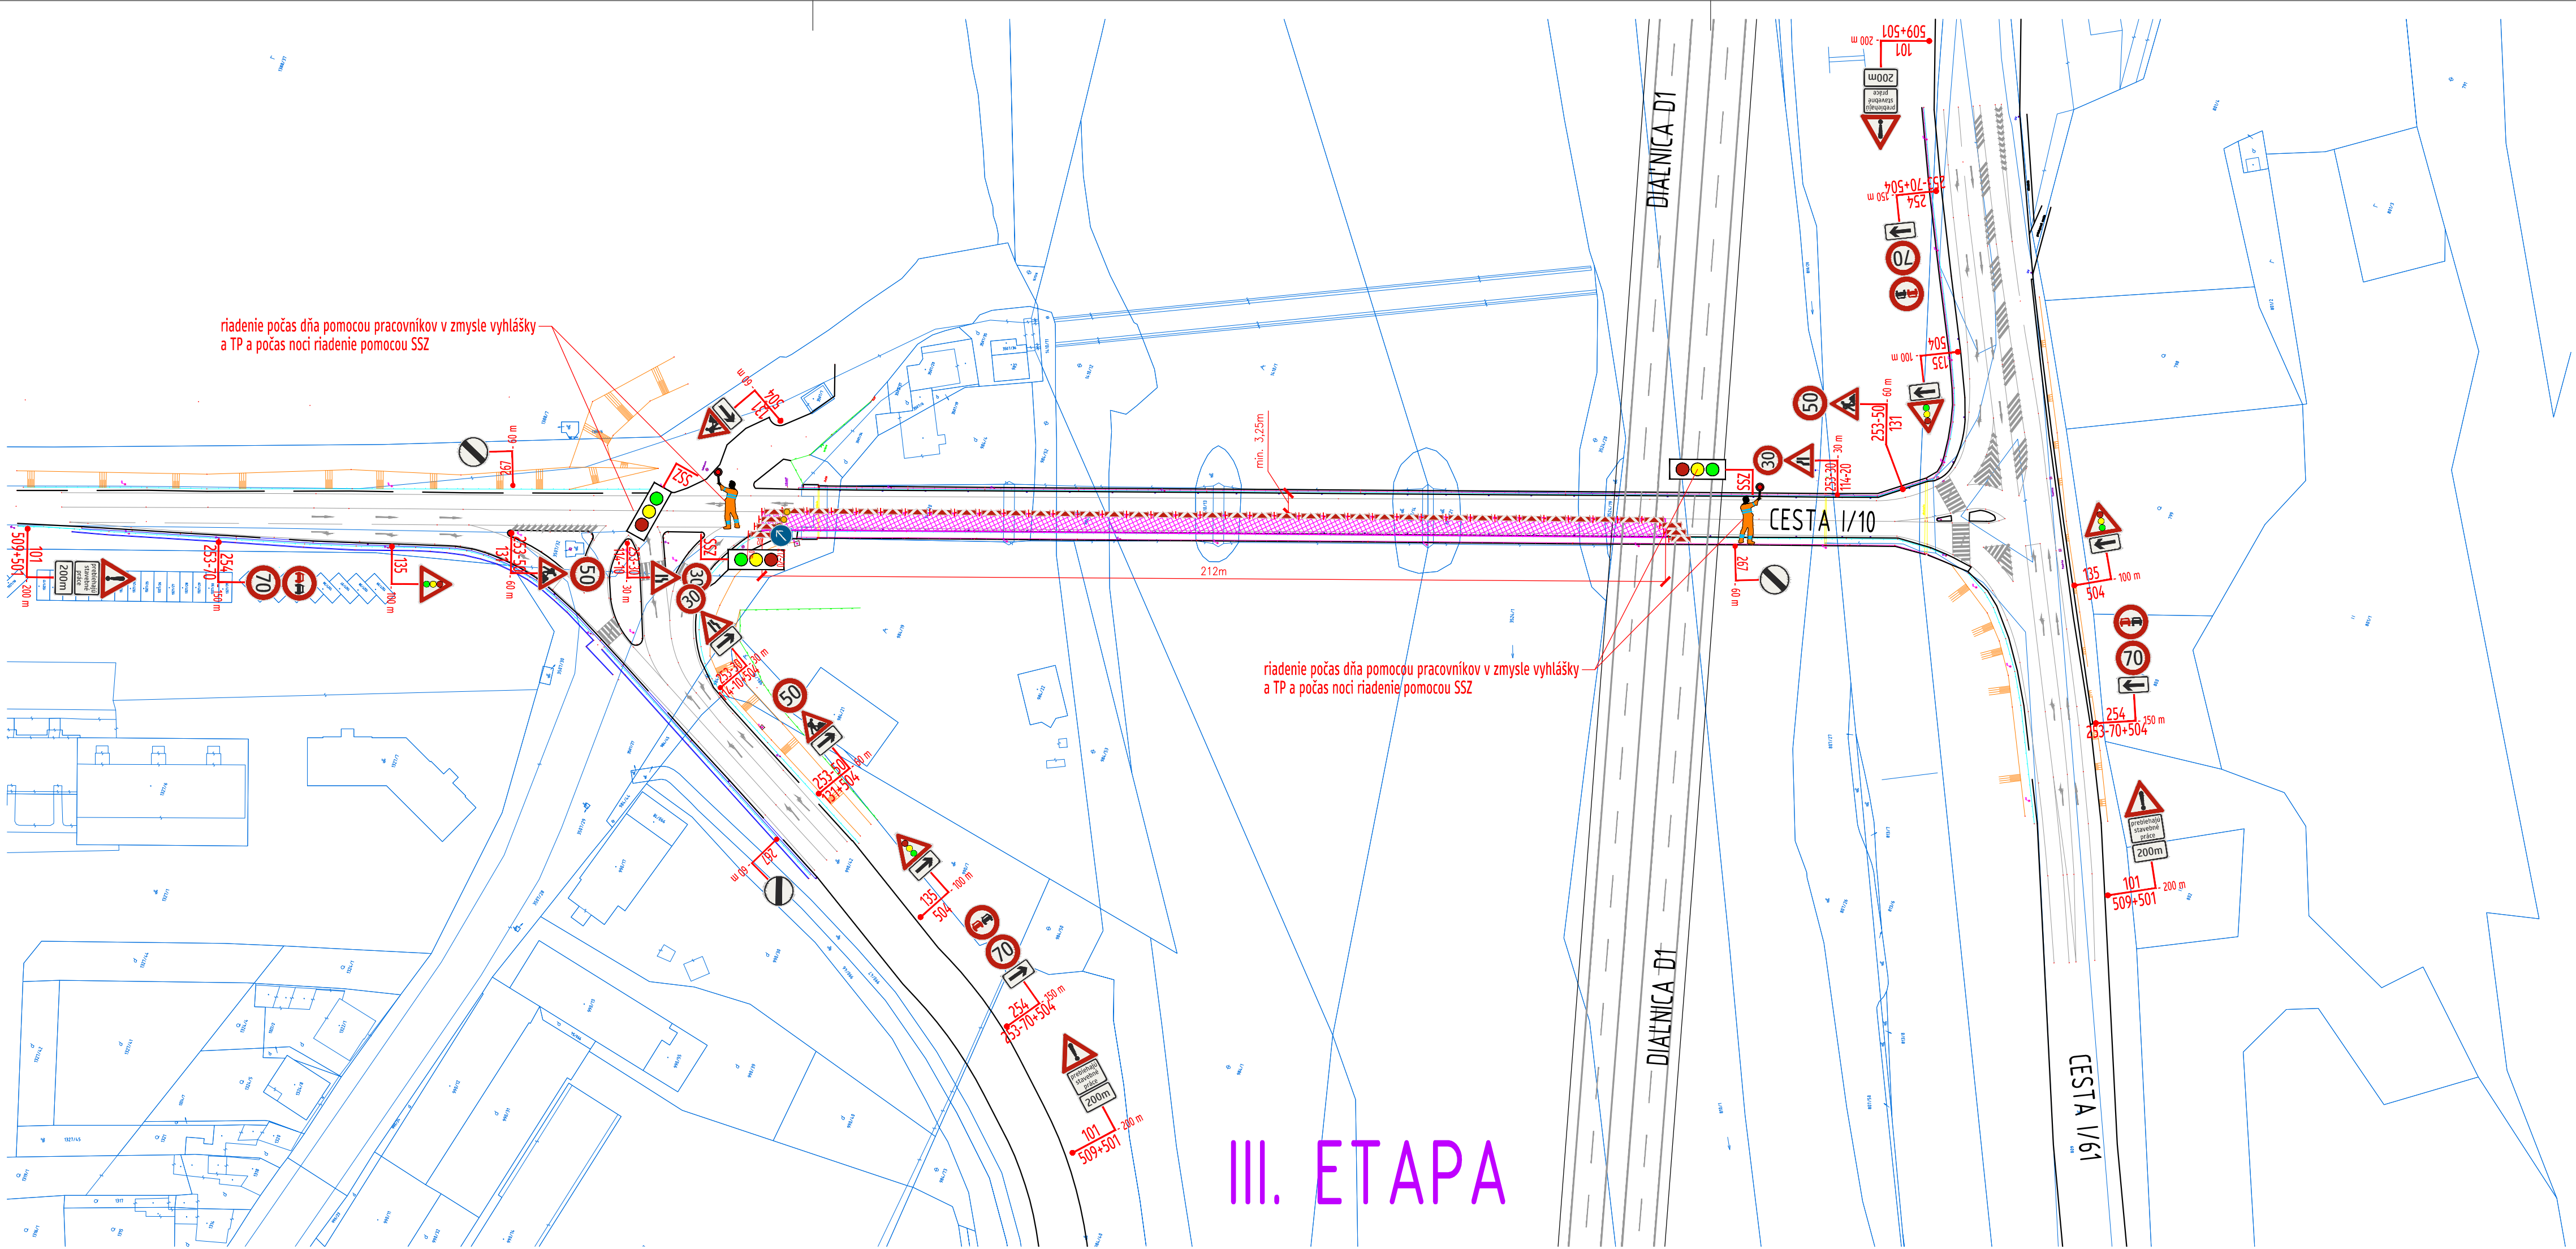


VÝKRES DOČASNÉHO DOPRAVNÉHO ZNAČENIA
M 1:1000

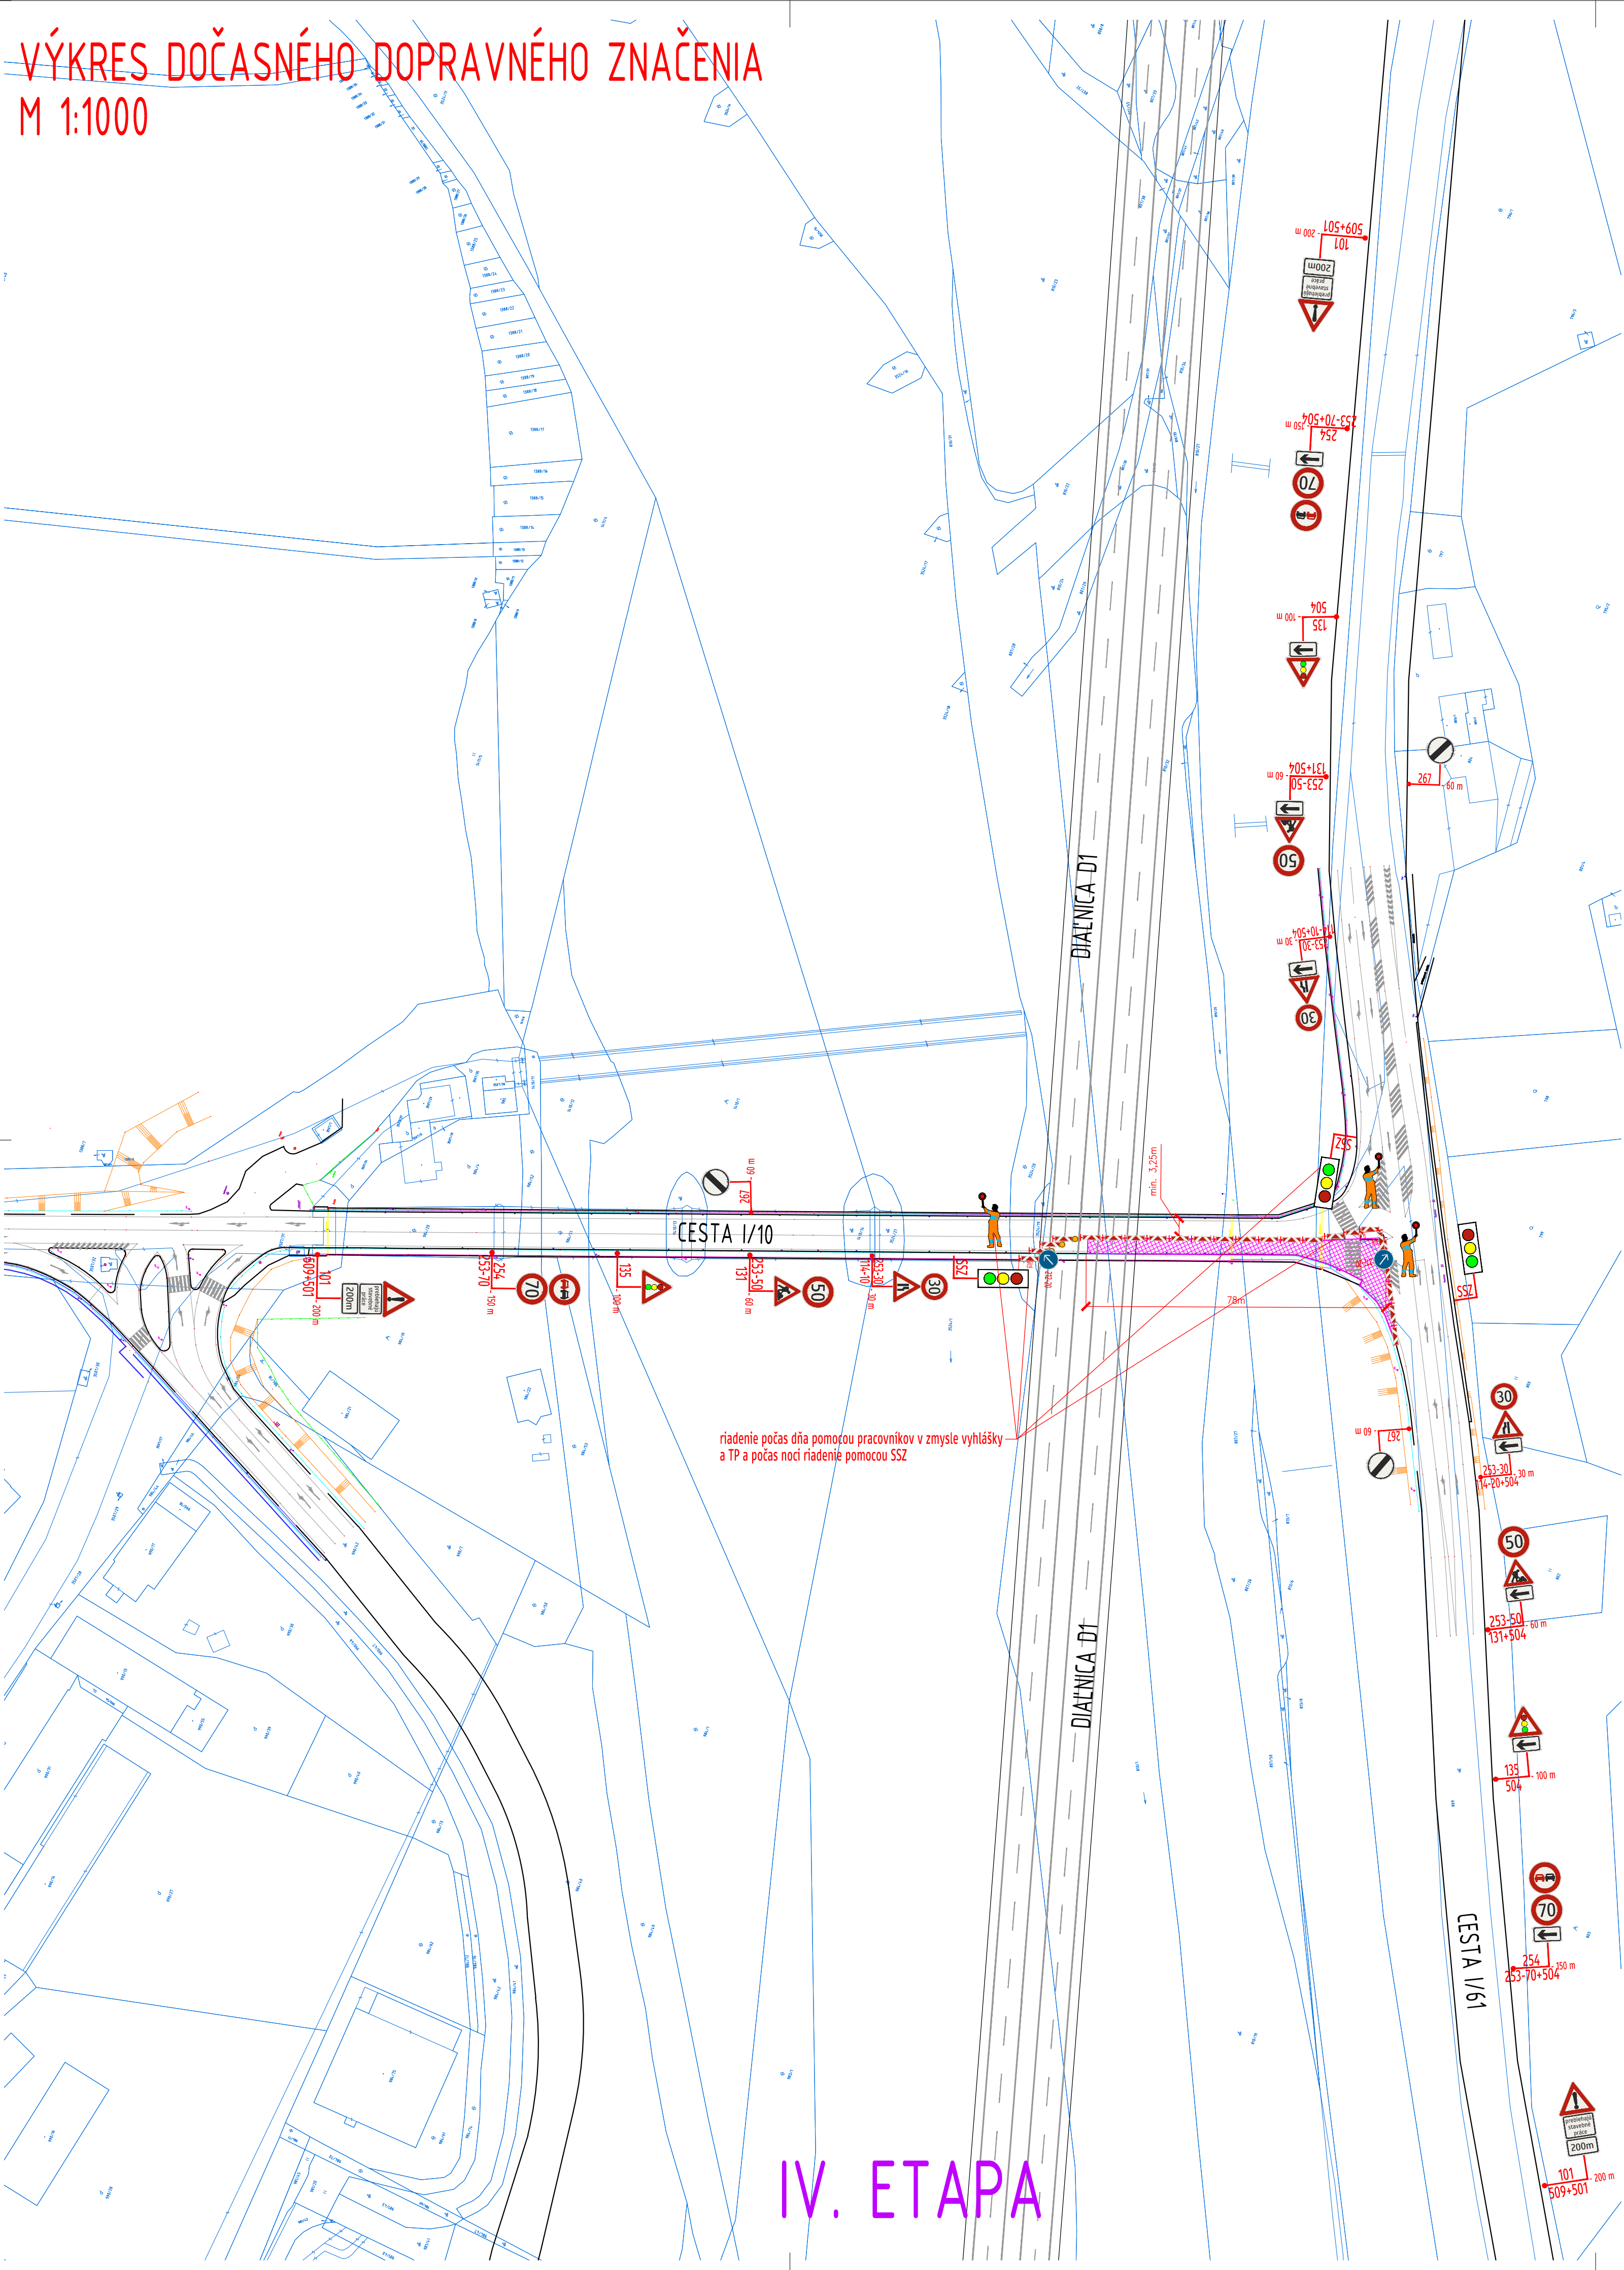

LEGENDA NAVRHOVANÉHO DOČASNÉHO DOPRAVNÉHO ZNAČENIA:

VÝSTRAŽNÉ ZNAČKY:		
I. Všeobecné výstražné značky		
	101	NEBEZPEČENSTVO
	114-10	ZUŽENÁ VOZOVKA SPRAVA
	114-20	ZUŽENÁ VOZOVKA ZLAVA
I. 3. Organizácia a stav premávky		
	131	PRÁCA
REGULAČNÉ ZNAČKY:		
II. Príkazové a zákazové značky		
II. 1. Smer jazdy		
	212-20	PRÍKÁZANÝ SMER OBĚHŮZANIA VĽAVO
II. 4. Spôsob jazdy		
	253	NAJVYŠŠIA DOVOLENÁ RÝCHLOSŤ Text 2+ "30"
	254	ZÁKAZ PŘEDCHÁZĚNÁ
	267	KONEC VÍACERÝCH ZÁKAZŮ
DODATKOVÉ TABULKY:		
I. Všeobecné dodatkové tabulky		
	501	VZDÁLENOST
	504	SMER PLATNOSTI
	509	SPRŠEŠUJÍCÍ INFORMACE
DOPRAVNÉ ZARIADENIA:		
I. Vodiace zariadenia		
I. 1. Zariadenia pre vyznačenie dočasných prekážok		
	702	SMEROVACIA DOSKA ĽAVÁ (ŠÍPOVÁ)
II. Výstražné zariadenia		
	VS	VÝSTRAŽNÉ BLKADIE SVETLO
Iné dopravné zariadenia		
	CDS (SSZ)	CESTNÁ DOPRAVNÁ SIGNALIZÁCIA (SVETELNÉ SIGNALIZAČNÉ ZARIADENIE)

POZNÁMKY:

- V PREDMETNEJ LOKALITE STAVBY SA NACHÁDZAJÚ EXISTUJÚCE TRVALÉ TRVALÉ DOPRAVNÉ ZNAČKY
- DOČASNÉ ZVISLÉ DOPRAVNÉ ZNAČKY SÚ NAVRHOVANÉ V ZVÄŠENOM ROZMERE, REFLEXNEJ ÚPRAVE A NA POZIKOVANEJ KONŠTRUKCII - STÍPKOCH SVEJ FARBY NA GLUMENÝCH PODLOŽKÁCH Z ZMYSLE ZÁKONA NR SR 08/2009, VYHLÁŠKY MY SR 30/2020, TP 069, VL 6.1, STN 01 8020, STN T3 6101 A ICH ZMEN A OPRAV,
- PRED ZAČATÍM STAVEBNÝCH PRÁČ JE NUTNÉ VYTÝČÍ VŠETKY PODZEMNÉ SIEŤE (CH SPRÁVCAMI),
- DOČASNÉ DOPRAVNÉ ZNAČENIE JE NAVRHOVANÉ PODLA VZOROVÝCH SCHÉM PRE ODHODOBÉ PRACOVNÉ Miesto HMO OBCE V ZMYSLE TP 069 (TP 06/2013),
- DOČASNÉ DOPRAVNÉ ZNAČKY UMESTNÍŤ TAK, ABY NEZASAHOVALI DO PREJAZDNÉHO PROFILU KOMUNIKÁCIE (OKREM 702),
- STAVEBNÉ PRÁČE BUDÚ PREBIEHAŤ POČAS DENNEJ DOBY, CHARAKTER PRÁČ MESTA JE STABILNÉ PRACOVNÉ Miesto,
- HNEDĽ PO REALIZÁCII STAVEBNÝCH PRÁČ SA DOZ PRESUNÚ NA NASLEDUJÚCU ETAPU A PO UKONČENÍ PRÁČ SA ODSŤRÁN A TO PROTI SMERU JAZDY

Katastrálne územie : Veľká Bytča, Hrabové

- NA TENTO PROJEKT SA VZŤAHUJE AUTORSKÉ PRÁVO A MÔŽE SA KOPÍROVAŤ, POUŽÍVAŤ A ĎALEJ ROZŠIROVAŤ LEN SO SÚHLASOM AUTORA
- PROJEKTANT NENESIE ŽIADNU ZODPOVEDNOSŤ ZA ZMENY USKUTOČNENÉ BEZ JEHO PÍSMENNÉHO SÚHLASU
- ZHOTOVITEĽ JE POVINNÝ O ZISTENÝCH CHYBÁCH V DOKUMENTÁCII BEZODKLADNE INFORMOVAŤ PROJEKTANTA

ZMENA	DÁTUM	KRESIL	DRUH ZMENY

Zodp. projektant	Ing. Peter Vonš	
Navrhov	Ing. Peter Vonš	
Vypracoval	Ing. Peter Vonš	
Kontroloval	Ing. Marián Sýkora, PhD.	
Investor	Slovenská správa ciest Bratislava v zastúpení SSC IVSC Žilina, M. Rázusa 104/A, 010 01 Žilina	Miesto stavby
Stavba	I/10 Bytča - most 251 Mostný objekt ev. č. ev.č. 000010-251 v KM 29,402 cesty I/10	Okres Bytča Kraj Žilinský Dátum 07/2019 Formát 10"A4 Stupeň D S P Č. zakázky 2019/29.01
Objekt	Dočasné dopravné značenie celej stavby	Čast C.2
Príloha	Výkres dočasného dopravného značenia - cesta I/10 - 2 časť	Mierka 1:1000 Č. výkresu 05