




REZ DRENÁŽNOU TVAROVKOU M 1:10

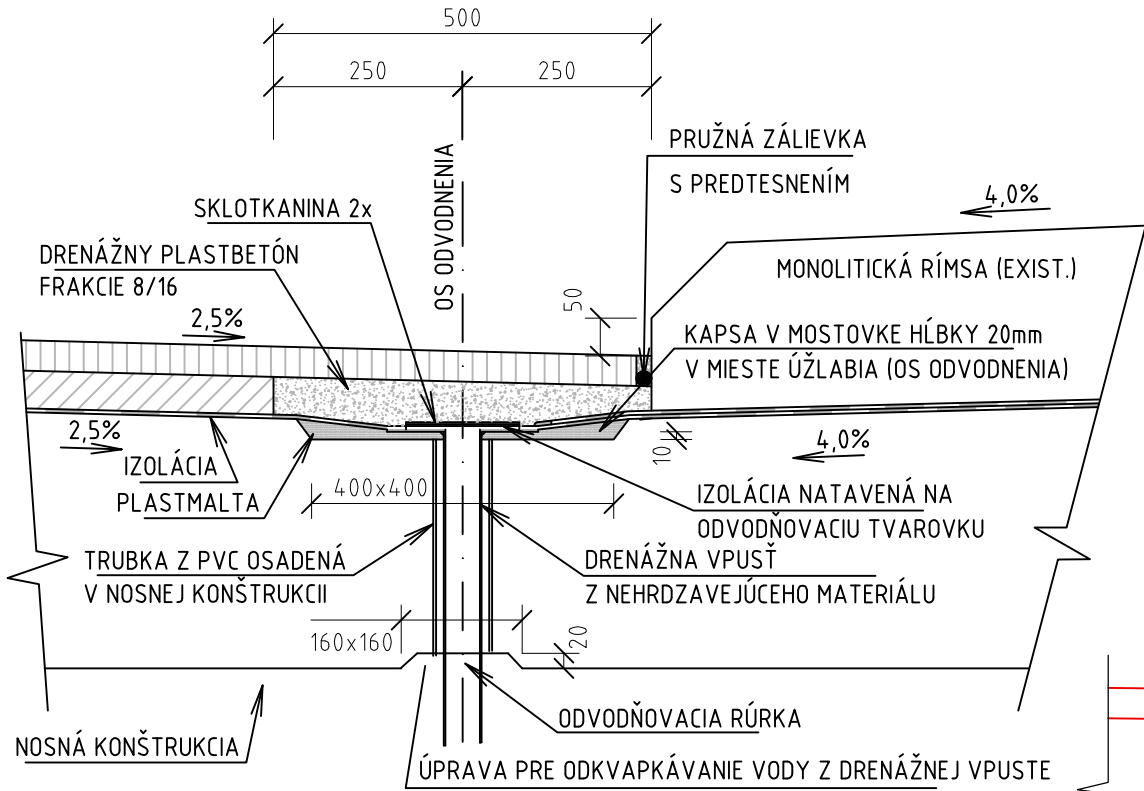


DETAIL "A"
ÚPRAVA VOZOVKY PRI RÍMSE
M 1:5

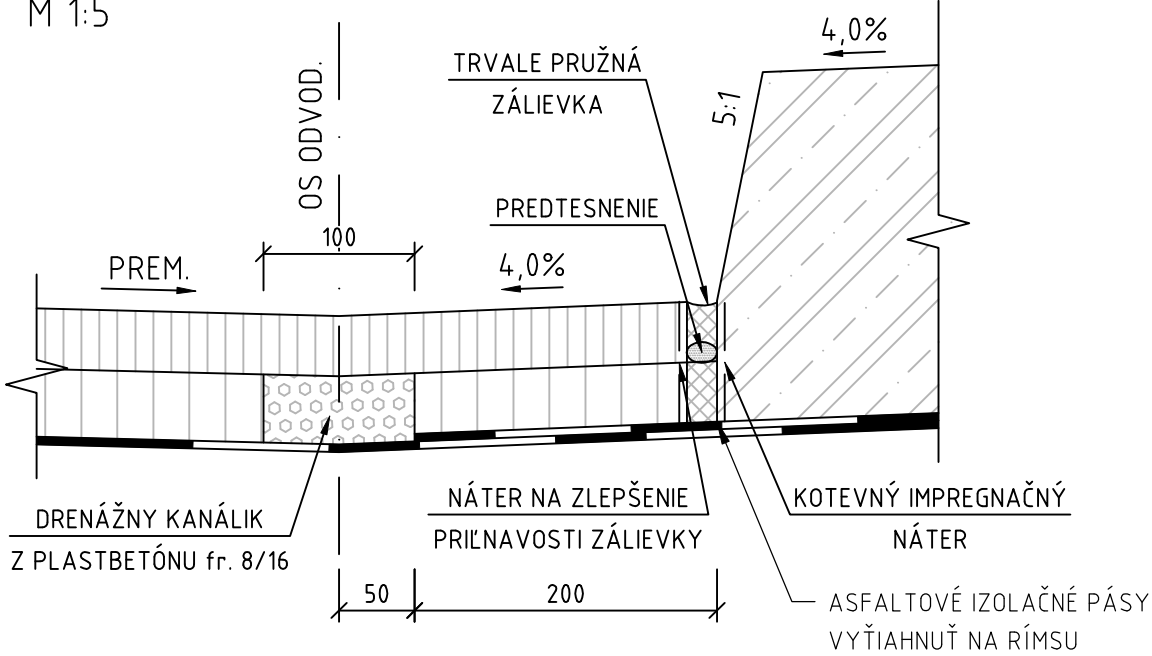

PRIEČNY REZ MOSTNÝM ZÁVEROM M1:10
- VOZOVKOVÁ ČASŤ

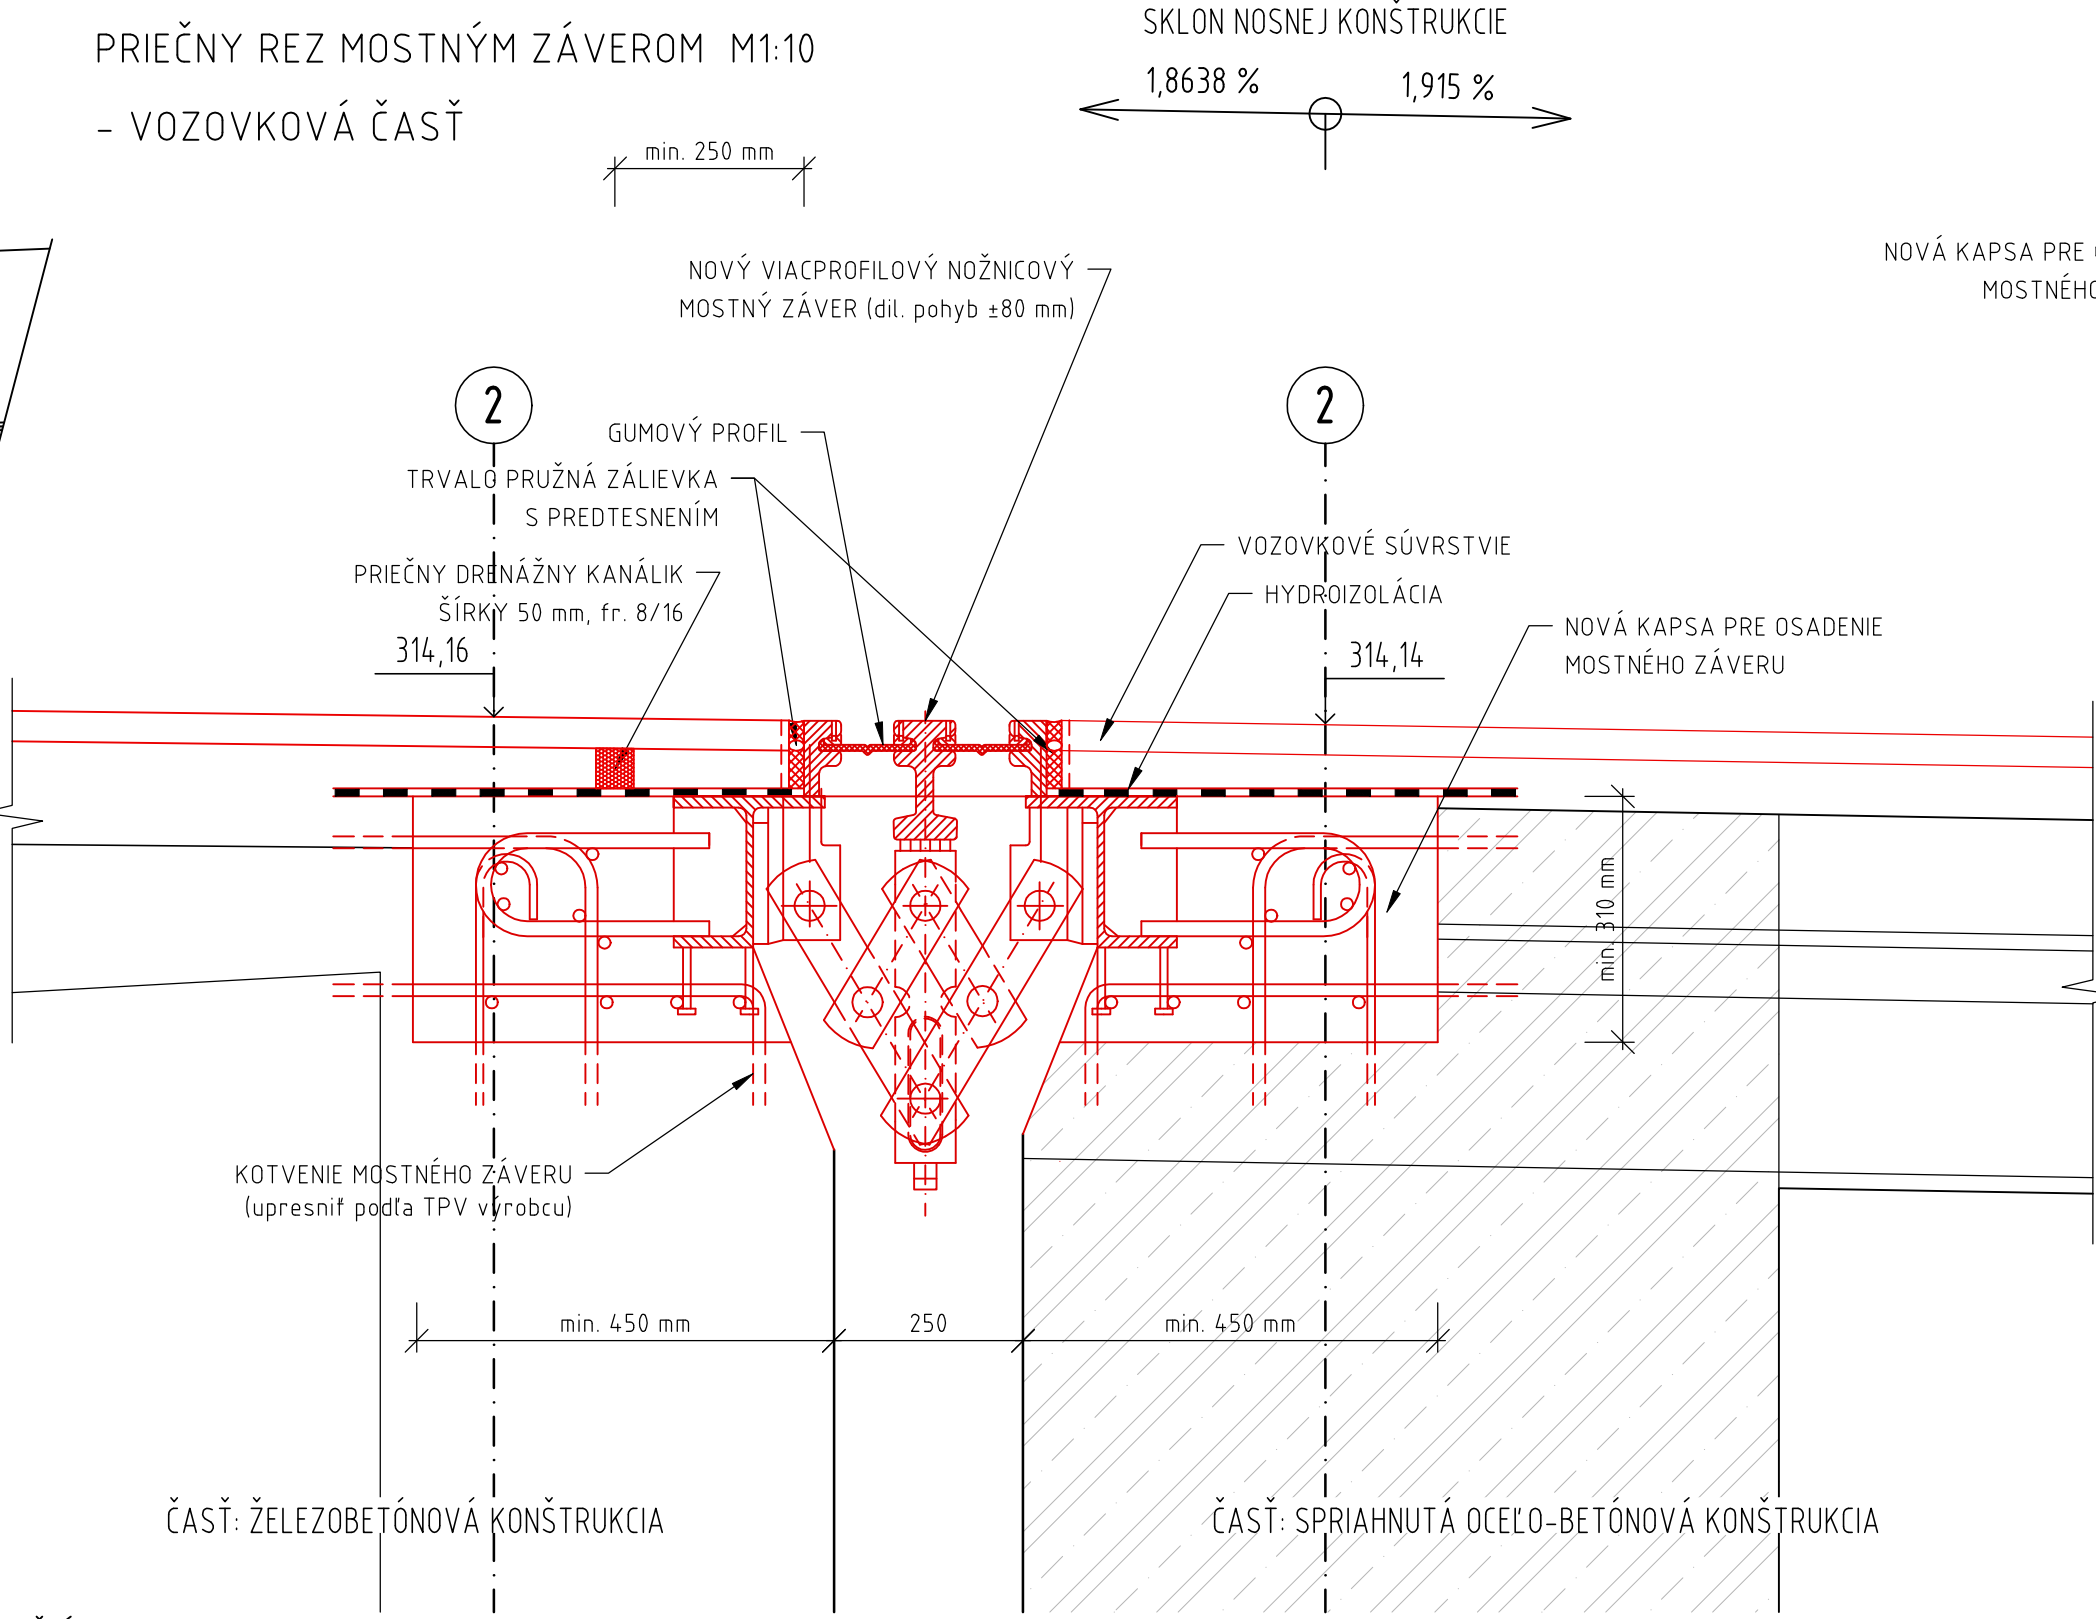

PRIEČNY REZ CHODNÍKOVOU ČASŤOU
M1:10

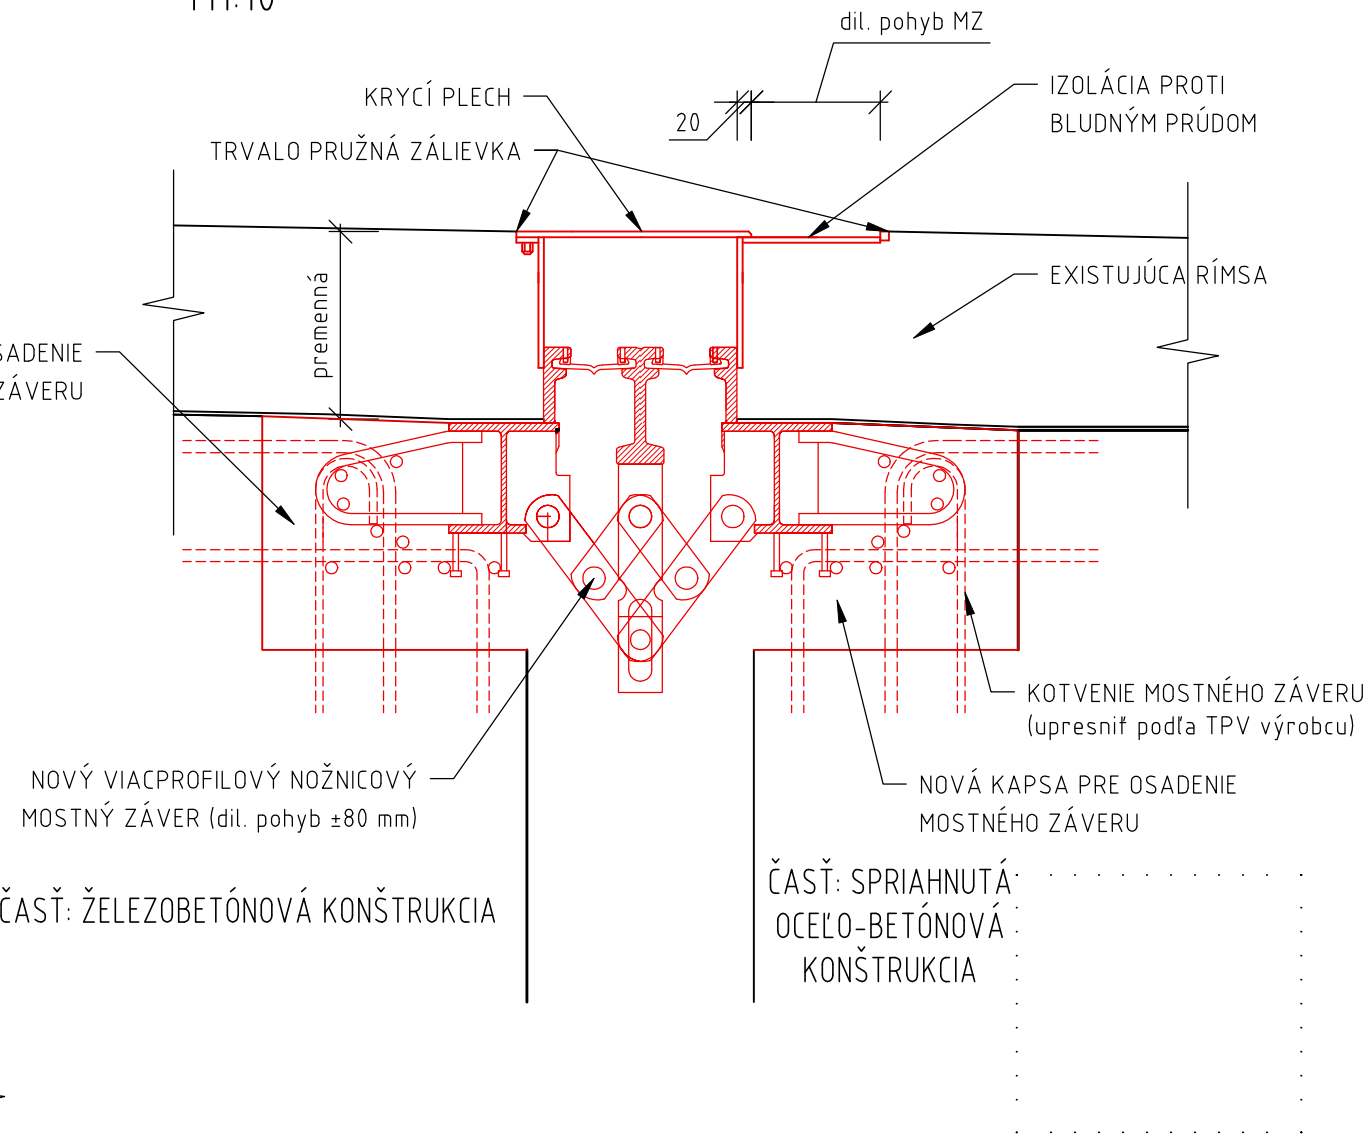

ZMENA	DÁTUM	KRESLIL	DRUH ZMENY

Zodp. projektant	Ing. Renáta Sýkorová, PhD.	 ☎ 0949 / 441018 ✉ info@structuring.eu		
Navrhol	Ing. Marián Sýkora, PhD.			
Vypracoval	Ing. Marián Sýkora, PhD.			
Kontroloval	Ing. Marián Ševčík			
Investor	Slovenská správa ciest Bratislava v zastúpení SSC IVSC Žilina, M. Rázusa 104/A, 010 01 Žilina	Miesto stavby	k.ú. Veľká Bytča, KN-C č. 984/19, 20, 14/10/1,13,14, 3524/20,21 k.ú. Hrabové KN-C č. 809, 813/1, 810/19, ...	
Stavba I/10 Bytča - most 251 Mostný objekt ev. č. 10-251 v KM 29,402 cesty I/10		Okres	Bytča	
		Kraj	Žilinský	
		Dátum	07/2019	
		Formát	3 x A4	
		Stupeň	D S P	
Objekt 201-00 Most ev. č. 10-251		Č. zákazky	2019/29.01	
		Mierka 1:10, 5	Súprava	
Obsah Detaily vozovky a izolácie		Č. výkresu 7.1		