ÚZEMNÝ PLÁN OBCE

JANOV

M 1 : 2 000

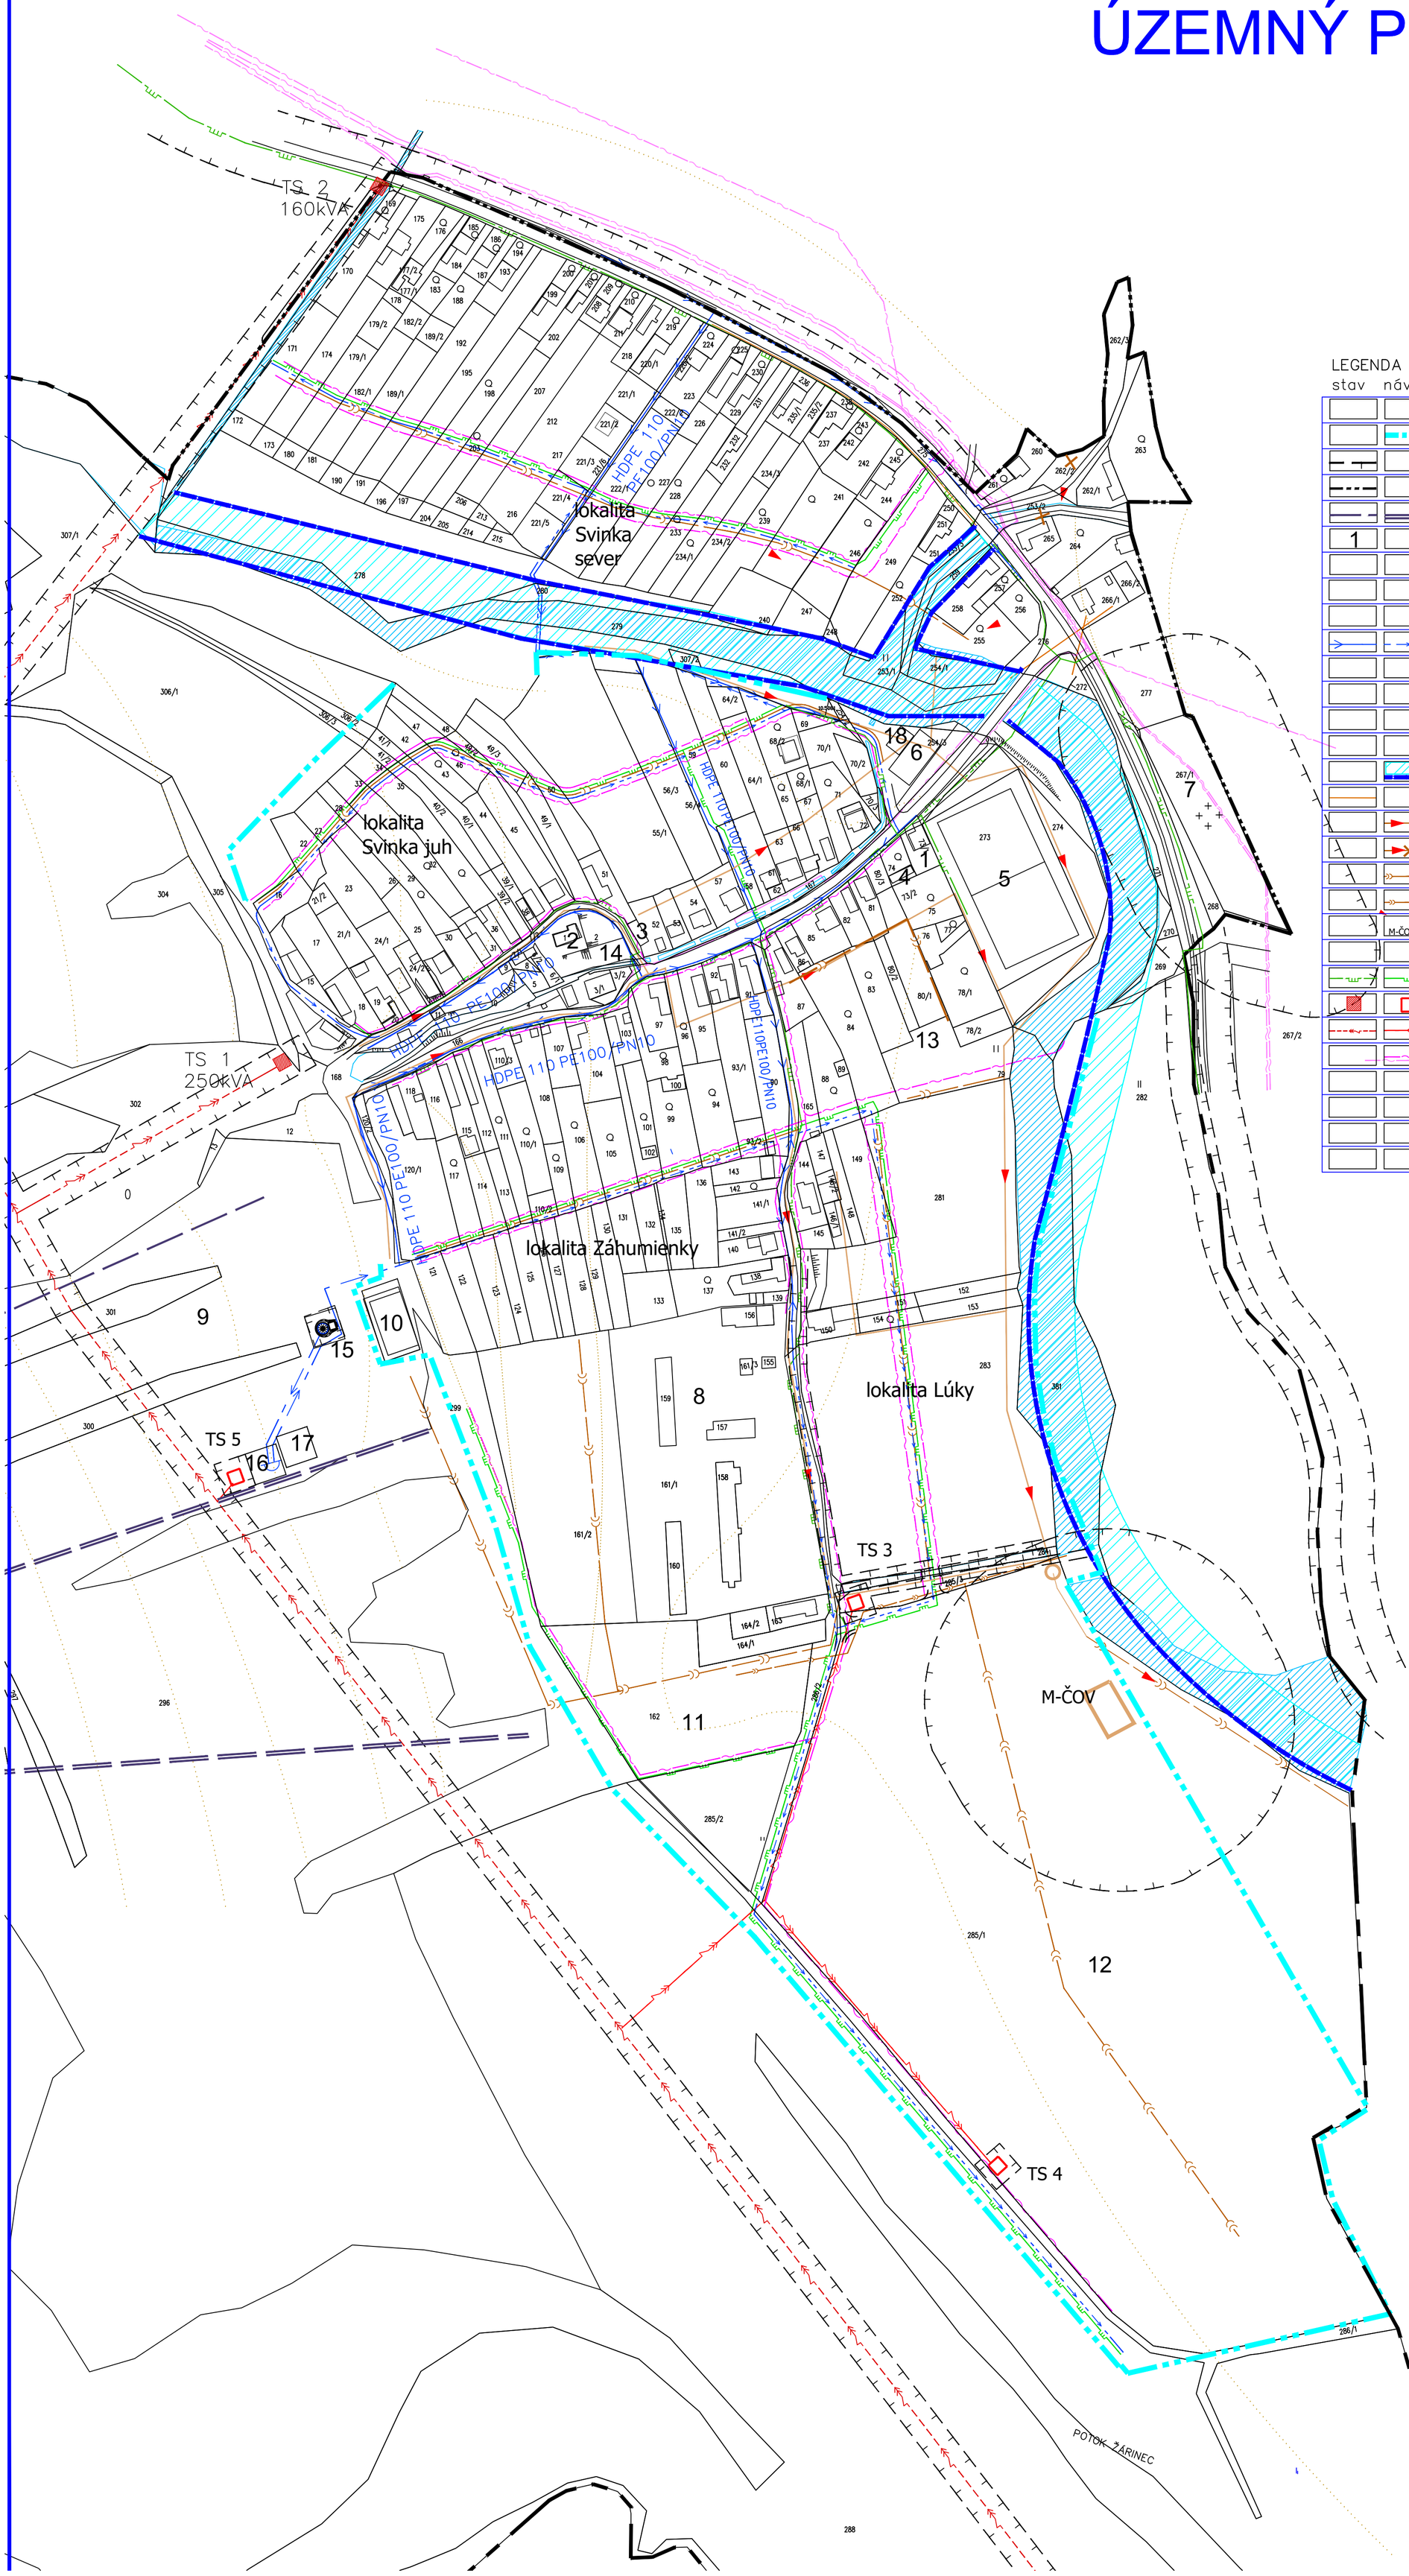

LEGENDA

stav	návrh	
		HRANICA ZASTAVANÉHO ÚZEMIA
		OCHRANNÉ PÁSMA
		HRANICA ZASTAVANÉHO ÚZEMIA (1.1.1990)
1		NAVRHOVANÉ LOKALITY OBČIANSKEJ VYB. A VÝROBY
		VEREJNÝ VODOVOD
		REGULÁCIA VODNÉHO TOKU
		DAŽĎOVÁ KANALIZÁCIA
		SPLAŠKOVÁ KANALIZÁCIA (PD)
		SPLAŠ. KANALIZÁCIA V PD – NEVHODNÉ TRASOVANIE
		SPLAŠKOVÁ KANALIZÁCIA DO NAVRHOVANÝCH LOKALÍT
		KANALIZÁCIA Z KÚPALISKA
	M-ČOV	MALÁ ČISTIAREŇ ODPADOVÝCH VOD PRE KÚPALISKO
		STL PLYNOVOD
		TRAFOSTANICE
		22 kV VN VEDENIA
		ELEKTRONICKÉ KOMUNIKAČNÉ VEDENIA PODZEMNÉ

FUNKČNÉ VYUŽITIE OBJEKTOV

1 - MATERSKÁ ŠKOLA, KULTÚRNA SÁLA, KNIŽNICA, BUFET, POTRAVINY
2 - GRÉKOKATOLÍCKY KOSTOL, DOM SMÚTKU
3 - EVANJELICKÁ MODLITEBŇA
4 - OBECNÝ ÚRAD, ŠATNE A SOC. ZARIADENIA, FUTBALOVÉHO ŠTADIÓNU
5 - FUTBALOVÝ ŠTADIÓN
6 - VOLEJBALOVÉ IHRISKO
7 - CINTORÍN
8 - STOLÁRSTVO (BÝVALÝ HD DRUŽSTVA)
9 - LYŽIARSKY VLEK, ZJAZDOVKA
10 - IHRISKO PRE LOPTOVÉ HRY
11 - PENZIÓN, TECHNICKO-KOMERČNO-UBYTOVACIE ZÁZEMIE ŠPORTOVÉHO AREÁLU
12 - PONUKOVÉ PLOCHY PRE VÝROBU A ZÓNU AKTIVÍT
13 - OBČIANSKA VYBAVENOSŤ
14 - DOM SMÚTKU
15 -VODNÝ ZDROJ
16 - VODOJEM
17 - AKUMULAČNÁ NÁDRŽ NA UMELÉ ZASNEŽOVANIE
18 - KOMPOSTOVISKO