


PLÁN VÝRUBU:

STROMY(52ks):

- 17 Salix caprea
- 18 Salix x sepulcralis
- 23 Salix caprea
- 25 Acer saccharinum
- 26 Acer saccharinum
- 27 Salix x sepulcralis
- 30 Pinus nigra
- 31-33 Acer saccharinum
- 34-36 Pinus sylvestris
- 37 Acer saccharinum
- 38 Acer pseudoplatanus
- 39 Larix decidua
- 40 Malus domestica
- 41-42 Larix decidua
- 43-44 Platanus acerifolia
- 45 Pinus sylvestris
- 46-47 Acer saccharinum
- 48 Salix sepulcralis
- 49-51 Salix caprea
- 52 Acer saccharinum
- 53-55 Pinus nigra
- 56-57 Platanus acerifolia
- 60 Juglans regia
- 61-62 Populus x canadensis
- 63 Salix alba
- 64-67 Populus x canadensis
- 68 Juglans regia
- 69 Salix x sepulcralis
- 70 Negundo aceroides
- 71 Salix x sepulcralis
- 72-73 Pinus nigra
- 74-76 Thuja plicata
- 77 Salix x sepulcralis
- 78-80 Juglans regia

KRY(17ks):

- K11-K14 Salix caprea
- K15 Malus domestica
- K16 Rosa canina
- K17 Swida sanguinea
- K18-K19 Rosa canina
- K20 Swida sanguinea
- K21 Rosa canina
- K22 Malus domestica
- K23 Rosa canina
- K24 Swida sanguinea
- K25 Salix caprea
- K26 Swida sanguinea
- K27 Prunus cerasifera
- K28 Malus domestica

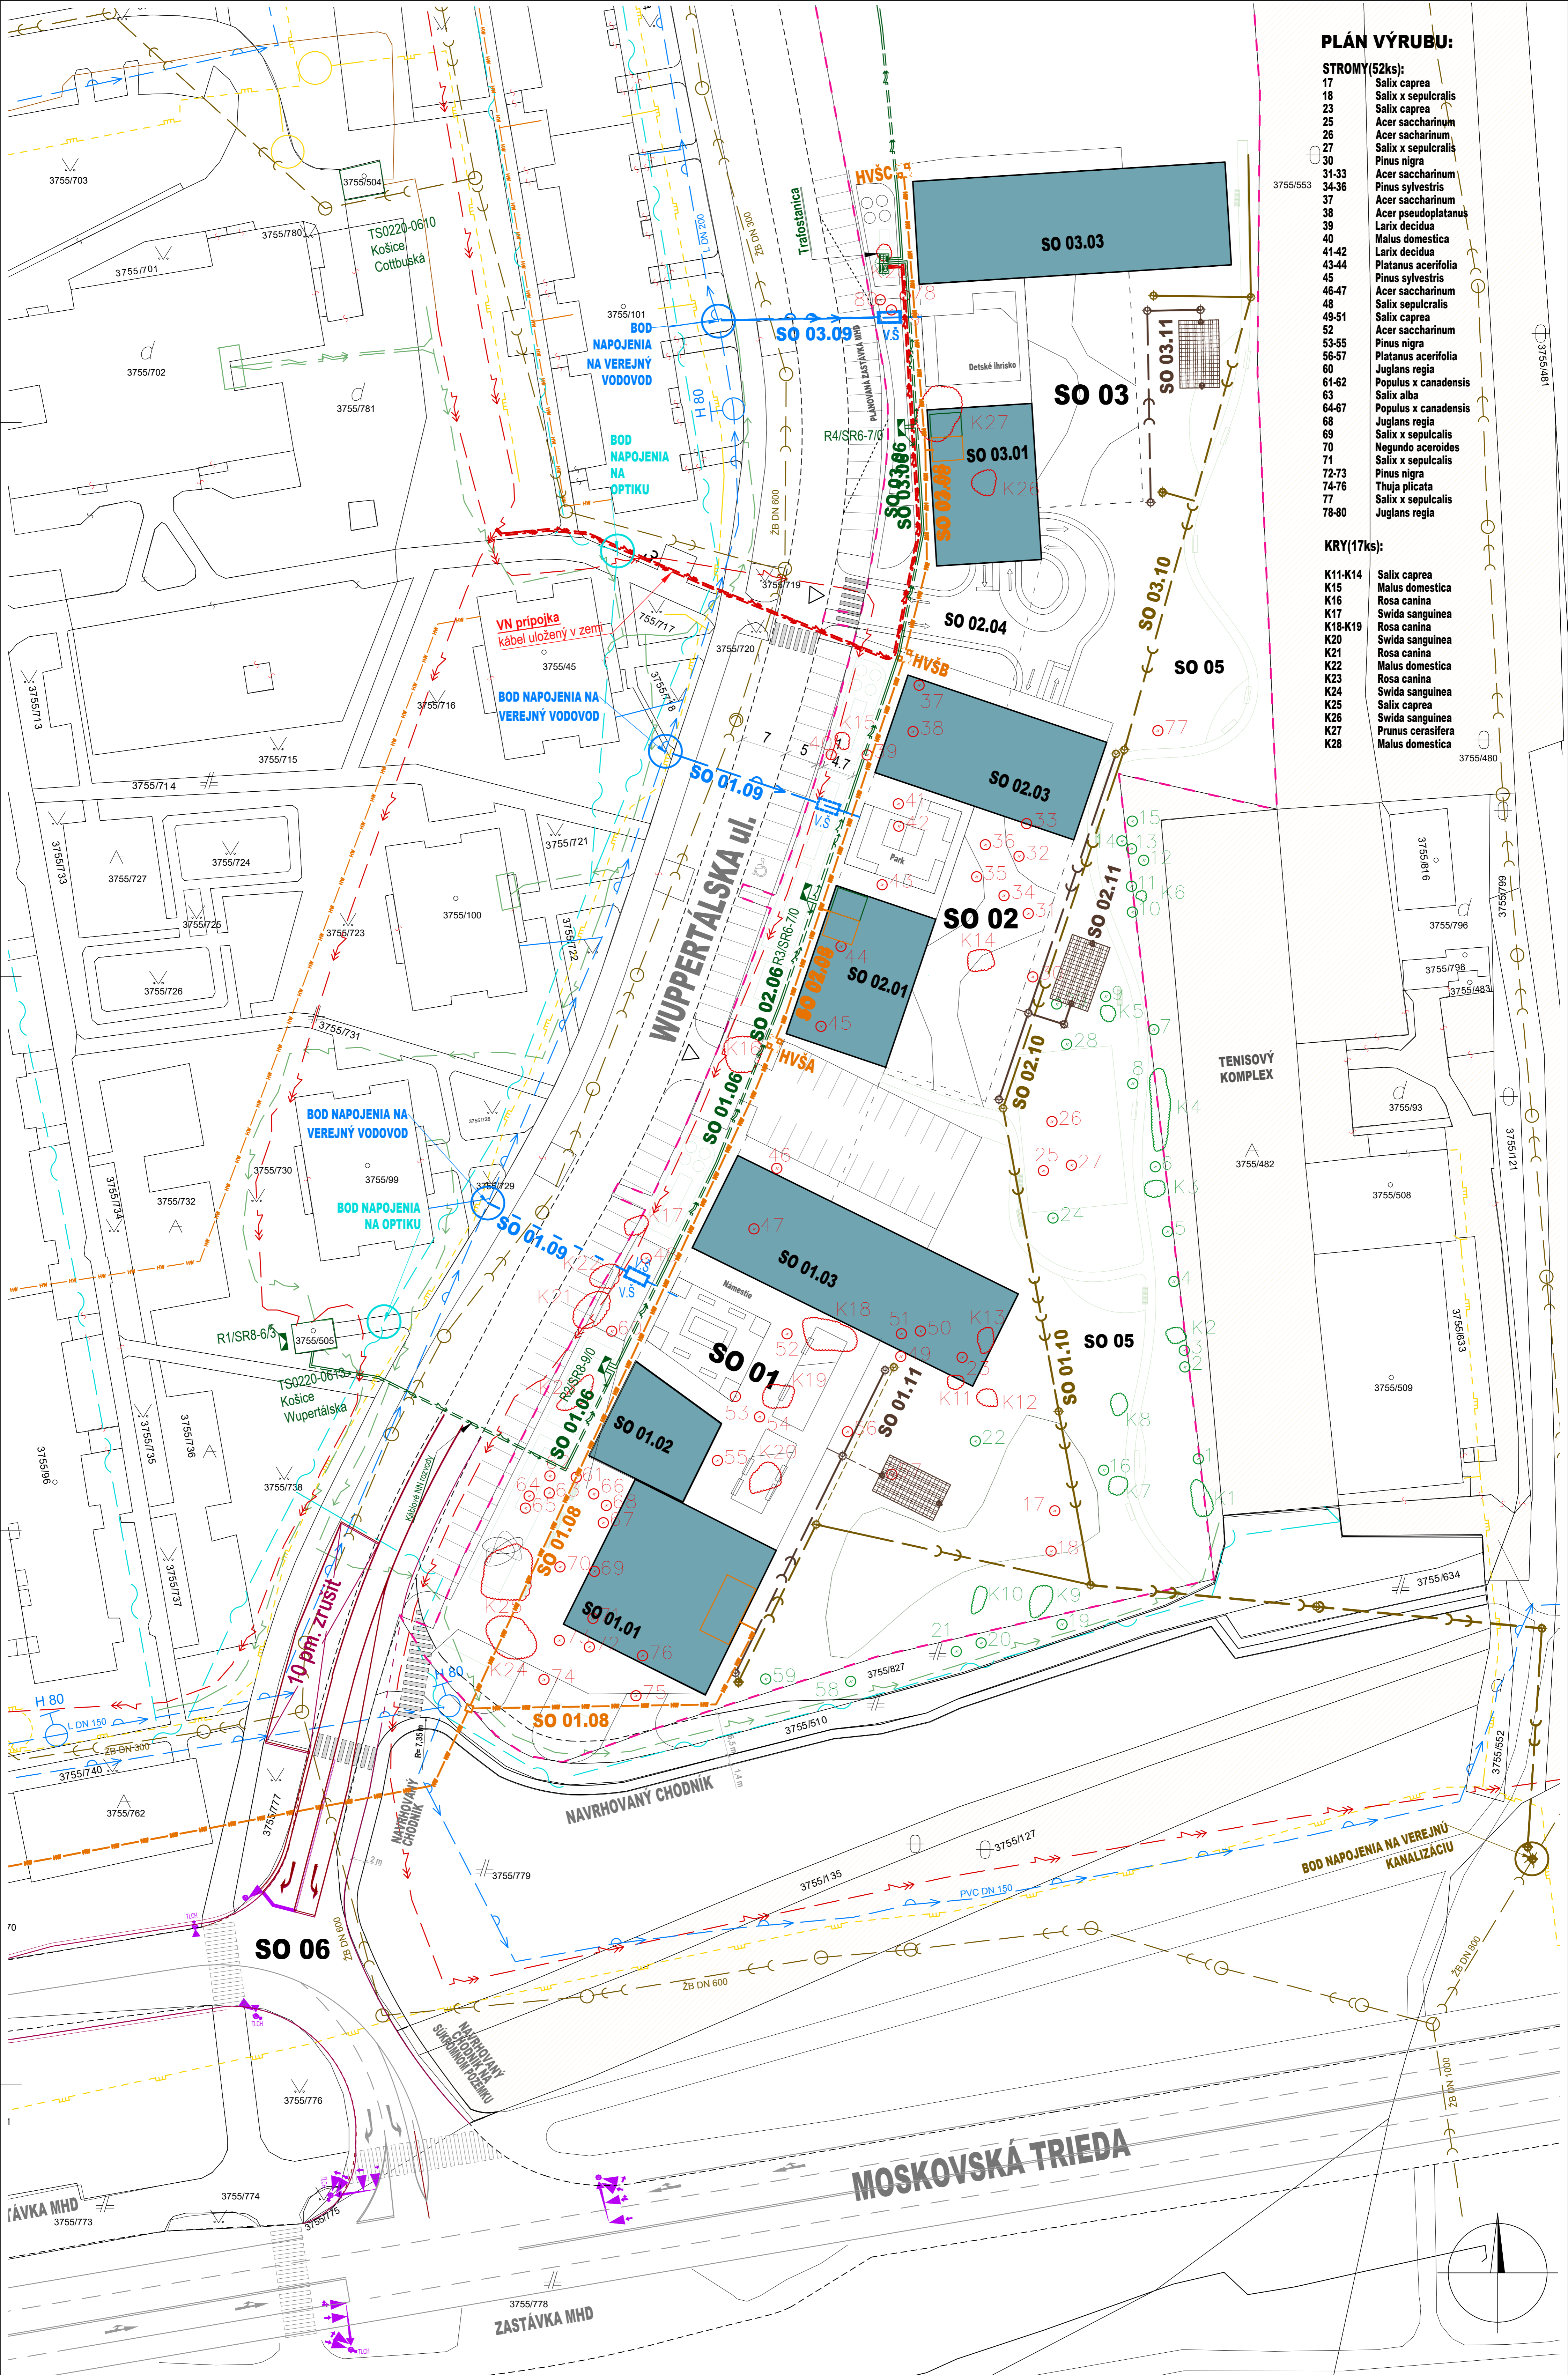


LEGENDA :

	HRANICA PARCELY		KANALIZÁCIA - VVS		PRÍPOJKA SPLAŠKOVEJ KANALIZÁCIE
	KATASTER		VEREJNÝ VODOVOD LT DN 200		PRÍPOJKA DAŽDOVEJ KANALIZÁCIE
	SÚKROMNÉ POZEMKY		NADZEMNÝ HYDRANT		VODOVODNÁ PRÍPOJKA
	GSS-NOVONAVRHOVANÁ CESTNÁ SVETELNÁ SIGNALIZÁCIA		NADZEMNÝ HYDRANT DN 100 - NOVÝ		NN PRÍPOJKA
	ZELEN' - VÝRUB		VSD NN KÁBEL		VN PRÍPOJKA
	ZELEN' - PONECHANÁ		VSD VN KÁBEL		HORÚCOVODNÁ PRÍPOJKA
			PLYNOVOD		SLABOPRÚDOVÁ PRÍPOJKA
			HORÚCOVOD		
			TELEKOMUNIKAČNÉ VEDENIA - TELEKOM		

LEGENDA JESTV. INŽINIERSKÝCH SIETÍ

LEGENDA NOVONAVRHOV. INŽINIERSKÝCH SIETÍ

Autor:	Ing. arch. Andrej Rodziňák <i>Benik</i>	Ing. arch. Rodziňák Andrej	ar.chitect s.r.o.
Vypracoval:	Ing. arch. Andrej Rodziňák	architektonický ateliér	
Investor:	Ing. Renáta Samselyová	Popradská 80	
	ANDROMEDA INVEST, s.r.o.,	04011 Košice	
	Južná trieda č.5, 040 01 Košice	tel: 0905 543 306	
Stavba/Názov:	Bytový komplex na sídlisku KVP - Andromeda	Dátum	sept'19
		Stupeň	DUR
Miesto stavby:	Wuppertalská ulica, Košice - Sídlisko KVP p.č. 3755/826, katastrálne územie Grunt	Profesia	arch.
		Formát	594 x 1000mm
Obsah:	KATASTRÁLNA SITUÁCIA	Mierka	1:400

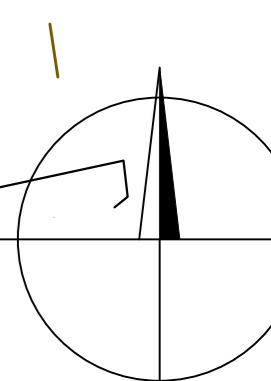

01c