
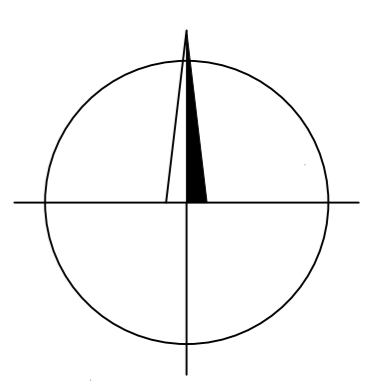


PLÁN VÝRUBU:

- STROMY(16ks):**
- 81 Malus domestica
 - 82 Juglans regia
 - 83 Malus domestica
 - 84 Betula pendula
 - 85-87 Populus x canadensis
 - 88 Eleagnus angustifolia
 - 89-91 Pinus sylvestris
 - 92 Populus x canadensis
 - 93 Malus domestica
 - 94 Populus x canadensis
 - 95 Malus domestica
 - 97 Salix caprea

- KRY(7ks):**
- K29 Malus domestica
 - K30 Euonymus europaeus
 - K31 Malus domestica
 - K32 Rosa canina
 - K33 Malus domestica
 - K34 Prunus spinosa
 - K36 Crataegus monogyna

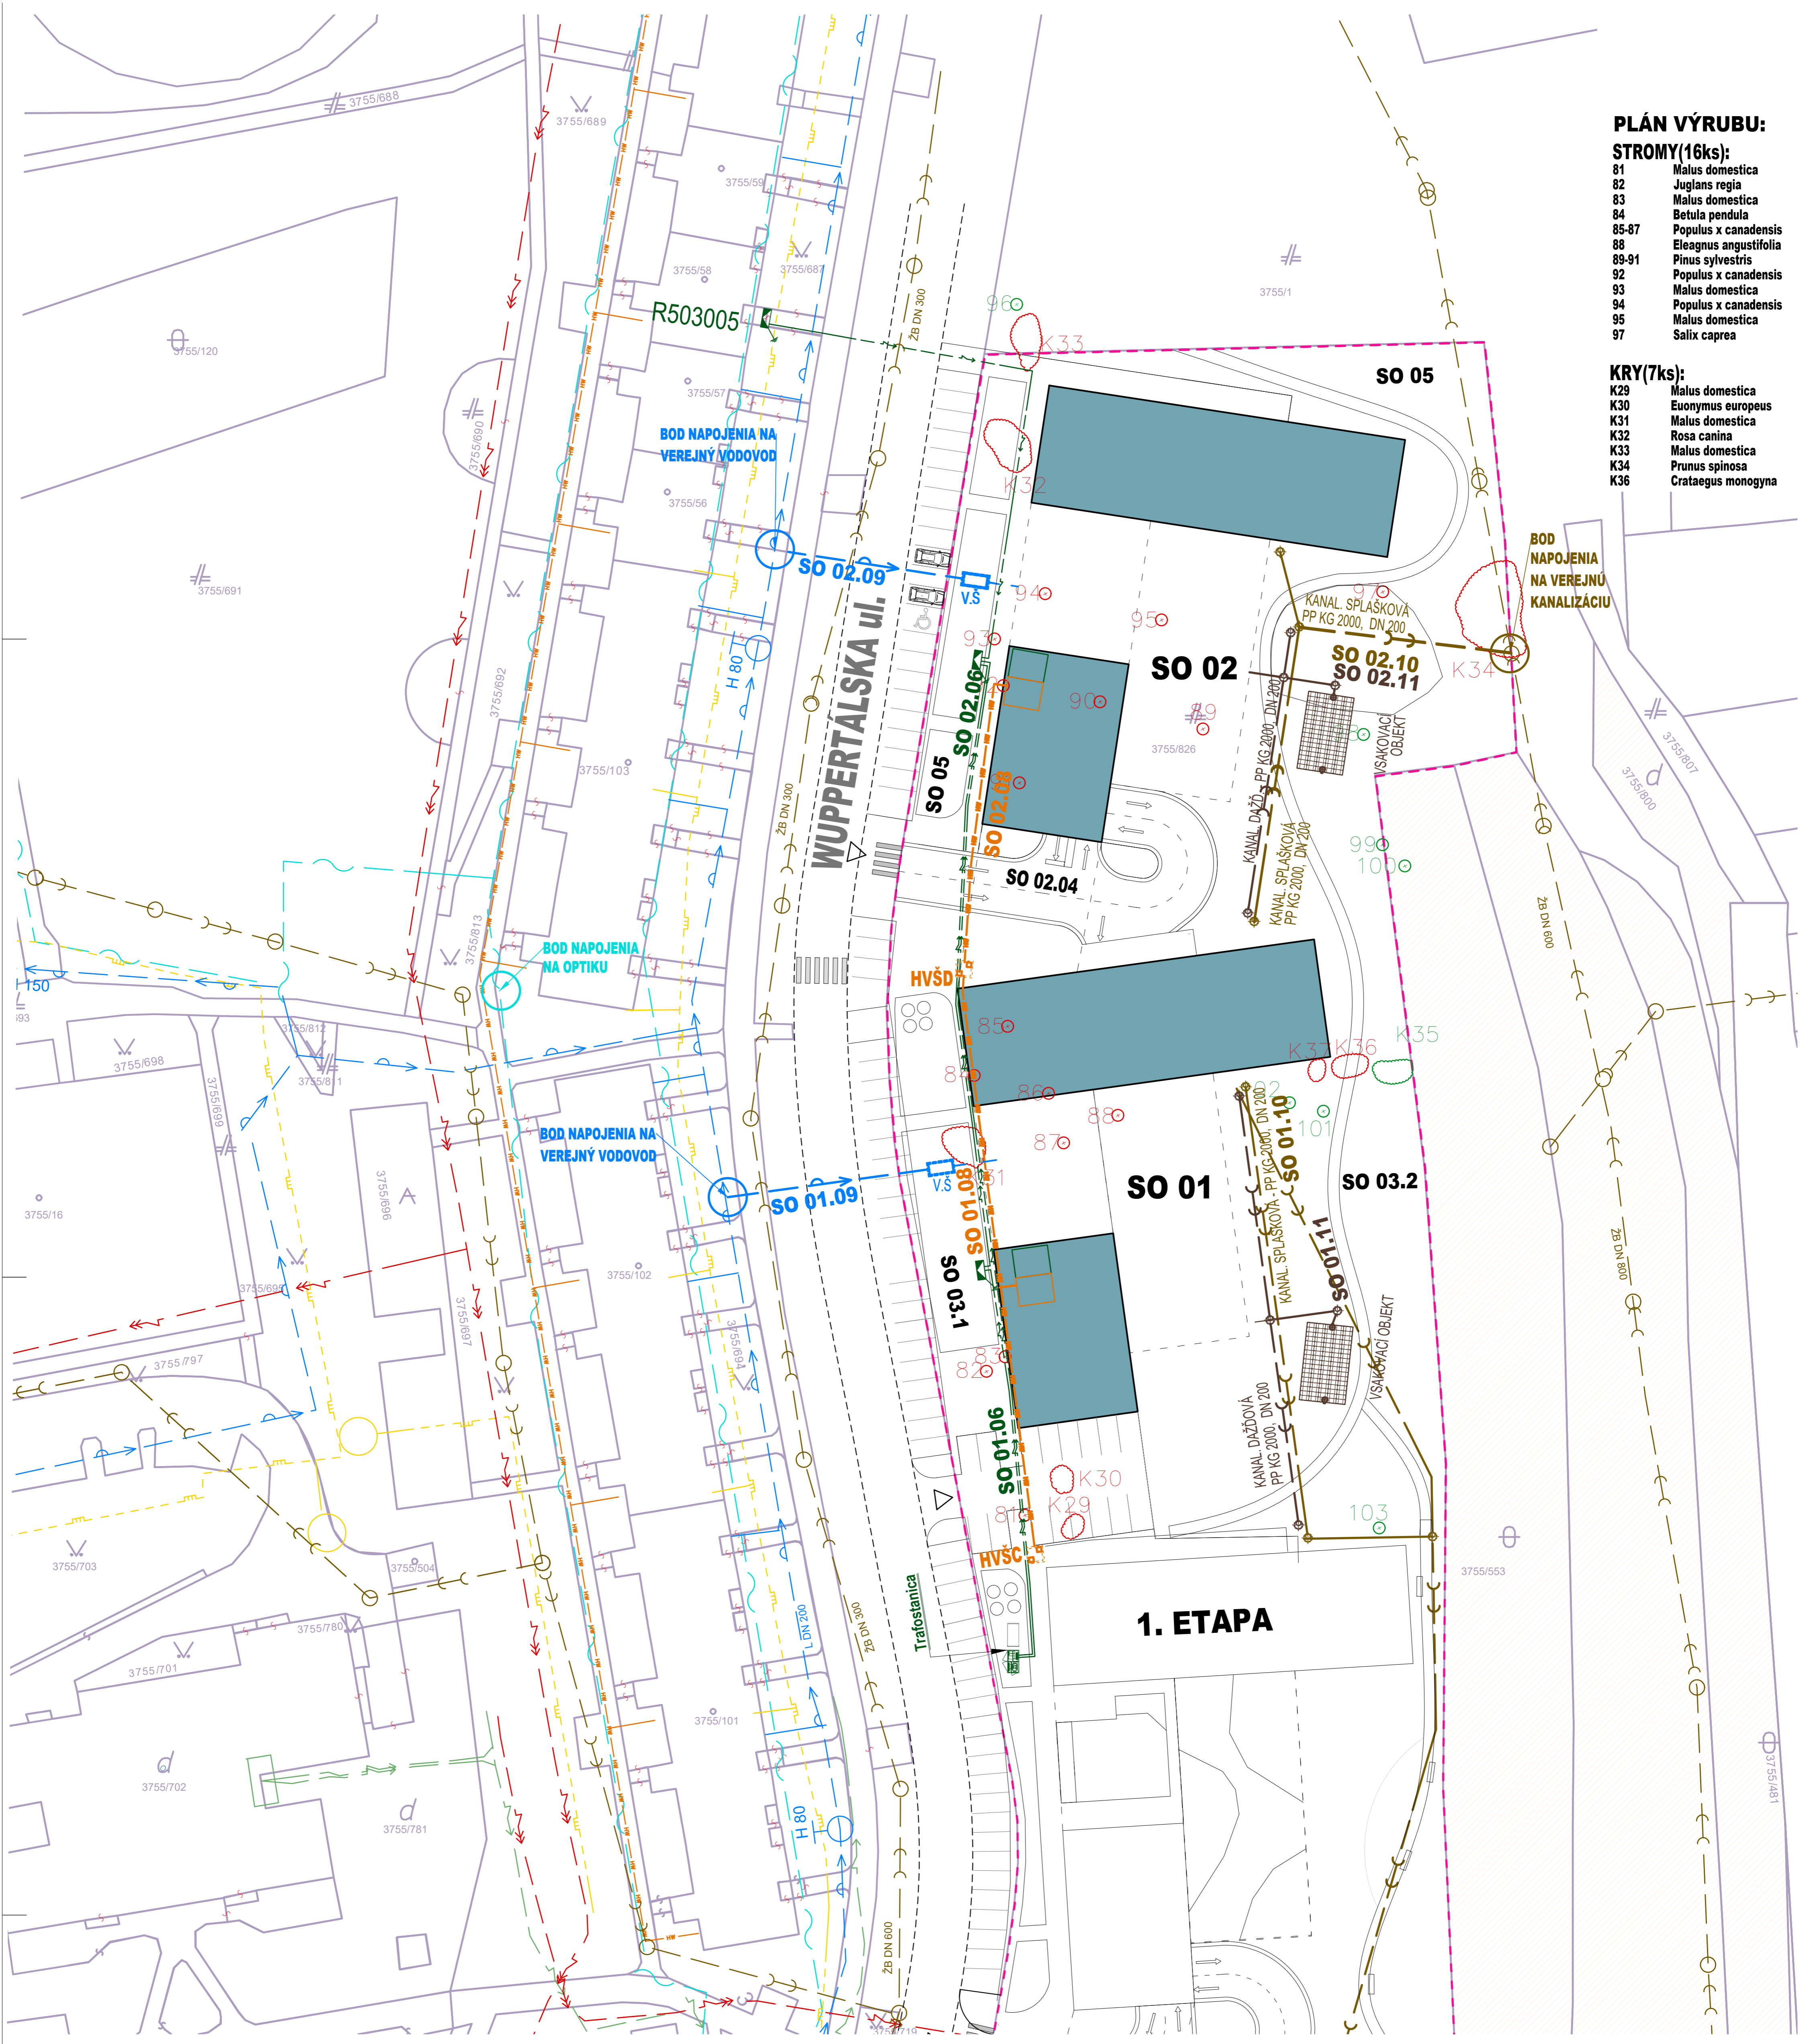

LEGENDA :

- - - - - HRANICA PARCELY
- - - - - KATASTER
- SÚKROMNÉ POZEMKY
- ZELEŇ - VÝRUB
- ZELEŇ - PONECHANÁ

LEGENDA JESTV. INŽINIERSKÝCH SIETÍ

- - - - - KANALIZÁCIA - VVS
- - - - - VEREJNÝ VODOVOD LT DN 200
- NADZEMNÝ HYDRANT
- NADZEMNÝ HYDRANT DN 100 - NOVÝ
- - - - - VSD NN KÁBEL
- - - - - VSD VN KÁBEL
- - - - - PLYNOVOD
- - - - - HORÚCOVOD
- - - - - TELEKOMUNIKAČNÉ VEDENIA - TELEKOM

LEGENDA NOVONAVRHOV. INŽINIERSKÝCH SIETÍ

- - - - - PŘÍPOJKA SPLAŠKOVEJ KANALIZÁCIE
- - - - - PŘÍPOJKA DAŽDOVEJ KANALIZÁCIE
- - - - - VODOVODNÁ PŘÍPOJKA
- - - - - NN PŘÍPOJKA
- - - - - VN PŘÍPOJKA
- - - - - HORÚCOVODNÁ PŘÍPOJKA
- - - - - SLABOPRŮDOVÁ PŘÍPOJKA

Autor:	Ing. arch. Andrej Rodziňák	Ing. arch. Ródzirák Andrej	
Vypracoval:	Ing. arch. Andrej Rodziňák Ing. Renáta Samselyová	architektonický ateliér Popradská 80 04011 Košice tel: 0905 543 306	
Investor:	ANDROMEDA INVEST, s.r.o., Juzná trieda č.5, 040 01 Košice	Dátum sept'19	Č. výkresu
Stavba/Názov:	Bytový komplex na sídlisku KVP - Andromeda II. ETÁPA	Stupeň DUR	
Miesto stavby:	Wuppertálska ulica, Košice - Sídlisko KVP p.č. 3755/826, katastrálne územie Grunt	Profesia arch.	01c
Obsah:	KATASTRÁLNA SITUÁCIA	Formát A1	
		Mierka 1:400	