Pôdorys zmeny navrhovanej činnosti - 1.NP (01/2021)

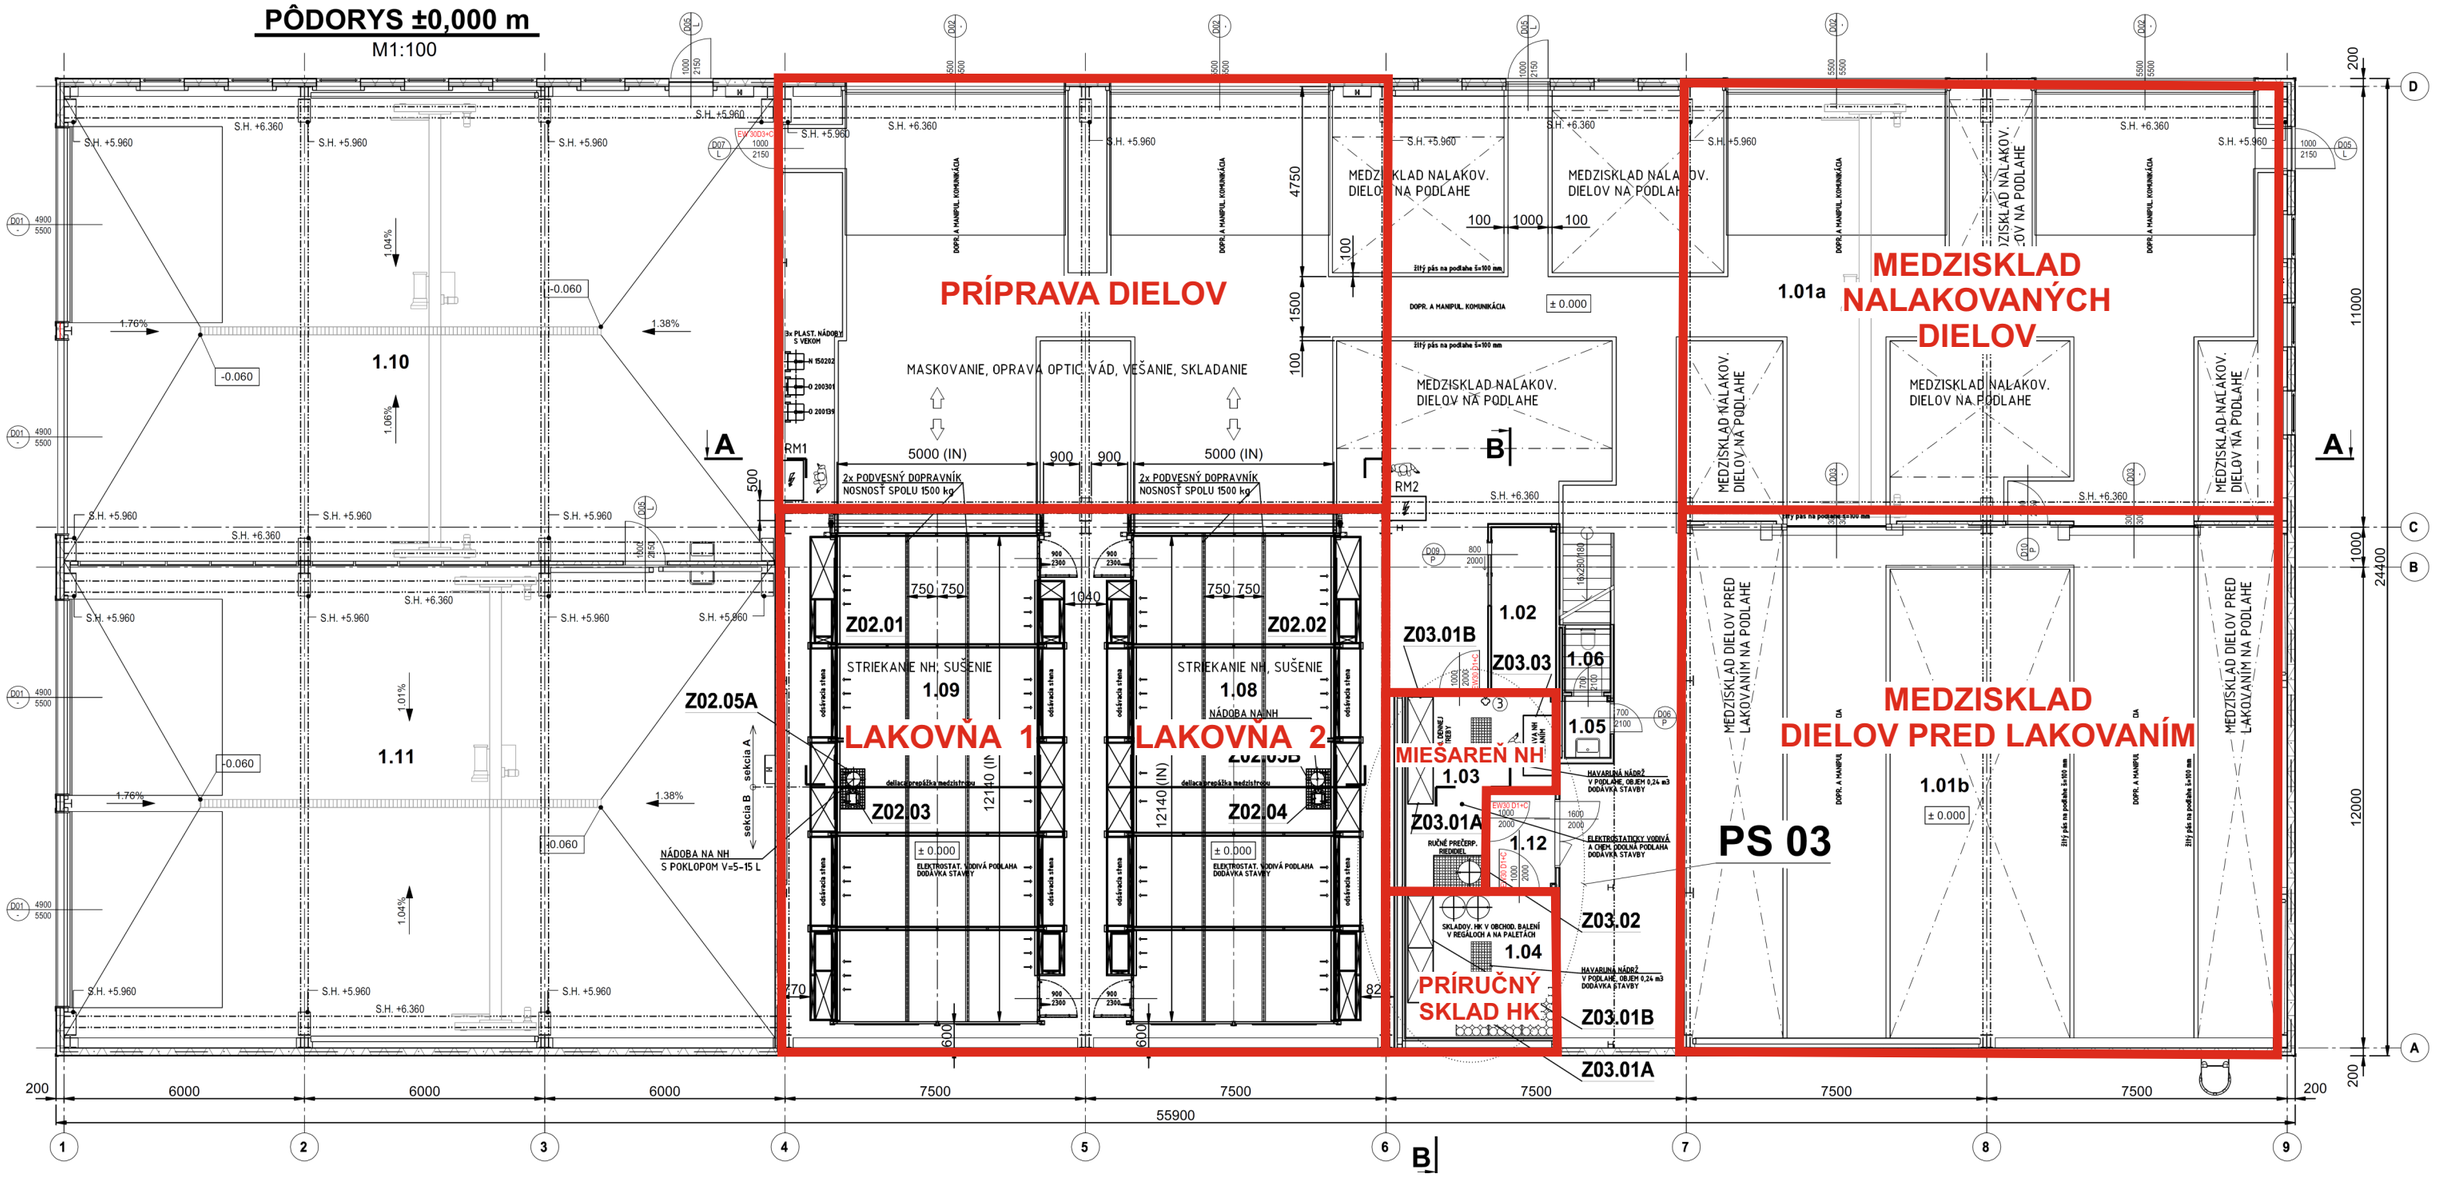

Projektant: INTESPOL s.r.o., 08/2020