


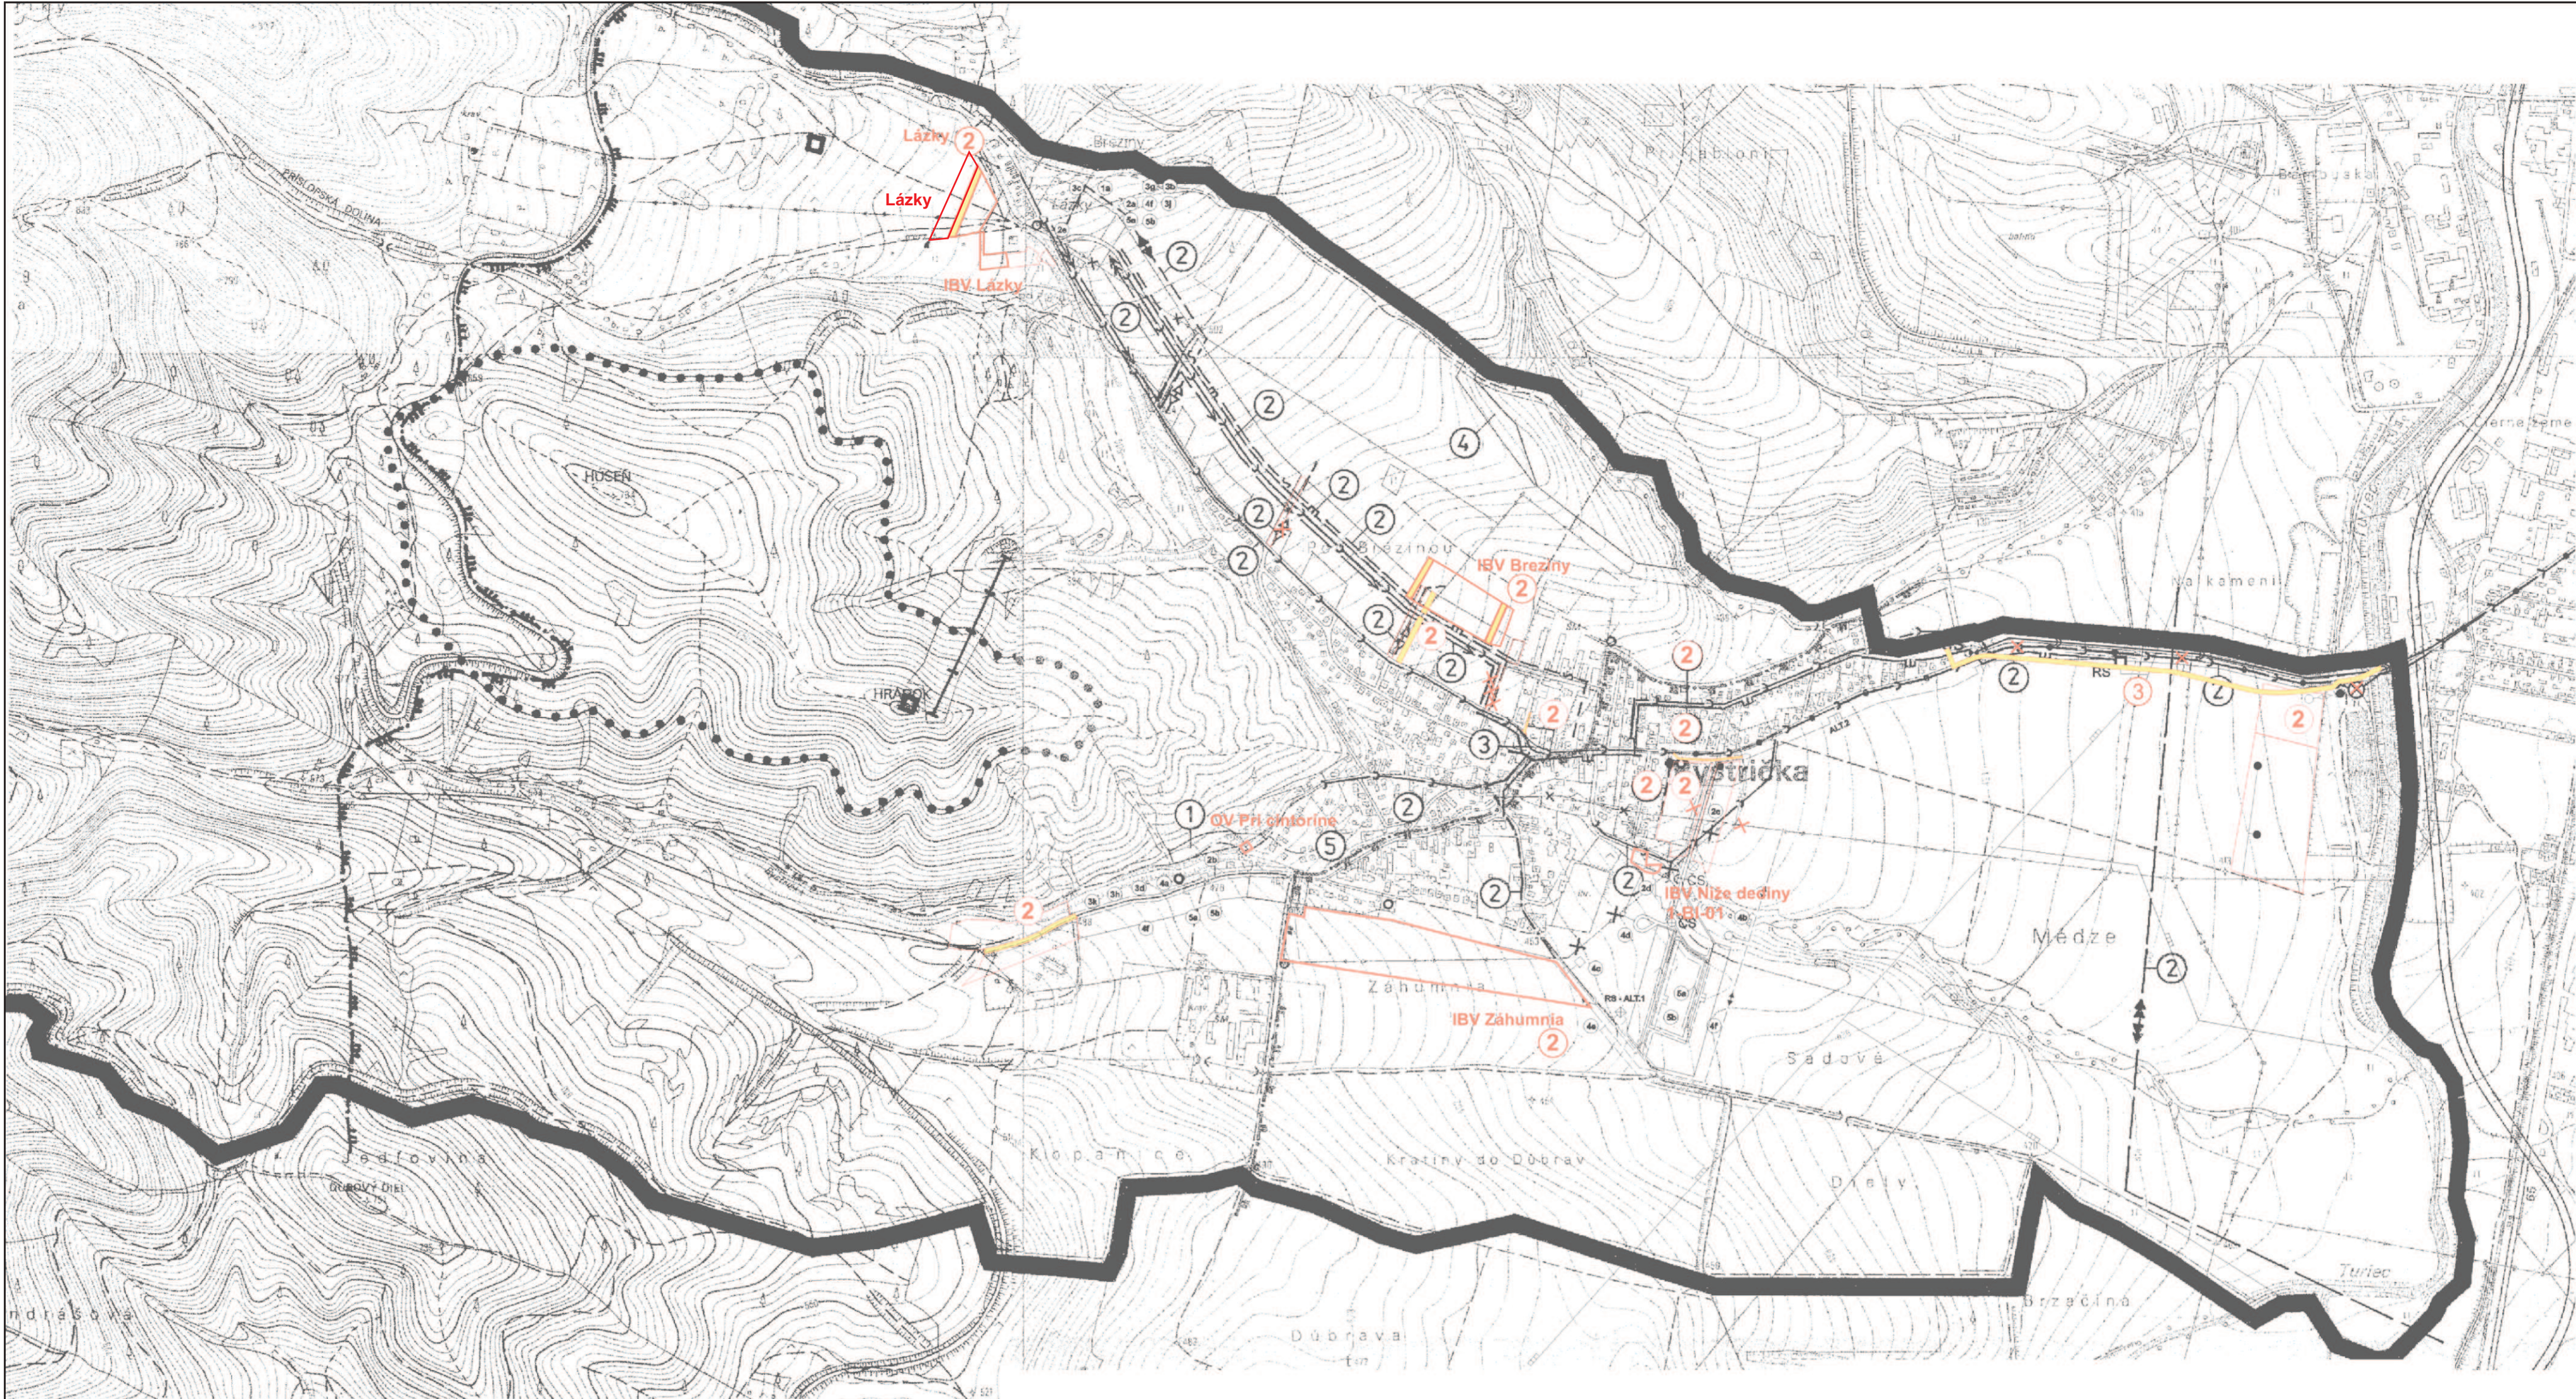

- HRANICA KATASTRÁLNEHO ÚZEMIA**
- PLOCHY VEREJNOPROSPEŠNÝCH STAVIEB**
- 1** ROZŠÍRENIE CINTORÍNA A VEREJNÉ PARKOVISKO PRI CINTORÍNE
- 2** REKONŠTRUKCIA JESTVUJÚCICH A VÝSTAVBA NOVÝCH ZARIADENÍ INFRAŠTRUKTÚRY (VEREJNÉ KOMUNIKÁCIE, VEREJNÉ ROZVODY ELEKTRINY, PLYNU, VODY, TEPELNEJ ENERGIE, TELEKOMUNIKAČNÉ ROZVODY, VEREJNÁ KANALIZÁCIA A POD.)
- 3** ÚPRAVA ŠTÁTNEJ CESTY III/065052 (KRIŽOVATKA, SAMOSTATNÉ ZASTAVOVACIE PRUHY NA AUTOBUSOVÝCH ZASTÁVKACH, CHODNÍK PRE PEŠÍCH) **CYKLISTICKÁ KOMUNIKÁCIA**
- 4** ODKALISKO TEPLÁRNE MARTIN
- 5** REVITALIZÁCIA A STABILIZÁCIA POTOKA BYSTRICKÁ V INTRAVILÁNE
- RIEŠENÉ LOKALITY V ZMENÁCH A DOPLNKOCH č.4**

- ROZŠÍRENIE VEREJNÉHO VODOVODU PRE I. TLAKOVÉ PÁSMO**
- ROZŠÍRENIE VEREJNÉHO VODOVODU PRE II. TLAKOVÉ PÁSMO**
- ČERPACIA STANICA A KANALIZAČNÝ ZBERAČ BYSTRICKÁ - MARTIN**
- ČERPACIA STANICA A SPLAŠKOVÁ KANALIZÁCIA V OBCI**
- 2 x 110 kV ELEKTRICKÉ VEDENIE**
- 22 kV ELEKTRICKÉ VEDENIE**
- 22 kV ELEKTRICKÝ KÁBEL V ZEMI**
- 22 kV ELEKTRICKÝ ZÁVESNÝ KÁBEL**
- NOVÁ STOŽIAROVÁ TRAFOSTANICA / REKONŠTRUKCIA**
- REKONŠTRUKCIA NTL PLYNOVODU NA STL**
- STL PLYNOVOD PRE NOVÚ VÝSTAVBU IBV**
- MIESTNY TELEFÓNNY KÁBEL**
- JAVY NA ZRUŠENIE**

Zoznam verejnoprospešných stavieb z pôvodného ÚPN A ZaD č.2

- Rozšírenie cintorína a verejné parkovisko pri cintoríne
- Rekonštrukcia jestvujúcich a výstavba nových zariadení infraštruktúry (verejné komunikácie, verejné rozvody elektriny, plynu, vody, tepelnej energie, telekomunikačné rozvody, verejná kanalizácia a pod.)
- Úprava štátnej cesty III/065052 (križovatka, samostatné zastavovacie pruhy na autobusových zastávkach, chodník pre peších)
- Odkalisko teplárne Martin
- Revitalizácia a stabilizácia potoka Bystrická v intraviláne

Zoznam verejnoprospešných stavieb

- (1) Stavby pre občianske vybavenie
1a) penzión pre dôchodcov
- (2) Dopravné stavby
2a) miestna komunikácia v lokalite č. 1 Lázky
2b) miestna komunikácia v lokalite č. 2 IBV Do doliny
2c) miestne komunikácie v lokalite č. 4 IBV Lúčky 2d) parkovisko pre športovo rekreačný areál 2e) parkovisko pri penziónu pre dôchodcov
- (3) Vodohospodárske stavby
3a) vodojem s objemom 50 m³ pre II. tlakové pásmo pre lokalitu č. 1
3b) rozšírenie rozvodnej siete II. tlakového pásma pre lokalitu č. 1
3c) rozšírenie akumulácie pre I. tlakové pásmo (vodojem s objemom 100 m³ v priestore existujúceho vodojemu pre lokalitu č. 3 a 4
3d) rozšírenie rozvodnej siete I. tlakového pásma pre lokalitu č. 2 IBV Do doliny 3e) rozšírenie rozvodnej siete I. tlakového pásma pre lokalitu č. 3 športovorekreačný areál
3f) rozšírenie rozvodnej siete I. tlakového pásma pre lokalitu č. 4 IBV Lúčky
3g) rozšírenie splaškovej kanalizácie (zberač AA) pre lokalitu č. 1)

- 3h) rozšírenie splaškovej kanalizácie (zberač A7-1 pre lokalitu č. 2) RS Bystrická a STL plynovod do lokality č. 3 (alt.2.)
3i) gravitačná splašková kanalizácia, čerpacia stanica splaškových vôd a tlaková kanalizácia pre lokalitu č. 3 a 4
3j) povrchové rigoly dažďových vôd popri komunikácii pre lokalitu č. 1 Lázky
3k) povrchové rigoly dažďových vôd popri komunikácii pre lokalitu č. 2 IBV Do doliny
3l) povrchové rigoly dažďových vôd popri komunikácii pre lokalitu č. 3 športovorekreačný areál
3m) dažďová kanalizácia verejného parkoviska pre lokalitu č. 3 športovorekreačný areál
- (4) Stavby pre zásobovanie územia energiami
4a) výstavba stožiarovej trafostanice T14-160 kVA a VN pripojky závesným káblom DISTRI
4b) výstavba stožiarovej trafostanice T15-160 kVA a VN vzdušnej pripojky
4c) výstavba kioskovej trafostanice T16-630 kVA a VN káblovej pripojky 4d) vybudovanie rozvodov sekundárnej siete pre IBV vzdušnou NN sieťou, pre športovorekreačný areál 1 kV káblami zemou
4e) vybudovanie novej regulačnej stanice a VTL pripojka v lokalite č. 3 (alt. 1), resp. rekonštrukcia súčasnej RS Bystrická a STL plynovod do lokality č. 3 (alt.2.)
4f) rozšírenie miestnej plynovodnej siete do plôch s plánovanou výstavbou a práce spojené s úpravou RS

- (5) Telekomunikačné stavby
5a) rozšírenie miestnej telekomunikačnej siete do nových plôch s výstavbou a práce spojené s rozšírením kapacity vývodných a pripojných vedení a rozšírenie RSU Bystrická 5b) rozšírenie siete miestneho rozhlasu do plôch novej zástavby



Mierka: 1 : 10 000	Názov dokumentácie: ÚZEMNÝ PLÁN OBCE BYSTRICKÁ - ZMENY A DOPLNKY č.4	Č. výkresu 9
Rok sprac: 2024	Názov výkresu: SCHÉMA ZÁVAZNÝCH ČASTÍ RIEŠENIA VÝKRES VEREJNOPROSPEŠNÝCH STAVIEB	
Ing. arch. Peter Krajč - autorizovaný architekt Architektonické ateliéry AUT, Žitná 13, 010 01 Žilina		
Hlavný riešiteľ: Ing.arch. P. Krajč	Zodpovedný projektant: Ing.arch. P. Krajč	Zodpovedný projektant: Ing. N. Paulinyová
		Zodpovedný projektant: K. Kollár