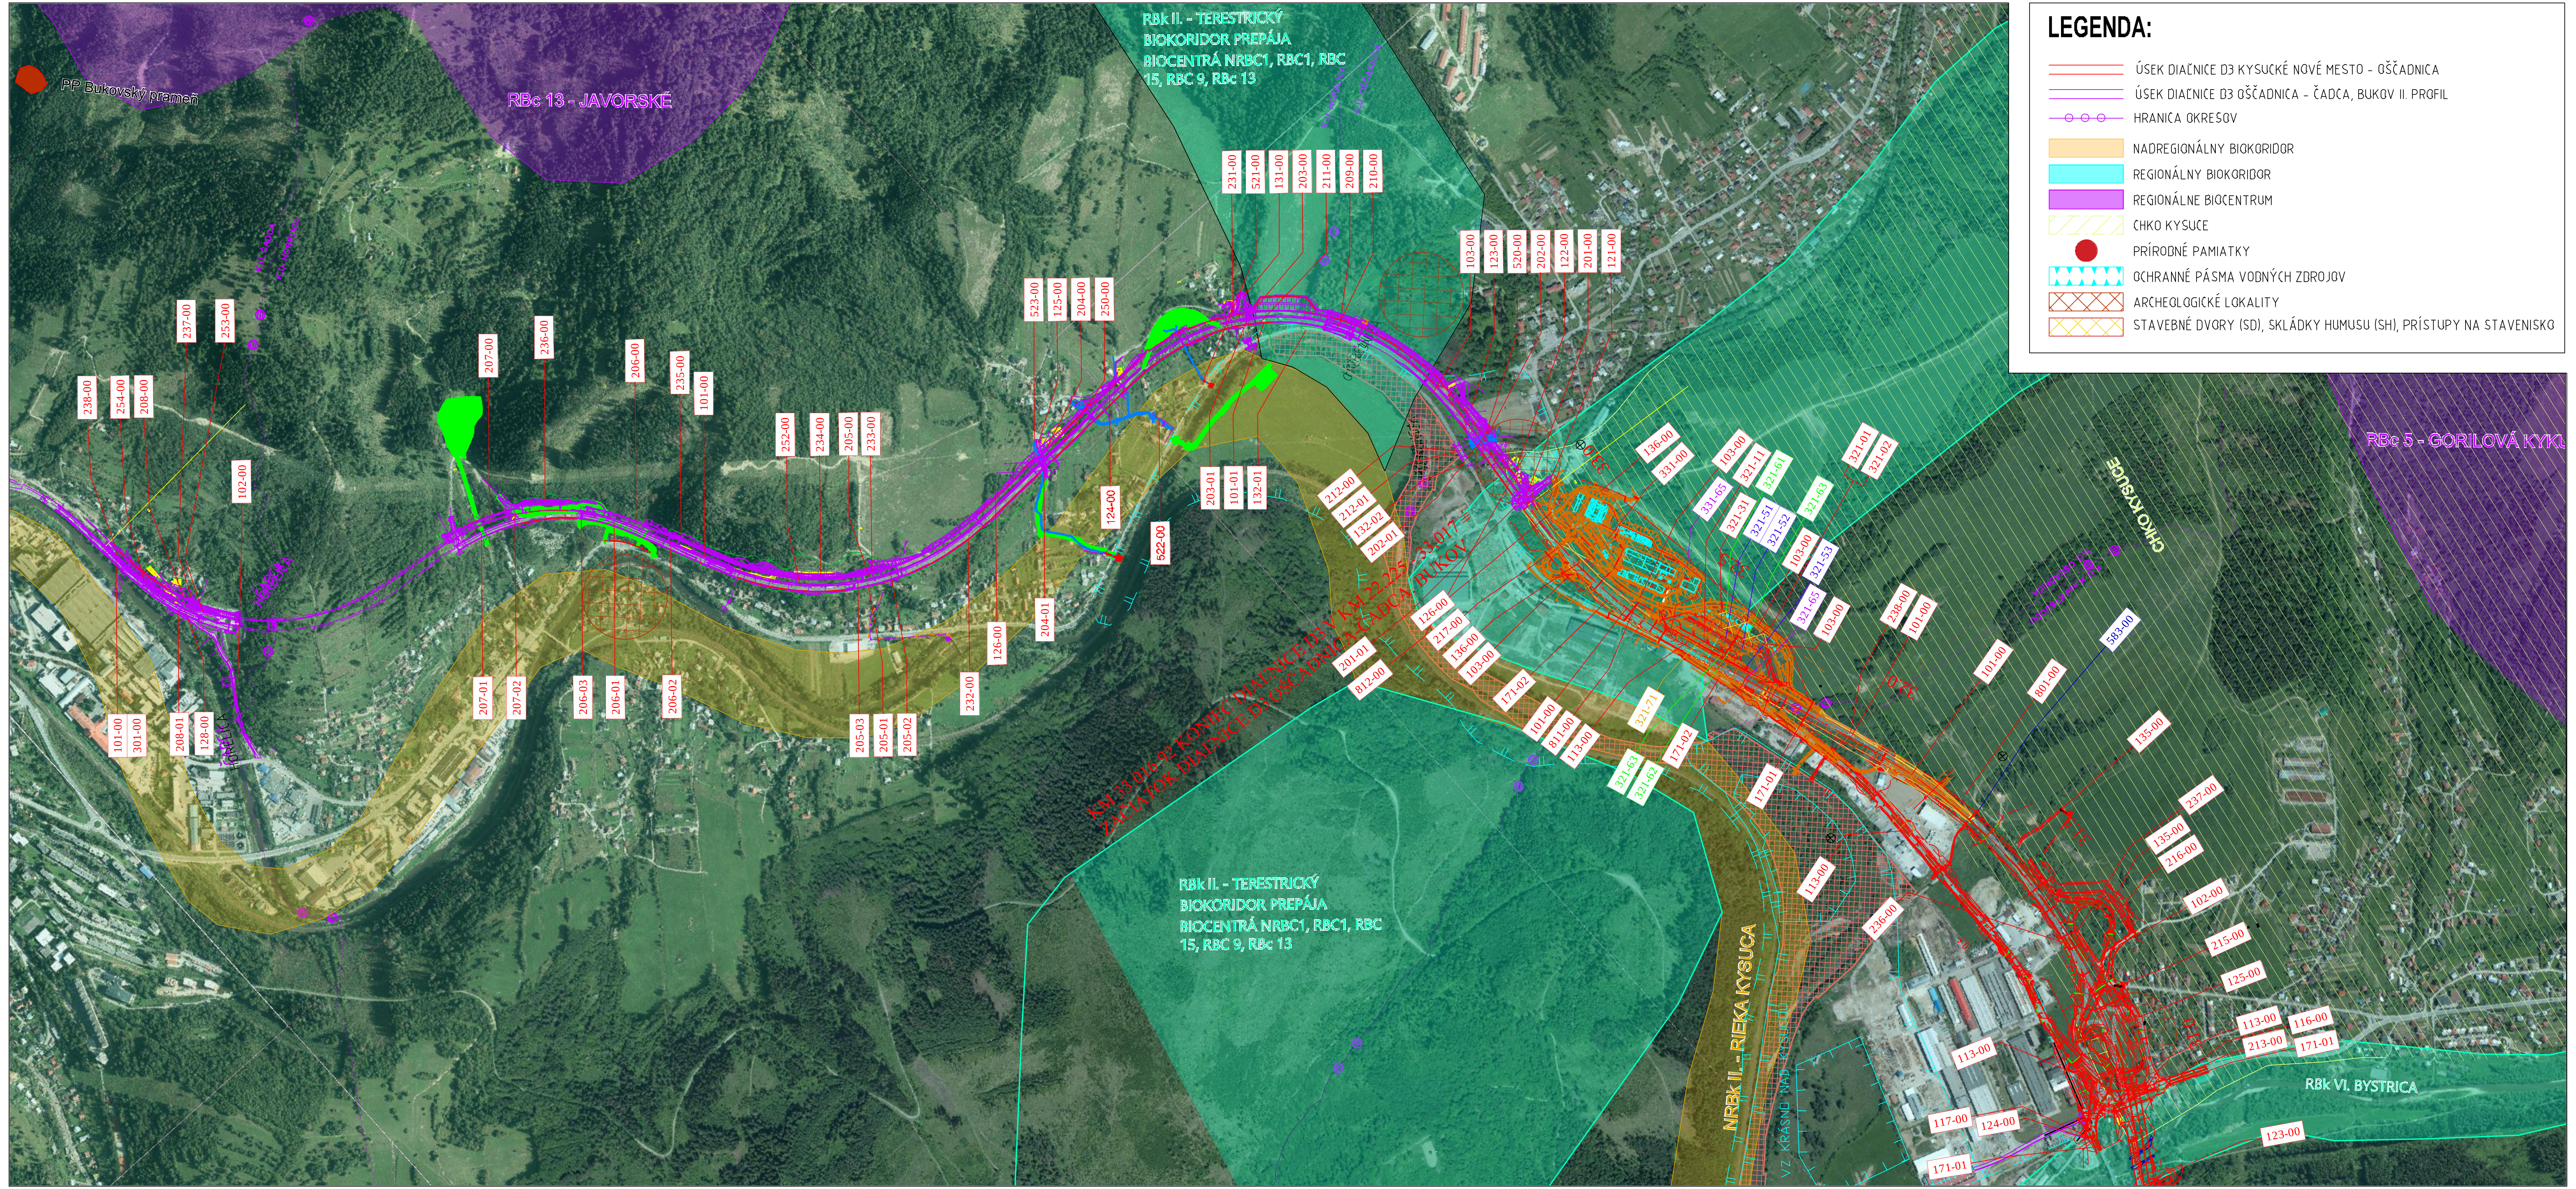
RBc 13 - JAVORSKÉ
RBk II. - TERESTRICKÝ BIOKORIDOR PREPÁJA BIOCENTRÁ NRBC1, RBC1, RBC 15, RBc 9, RBc 13
RBc 5 - GORILOVÁ KYKULA
RBk II. - TERESTRICKÝ BIOKORIDOR PREPÁJA BIOCENTRÁ NRBC1, RBC1, RBC 15, RBc 9, RBc 13
NRBk II. - RIEKA KYSUCA
RBk VI. BYSTRICA

LEGENDA:

- 🟥 ÚSEK DIAĽNICE D3 KYSUCKÉ NOVÉ MESTO - OŠČADNICA
- 🟪 ÚSEK DIAĽNICE D3 OŠČADNICA - ČADCA, BUKOV II. PROFIL
- ○○○ HRANICA OKRESOV
- 🟧 NADREGIONÁLNY BIOKORIDOR
- 🟦 REGIONÁLNY BIOKORIDOR
- 🟪 REGIONÁLNE BIOCENTRUM
- ▨ CHKO KYSUCE
- ● PRÍRODNÉ PAMIATKY
- ▼ OCHRANNÉ PÁSMA VODNÝCH ZDROJOV
- ▨ ARCHEOLOGICKÉ LOKALITY
- ▨ STAVEBNÉ DVORY (SD), SKLÁDKY HUMUSU (SH), PRÍSTUPY NA STAVENISKO

101-00	Diaľnica
101-01	Dočasné napojenie na cestu I/11
102-00	Sanácia MK "Do Capkov"
121-00	Úprava cesty III/01159 do Oščadnice
122-00	Pripojenie areálu Lesostav
123-00	Prístupová cesta k mostu 202
124-00	Úprava MK v km 34,280
125-00	Úprava MK v km 34,500
126-00	Preložka poľnej cesety km 34.500 – 35,000
127-00	Úprava prístupovej cesty k portálu Žilina km 36,060
128-00	Preložka MK v km 36,805
129-00	Úprava prístupovej cesty v km 35,900
131-00	Preložka chodníka v km 33,890
201-00	Most na diaľnici nad cesetou III/01159 v km 33,035
201-01	Úpravy ľavého mosta evč.11A-010
202-00	Most na diaľnici nad potokom Oščadnica v km 33,210
202-01	Úpravy ľavého mosta evč.11A-009
203-00	Most na diaľnici nad Nenčákovým potokom a chodníkom v km 33,887
203-01	Úpravy ľavého mosta evč.11A-008
204-00	Most na diaľnici nad MK a potokom v km 34,505
204-01	Úprava ľavého mosta evč. 11A-007
205-00	Most na diaľnici nad údolím v km 35,015 (nad zosuvom)
205-01	Úpravy ľavého mosta evč.11A-006
205-02	Oporný múr v strednom deliacom páse v ľavo v km 34,934-34,980
205-03	Oporný múr v strednom deliacom páse v ľavo v km 35,042-35,075
206-00	Most na diaľnici nad údolím v km 35,600
206-01	Úpravy ľavého mosta evč.11A-003, 11A-004
206-02	Oporný múr v strednom deliacom páse v ľavo v km 35,505-35,513
206-03	Oporný múr v strednom deliacom páse v ľavo v km 35,753-35,773
207-00	Most na diaľnici nad údolím v km 36,000
207-01	Úpravy ľavého mosta evč.11A-002
207-02	Oporný múr v strednom deliacom páse v ľavo v km 35,907-35,914
208-00	Most na diaľnici nad MK v km 36,805
208-01	Úpravy ľavého mosta evč.11A-001
209-01	Ekodukt v km 33,800 D3
209-02	Ekodukt ponad cestu I/11
209-03	Ekodukt ponad rieku Kysuca
401-00.01	Portál Žilina
401-00.01	Portál na razenie a HTÚ
401-00.01	Zárubný múr a konečné terénne úpravy
401-00.02	Portál Čadca
401-00.02	Portál na razenie a HTÚ
401-00.02	Konečné terénne úpravy
401-00.03	Hĺbený tunel
401-00.04	Razený tunel
401-00.05	Priečne prepojenie
401-00.06	Kolektor a káblovody
401-00.07	Drenáže odvodnenie tunela
401-00.08	Odvodnenie vozovky
401-00.09	Vozovka a chodníky
401-00.10	Úprava technologickej centrály
401-00.11	Rekonštrukcia obslužného objektu
401-00.12	Protipožiarny vodovod
401-00.12.1	Úprava odberného objektu
401-11.01	Napájanie tunela elektrickou energiou
401-11.02	Centrálny riadiaci systém tunela
401-11.03	Vetranie tunela
401-11.04	Osvetlenie tunela
401-11.05	Dopravný systém
401-11.06	Kamerový dohľad a videodetekcia
401-11.07	Meranie fyzikálnych veličín v tuneli
401-11.08	SOS výklenky
401-11.09	Rádiové spojenie a dopravné rádio
401-11.10	Tunelovy rozhlas
401-11.11	Technologické vybavenie protipožiarneho vodovodu
401-11.12	Elektrická požiarna signalizácia
401-11.13	Uzemňovacia sústava
402-00.01	Vychodny portál Žilina
402-00.02	Západný portál Čadca
402-00.03	Pravá tunelová rúra
402-00.04	Vybavenosť tunela
402-00.05	Odvodnenie tunela
402-00.06	Cesta I/11 v km 2,579 - 3,289
402-00.07	Úniková cesta
402-11.01	Napájanie elektrickou energiou + VO
402-11.02	Centrálny riadiaci systém + Meranie fyzikálnych veličín v tuneli
402-11.03	SOS Kabíny
402-11.04	Uzavretý TV okruh
402-11.05	Tunelový rozhlas
402-11.06	Elektrická požiarna signalizácia
402-11.07	Bezdrôtové spojenie
402-11.08	Osvetlenie tunela
402-11.09	Vetranie tunela
402-11.10	Riadenie dopravy
230-00	Úprava podložia v mieste močiaru km 33,375 - 33,700
231-00	Zárub. múr vpravo v km 33.905 - 33,925
232-00	Zárub. múr vpravo v km 34.725 - 34,875
233-00	Zárub. múr vpravo v km 34.976 - 35,025
234-00	Zárub. múr vpravo v km 35,021 - 35,375
235-00	Zárub. múr vpravo v km 35,375 - 35,539
236-00	Zárub. múr vpravo v km 35,725 - 35,918
237-00	Zárub. múr vpravo v km 36.800
238-00	Zárub. múr vpravo v km 36,996 - KÚ
250-00	Opor. múr v strednom deliacom páse v ľavo v km 34,245 - 34,493
251-00	Opor. múr v strednom deliacom páse v ľavo v km 34,513 - 34,934
252-00	Opor. múr v strednom deliacom páse v v ľavo v km 35,361 - 35,457
253-00	Opor. múr v strednom deliacom páse v v ľavo v km 36.695 - 36,765
254-00	Opor. múr v strednom deliacom páse v v ľavo v km 36,825 - KÚ
280-00	Protihluková stena vpravo v km 32,995 - 33,015
280-01	Protihluková stena na moste 201-00 vpravo v km 33,015 - 33,074
280-02	Protihluková stena vpravo v km 33,074 - 33,185
280-03	Protihluková stena na moste 202-00 vpravo v km 33,185 - 33,228
280-04	Protihluková stena vpravo v km 33,228 - 33,750
280-05	Protihluková stena vpravo v km 33,725 - 33,875 dl. 186m
280-06	Protihluková stena v ľavo v km 33,915 - 34,489
280-07	Protihluková stena na moste 203-00 vpravo v km 33,873 - 33,893
280-08	Protihluková stena vpravo v km 33,893 - 34,480
280-09	Protihluková stena na moste 204-00 vpravo v km 34,480 - 34,514
280-10	Protihluková stena vpravo v km 34,514 - 34,700
280-11	Protihluková stena na moste 207-00 vpravo v km 35,919 - 36,058
280-12	Protihluková stena na moste 208-00 vpravo v km 36,764 - 36,827
280-13	Protihluková stena vpravo v km 36,827 - KÚ
280-14	Protihluková stena vpravo v km 36,996 - KÚ
281-00	Protihluková stena v strede v km 35,775 - 35,907
281-01	Protihluková stena na moste 207-00 v strede v km 35,907 - 36,057
282-00	Protihluková stena na jestvujúcom moste ev.č.11A-010 vľavo v km ZÚ - 33,056
282-01	Protihluková stena ľavo v km 33,056 - 33,191
282-02	Protihluková stena na jestvujúcom moste ev.č.11A-009 vľavo v km 33,191 - 33,239
282-03	Protihluková stena ľavo v km 33,239 - 33,275
282-04	Protihluková stena ľavo v km 33,825 - 33,881
282-05	Protihluková stena na jestvujúcom moste ev.č.11A-008 vľavo v km 33,881 - 33,915
282-06	Protihluková stena ľavo v km 33,915 - 34,489
282-07	Protihluková stena na jestvujúcom moste evč.11A-007 vľavo v km 34,489 - 34,529
282-08	Protihluková stena ľavo v km 34,529 - 34,938
282-09	Protihluková stena na jestvujúcom moste ev.č.11A-006 vľavo v km 34,938 - 35,060
282-10	Protihluková stena ľavo v km 35,060 - 35,443 vrátane protihlukovej steny na jestvujúcom moste evč. 11A-005 vľavo
282-11	Protihluková stena na jestvujúcich mostoch ev.č.11A-003 a 11A-004 ľavo v km 35,443 - 35,750
282-12	Protihluková stena ľavo v km 35,750 - 35,910
282-13	Protihluková stena na jestvujúcom moste ev.č.11A-002 vľavo v km 35,910 - 36,055
501-00	Dažďová kanalizácia diaľnice
510-00	Kanalizácia z vodovodnej šachty v km 33,615
511-00	Preložka kanalizácie cesty III/01159
512-00	Úprava odvodnenia v km 34,275
513-00	Rekonštrukcia kanalizácie v km 35,330
551-00	Preložka vodovodu OC DN 150 v km 33,180
552-00	Preložka vodovodu OC/PVC DN 150 v km 33,383
553-00	Preložka vodovodu PE DN 50 v km 33,922
554-00	Preložka vodovodu PE DN 25 v km 34,235
555-00	Preložka vodovodu PE DN 50 v km 34,340
556-00	Preložka vodovodu PE DN 25 v km 34,488
557-00	Preložka vodovodu LT DN 150 v km 36,805
558-00	Preložka vodovodu DN 32 v km 36,000
559-00	Preložka odkalovacieho potrubia vodovodu DN600 v km 33,330
560-00	Preložka vodovodu DN150 v km 33,300 - 33,450
561-00	Preložka vodovodu DN600 v km 33,350 - 33,650
562-00	Úprava odvodňovacích zariadení na ceste I/11
563-00	Preložka vodovodu DN600 pri ekodukte ponad cestu I/11
564-00	Preložka vodovodu DN150 pri ekodukte ponad cestu I/11
620-00	Úprava vedenia 22kV - preložky v km 36,942
621-00	Úprava vedenia 0,4kV - preložky v km 36,804
622-00	Úprava vedenia 0,4kV - preložky v km 35,988
623-00	Úprava vedenia 22kV - preložky v km 34,563
624-00	Úprava vedenia 22kV - preložky v km 34,544
625-00	Úprava vedenia 0,4kV - preložky v km 34,249
626-00	Úprava vedenia 0,4kV - preložky v km 33,934
627-00	Úprava vedenia 22kV - preložky v km 33,301
628-00	Úprava vedenia 22kV - preložky v km 33,220
629-00	Úprava vedenia 0,4kV - preložky v km 33,043
630-00	Preložky oznamovacích vedení T-COM, km 33,050
631-00	Preložky oznamovacích vedení T-COM, km 33,300
632-00	Preložky oznamovacích vedení T-COM, km 34,954
633-00	Preložky oznamovacích vedení T-COM, km 36,775 - 36,850
634-00	Preložka oznamovacích vedení T-COM, km 33,800
660-00	Verejné osvetletlenie pri chodníku v km 33,900
661-00	Verejné osvetlenie pri MK v km 36,790
663-00	Preložka stožiarovej trafostanice na prístupovej komunikácii 800-01
664-00	Preložka nadzemného vedenia NN pri bezmennom toku obj. 522-00
665-00	Preložka el. rozvodu v km 33,800 D3
680-00	Informačný systém diaľnice - stavebná časť
680-11	Informačný systém diaľnice - technologická časť
701-00	Úprava chráničky VTL plynovodu v km 33,185
702-00	Úprava chráničky STL plynovodu v km 33,190
703-00	Preložky-úpravy-ochrany STL plynovodu v km 34,500
704-00	Preložka STL plynovodu d 110 v km 33,167 D3
520-00	Úprava brehov potoka Oščadnica
521-00	Úprava bezmenného potoka v km 34,055
522-00	Úprava bezmenného potoka v km 34,340
523-00	Úprava bezmenného potoka v km 34,500
220-01	Demolácia budovy pč. 1625/1
220-02	Demolácia budovy pč. 1629
220-03	Demolácia budovy 1632/3; 1633/3
220-04	Demolácia budovy pč. 1848/1; 1849
220-05	Demolácia budovy pč. 2393
220-06	Demolácia budovy pč. 1565; 1566; 1563/2
220-07	Demolácia garáže pri portáli tunela Horelica
220-08	Demolácia budovy pč. 10134
220-09	Demolácia budovy pč. 10140
220-10	Demolácia budovy pč. 10079
220-11	Demolácia budovy pč. 10077
220-12	Demolácia budovy pč. 10075
221-01	Zaslepenie existujúcej cesty v km 33,355
222-01	Demolácia kotevného pola
222-02	Demolácia zarubného múra v km 35,250 - 35,320
222-03	Demolácia klincovanej steny v km 35,250 - 35,320
283-00	Demolácia jestvujúcich PHS (mimo mosta 11A-007)
010-00	Príprava územia
030-00	Úprava plôch na zariadenie staveniska
040-00	Vegetačné úpravy
050-00	Spätná rekultivácia
060-00	Sanácia územia
301-00	Oplotenie diaľnice
302-00	Náhradné oplotenie súkromných pozemkov
800-00	Hlavný stavebný dvor
800-01	Prístup na stavenisko SO 204-00
800-02	Prístup na stavenisko SO 206-00
800-03	Prístup na stavenisko SO 207-00
800-05	Prístupová cesta k ekoduktu
800-06	Mostné provizórium cez rieku Kysuca
800-07	Obnova krytu na existujúcich cestách I.triedy
800-08	Obnova krytu na existujúcich cestách III. triedy
800-09	Obnova krytu na existujúcich miestnych komunikáciach

8A

SÚRADNICOVÝ SYSTÉM: S-JTSK v realizácii JTSK
VÝŠKOVÝ SYSTÉM: Bpv

NÁZOV STAVBY

ÚSEKY DIAĽNICE D3 KYSUCKÉ NOVÉ MESTO – OŠČADNICA A DIAĽNICE D3 OŠČADNICA – ČADCA, BUKOV II. PROFIL

OBJEDNÁVATEĽ

NÁRODNÁ DIAĽNIČNÁ SPOLOČNOSŤ

Národná diaľničná spoločnosť, a. s.
Dúbravská cesta 14, 841 04 Bratislava

PROJEKTANT

DOPRAVOPROJEKT

DOPRAVOPROJEKT, a.s.
Kominárska 141/2,4
Bratislava – mestská časť Nové Mesto 832 03

HLAVNÝ INŽINIER PROJEKTU	Ing. Peter Božík	PODPIS	Ing Božík
ČÍSLO ZÁKAZKY	7809-01		

PROJEKTANT OBJEKTU

DOPRAVOPROJEKT

DOPRAVOPROJEKT, a.s., divízia Bratislava I, Kominárska 141/2,4, 832 03 Bratislava

ZODPOVEDNÝ PROJEKTANT	Ing. Monika Chovanová	PODPIS
VYPRACOVAL	Ing. Jakub Jurina	PODPIS
KONTROLOVAL	Ing. Monika Chovanová	PODPIS
IDENTIFIKAČNÉ ČÍSLO PRÍLOHY		

KRAJ: ŽILINSKÝ
OKRES: Žilina, Kysucké Nové Mesto
KATASTRÁLNE ÚZEMIE: Kysucký Lieskovec, Dunajov, Krásno nad Kysucou, Oščadnica, Horelica, Čadca

NÁZOV ČASTI

OZNÁMENIE O ZMENE NAVRHOVANEJ ČINNOSTI

NÁZOV PRÍLOHY

PREHĽADNÁ SITUÁCIA ÚSEKU DIAĽNICE
D3 OŠČADNICA - ČADCA, BUKOV II. PROFIL

DÁTUM	02.2021
FORMÁT	5 x A4
MIERKA	1:10 000
STUPEŇ PD	8A4
Č. ZÁKAZKY	
Č. SÚPRAVY	
Č. PRÍLOHY	03