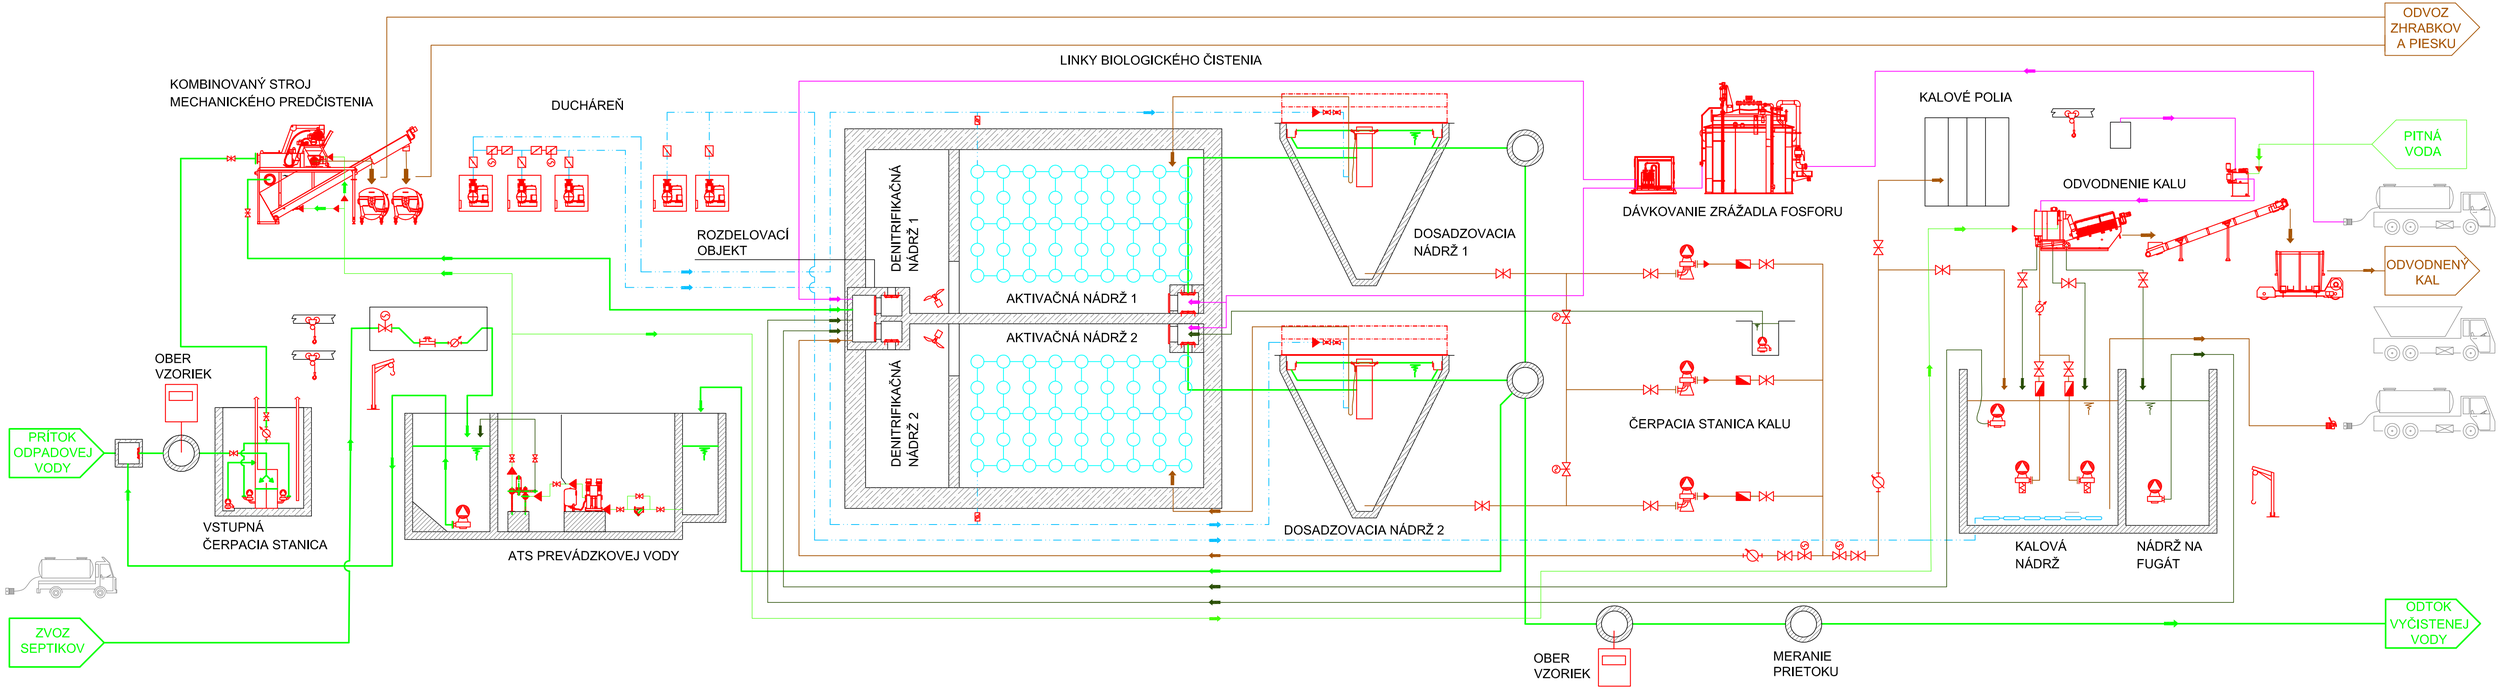


PRÍLOHA 20.1.11

VZOROVÁ TECHNOLOGICKÁ SCHÉMA PRE ČOV 1000 - 5000 EO