

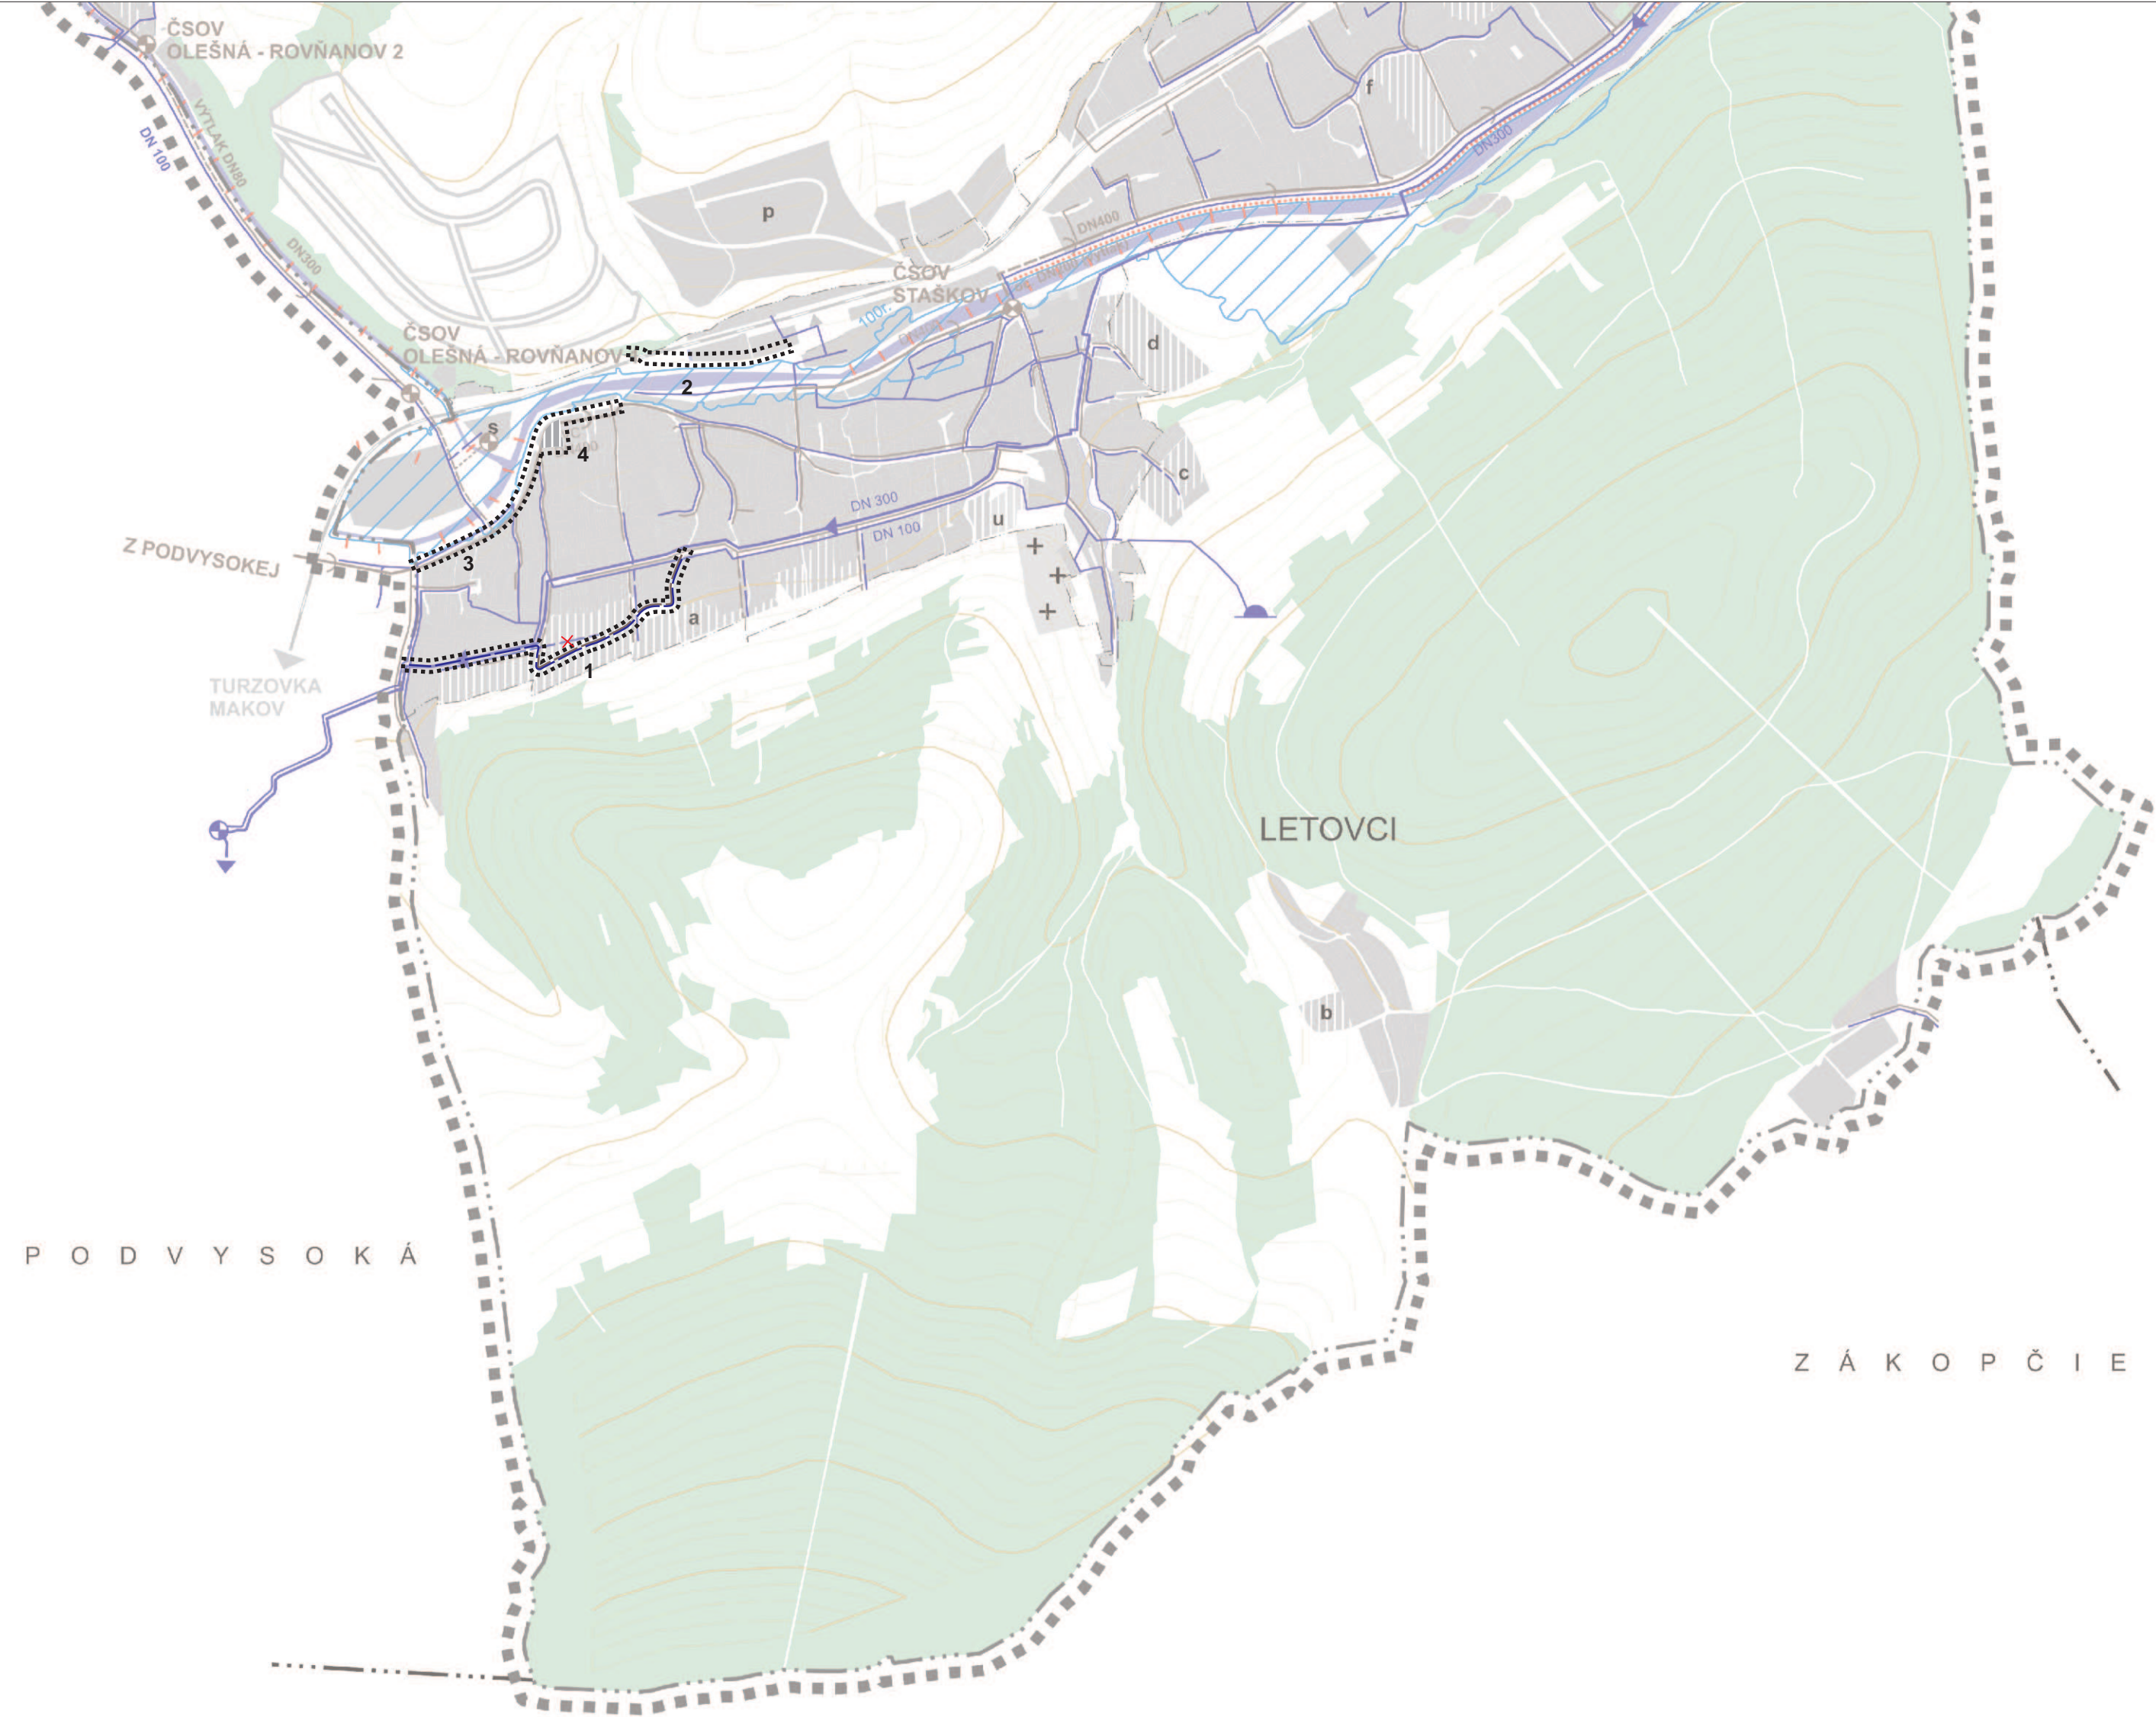


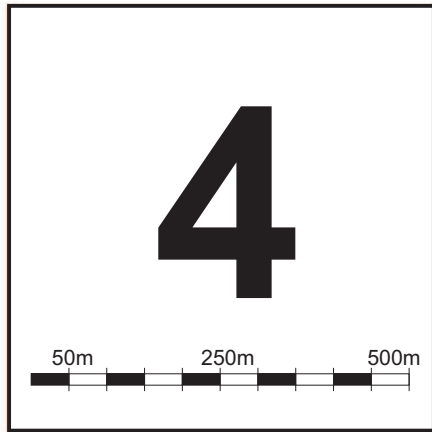

STAV	NÁVRH	VÝHLAD	
			HRANICA RIEŠENÉHO ÚZEMIA
			ŠTÁTNA HRANICA
			HRANICA ZASTAVANÉHO ÚZEMIA K 1.1.1990
			HRANICA KATASTRÁLNEHO ÚZEMIA
			HRANICA OCHRANNÝCH PÁSIEM
LETOVCI			NÁZOV MIESTNEJ ČASTI
			HRANICA CHKO
			ZASTAVANÉ PLOCHY
			CINTORÍN
			VODNÉ TOKY
			HRANICA CHVO BESKYDY - JAVORNÍKY
			POVODIE VODÁRENSKÉHO TOKU KYSUCA
			PÁSMO HYGIENICKEJ OCHRANY VODÁRENSKÉHO ZDROJA 2°
			VODNÝ ZDROJ
			PRAMENISKO
			ČERPACIA STANICA
			VODOJEM
			SKUPINOVÝ VODOVOD ČADCA - TURZOVKA
			VEREJNÝ VODOVOD
			SPLAŠKOVÝ KANALIZAČNÝ ZBERAČ
			SPLAŠKOVÁ KANALIZÁCIA
			TLAKOVÁ KANALIZÁCIA
			ČERPACIA STANICA ODPADOVÝCH VÔD
			DAŽĎOVÁ KANALIZÁCIA
			ÚZEMIE OHROZENÉ ZÁPLAVAMI - Q100
			PROTIPOVODŇOVÁ HRÁDZA
			ÚPRAVA KORYTA TOKU
	a		OZNAČENIE PLÔCH PRE ROZVOJ
	x		OZNAČENIE PLÔCH PRE ROZVOJ

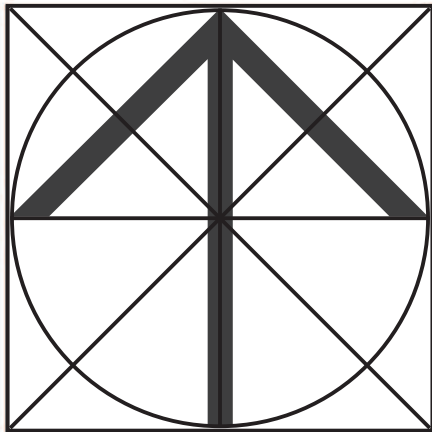

SPRACOVATEĽ: ÚPN : ING. ARCH. MARIÁN PIVARČI					
NÁZOV VÝKRESU: VÝKRES RIEŠENIA VEREJNÉHO TECHNICKÉHO VYBAVENIA VODNÉ HOSPODÁRSTVO					
NÁZOV DOKUMENTÁCIE: ÚZEMNÝ PLÁN OBCE STAŠKOV ZMENY A DOPLNKY č.1					
URBANIZMUS		DOPRAVA	VODNÉ HOSPODÁRSTVO	ENERGETIKA	OCHRANA PRÍRODY
ING. ARCH. M. PIVARČI		ING. R. TISO	ING. M. LEŠTACH	K. KOLLÁR	ING. ARCH. P. KRAJČ