


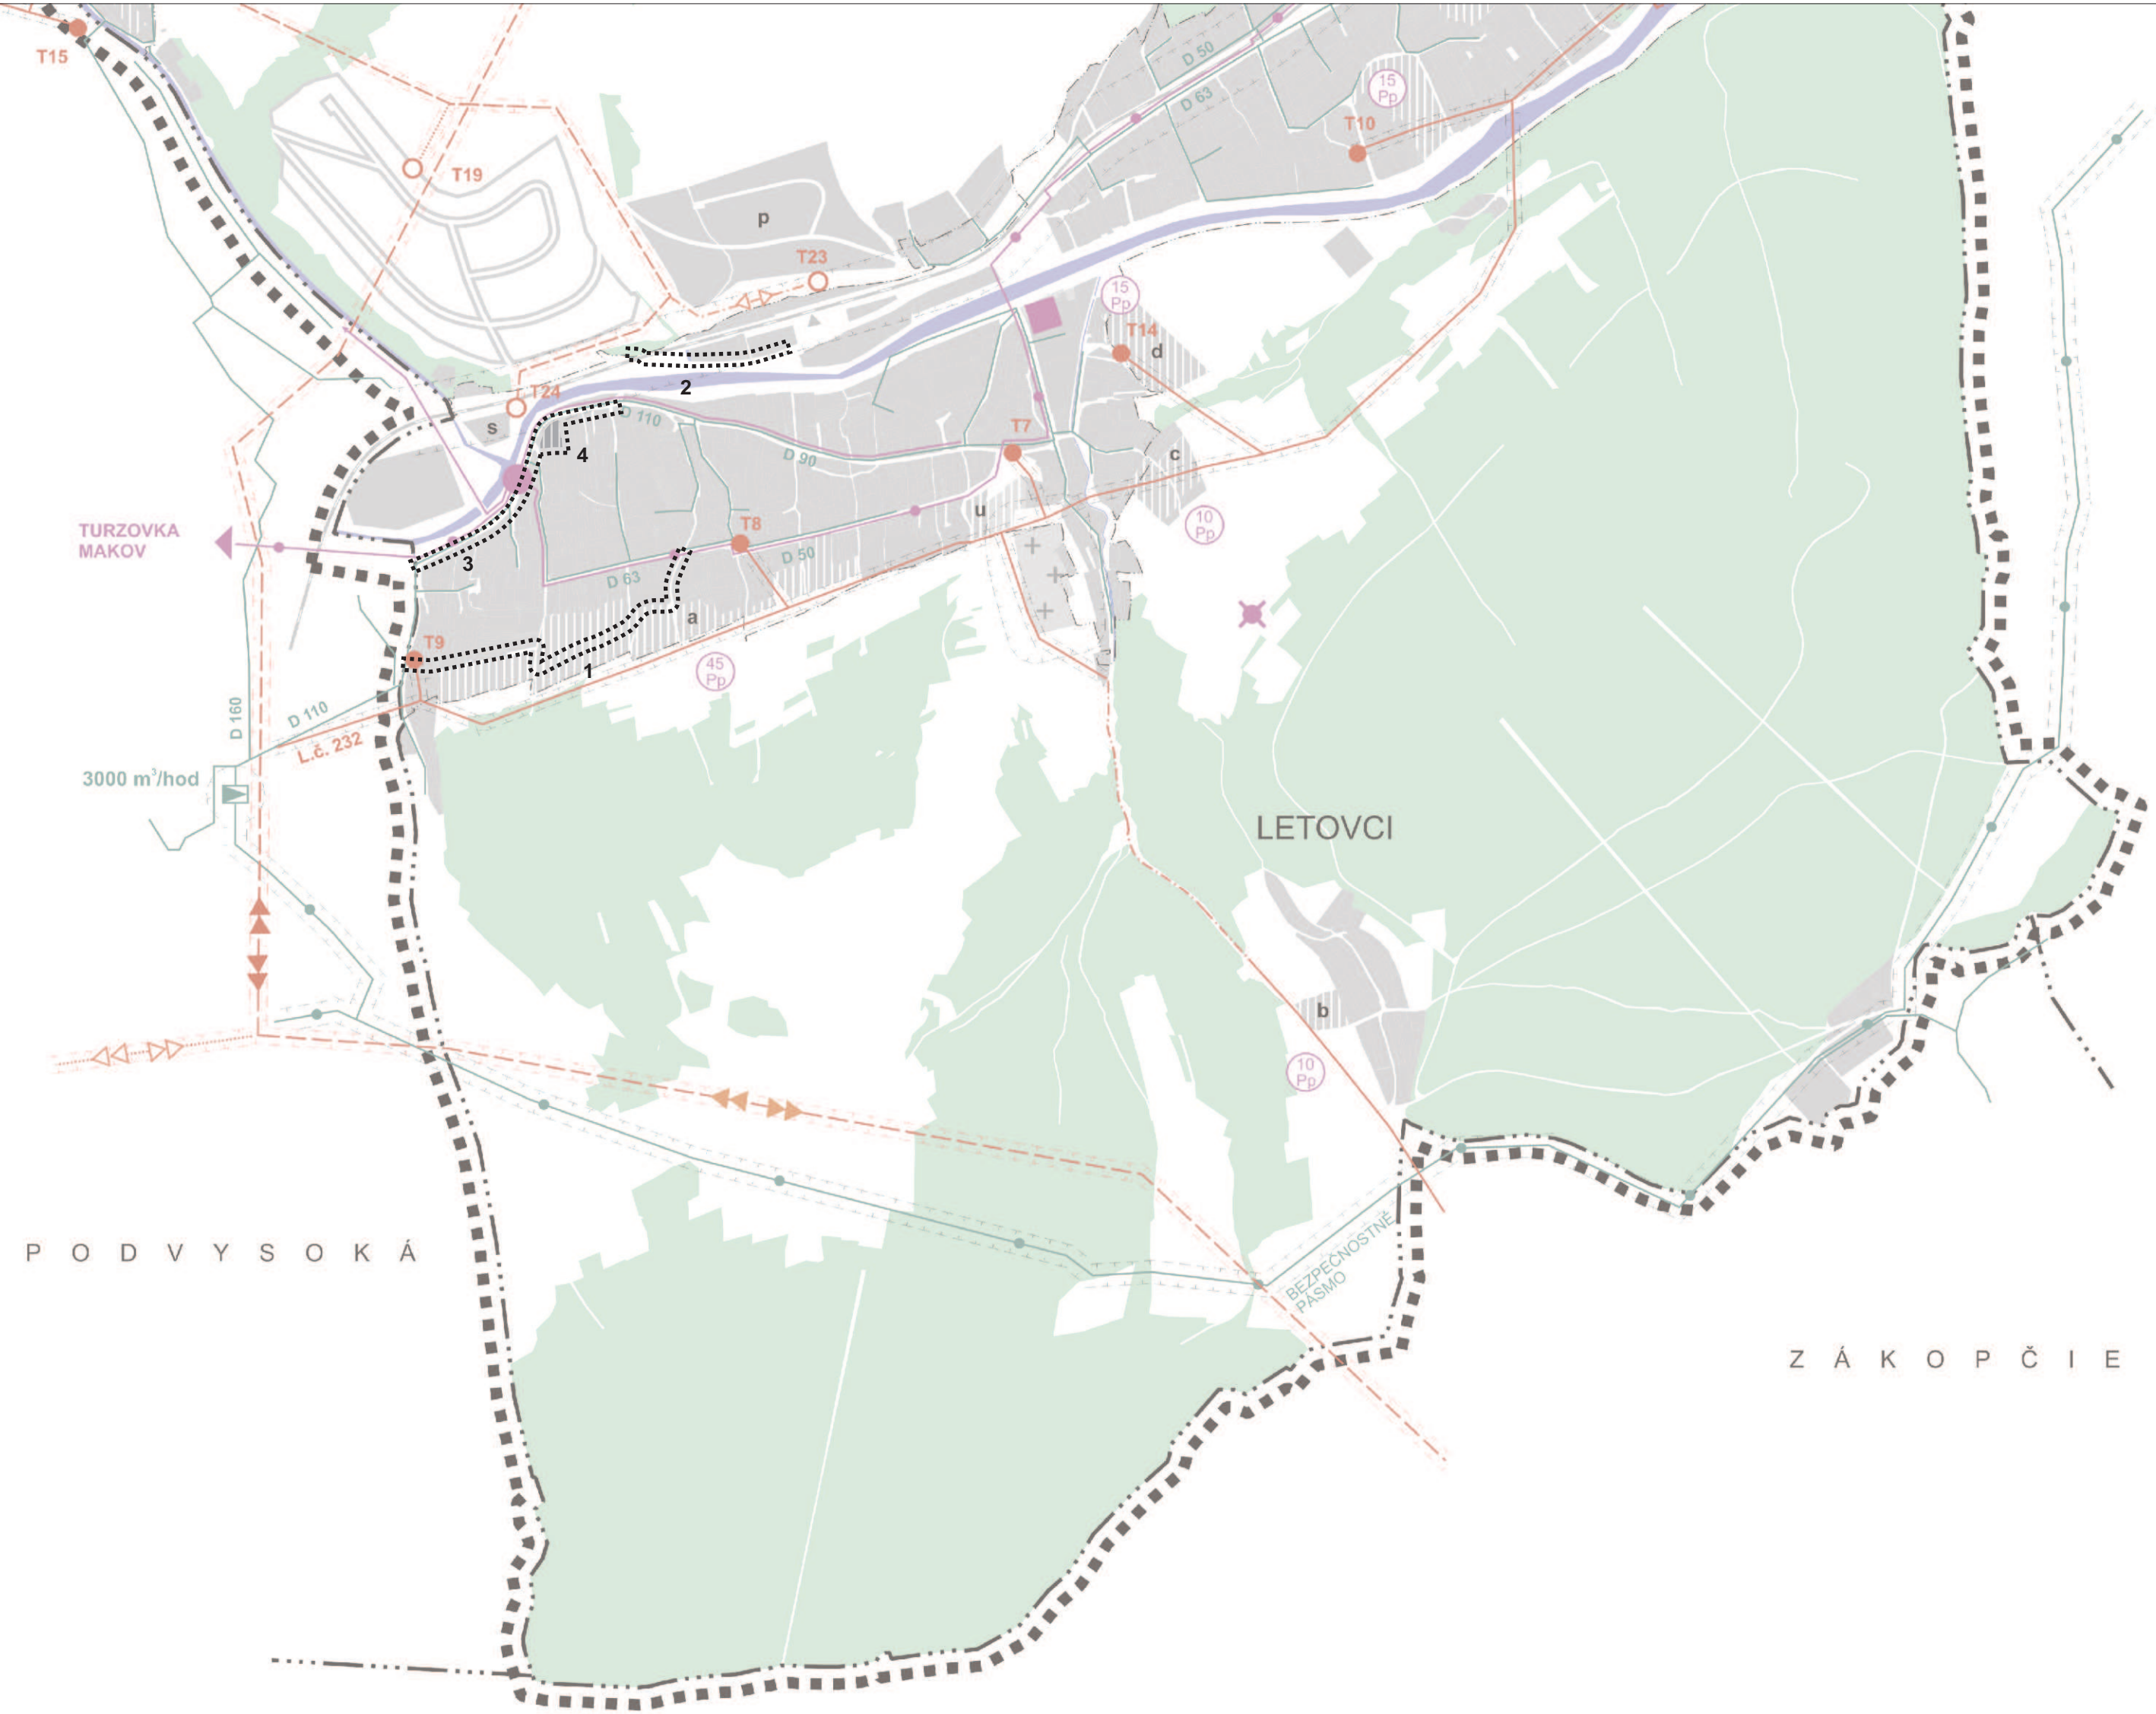

STAV	NÁVRH	VÝHLAD	
			HRANICA RIEŠENÉHO ÚZEMIA
			ŠTÁTNÁ HRANICA
			HRANICA ZASTAVANÉHO ÚZEMIA K 1.1.1990
			HRANICA KATASTRÁLNEHO ÚZEMIA
			HRANICA OCHRANNÝCH PÁSIEM
			NÁZOV MIESTNEJ ČASTI
			ZASTAVANÉ PLOCHY
			CINTORÍN
			VODNÉ TOKY
			2x110 kV WN ELEKTRICKÉ VEDENIE
			22 kV VN ELEKTRICKÉ VEDENIE - VZDUCH
			22 kV VN ELEKTRICKÉ VEDENIE - KÁBEL
			TRANSFOSTANICA 22/0,4 kV
			VTL PLYNOVOD DN 150, PN 40 MPa
			STL PLYNOVOD 290 kPa
			REGULAČNÁ STANICA PLYNU VTL/STL
			POŠTA,
			AUTOMATICKÁ TELEFÓNNA ÚSTREDŇA
			TELEVÍZNY VYKRÝVAČ
			DIALKOVÝ OPTICKÝ KÁBEL
			MIESTNA TELEFÓNNA SIEŤ KÁBLOVÁ
			PRÍPOJNÉ PÁRY
			OZNAČENIE PLÔCH PRE ROZVOJ
			OZNAČENIE RIEŠENEJ LOKALITY

5

50m 250m 500m

SPRACOVATEĽ: ÚPN : ING. ARCH. MARIÁN PIVARČI					
NÁZOV VÝKRESU: VÝKRES RIEŠENIA VEREJNÉHO TECHNICKÉHO VYBAVENIA ENERGIE, TELEKOMUNIKÁCIE					
NÁZOV DOKUMENTÁCIE: ÚZEMNÝ PLÁN OBCE STAŠKOV ZMENY A DOPLNKY č.1					ROK SPRACOVANIA 02/2021
					MIERKA 1:10 000
URBANIZMUS	DOPRAVA	VODNÉ HOSPODÁRSTVO	ENERGETIKA	OCHRANA PRÍRODY	GRAFICKÉ PRÁCE
ING. ARCH. M. PIVARČI	ING. R. TISO	ING. M. LEŠTACH	K. KOLLÁR		ING. ARCH. P. KRAJČ