



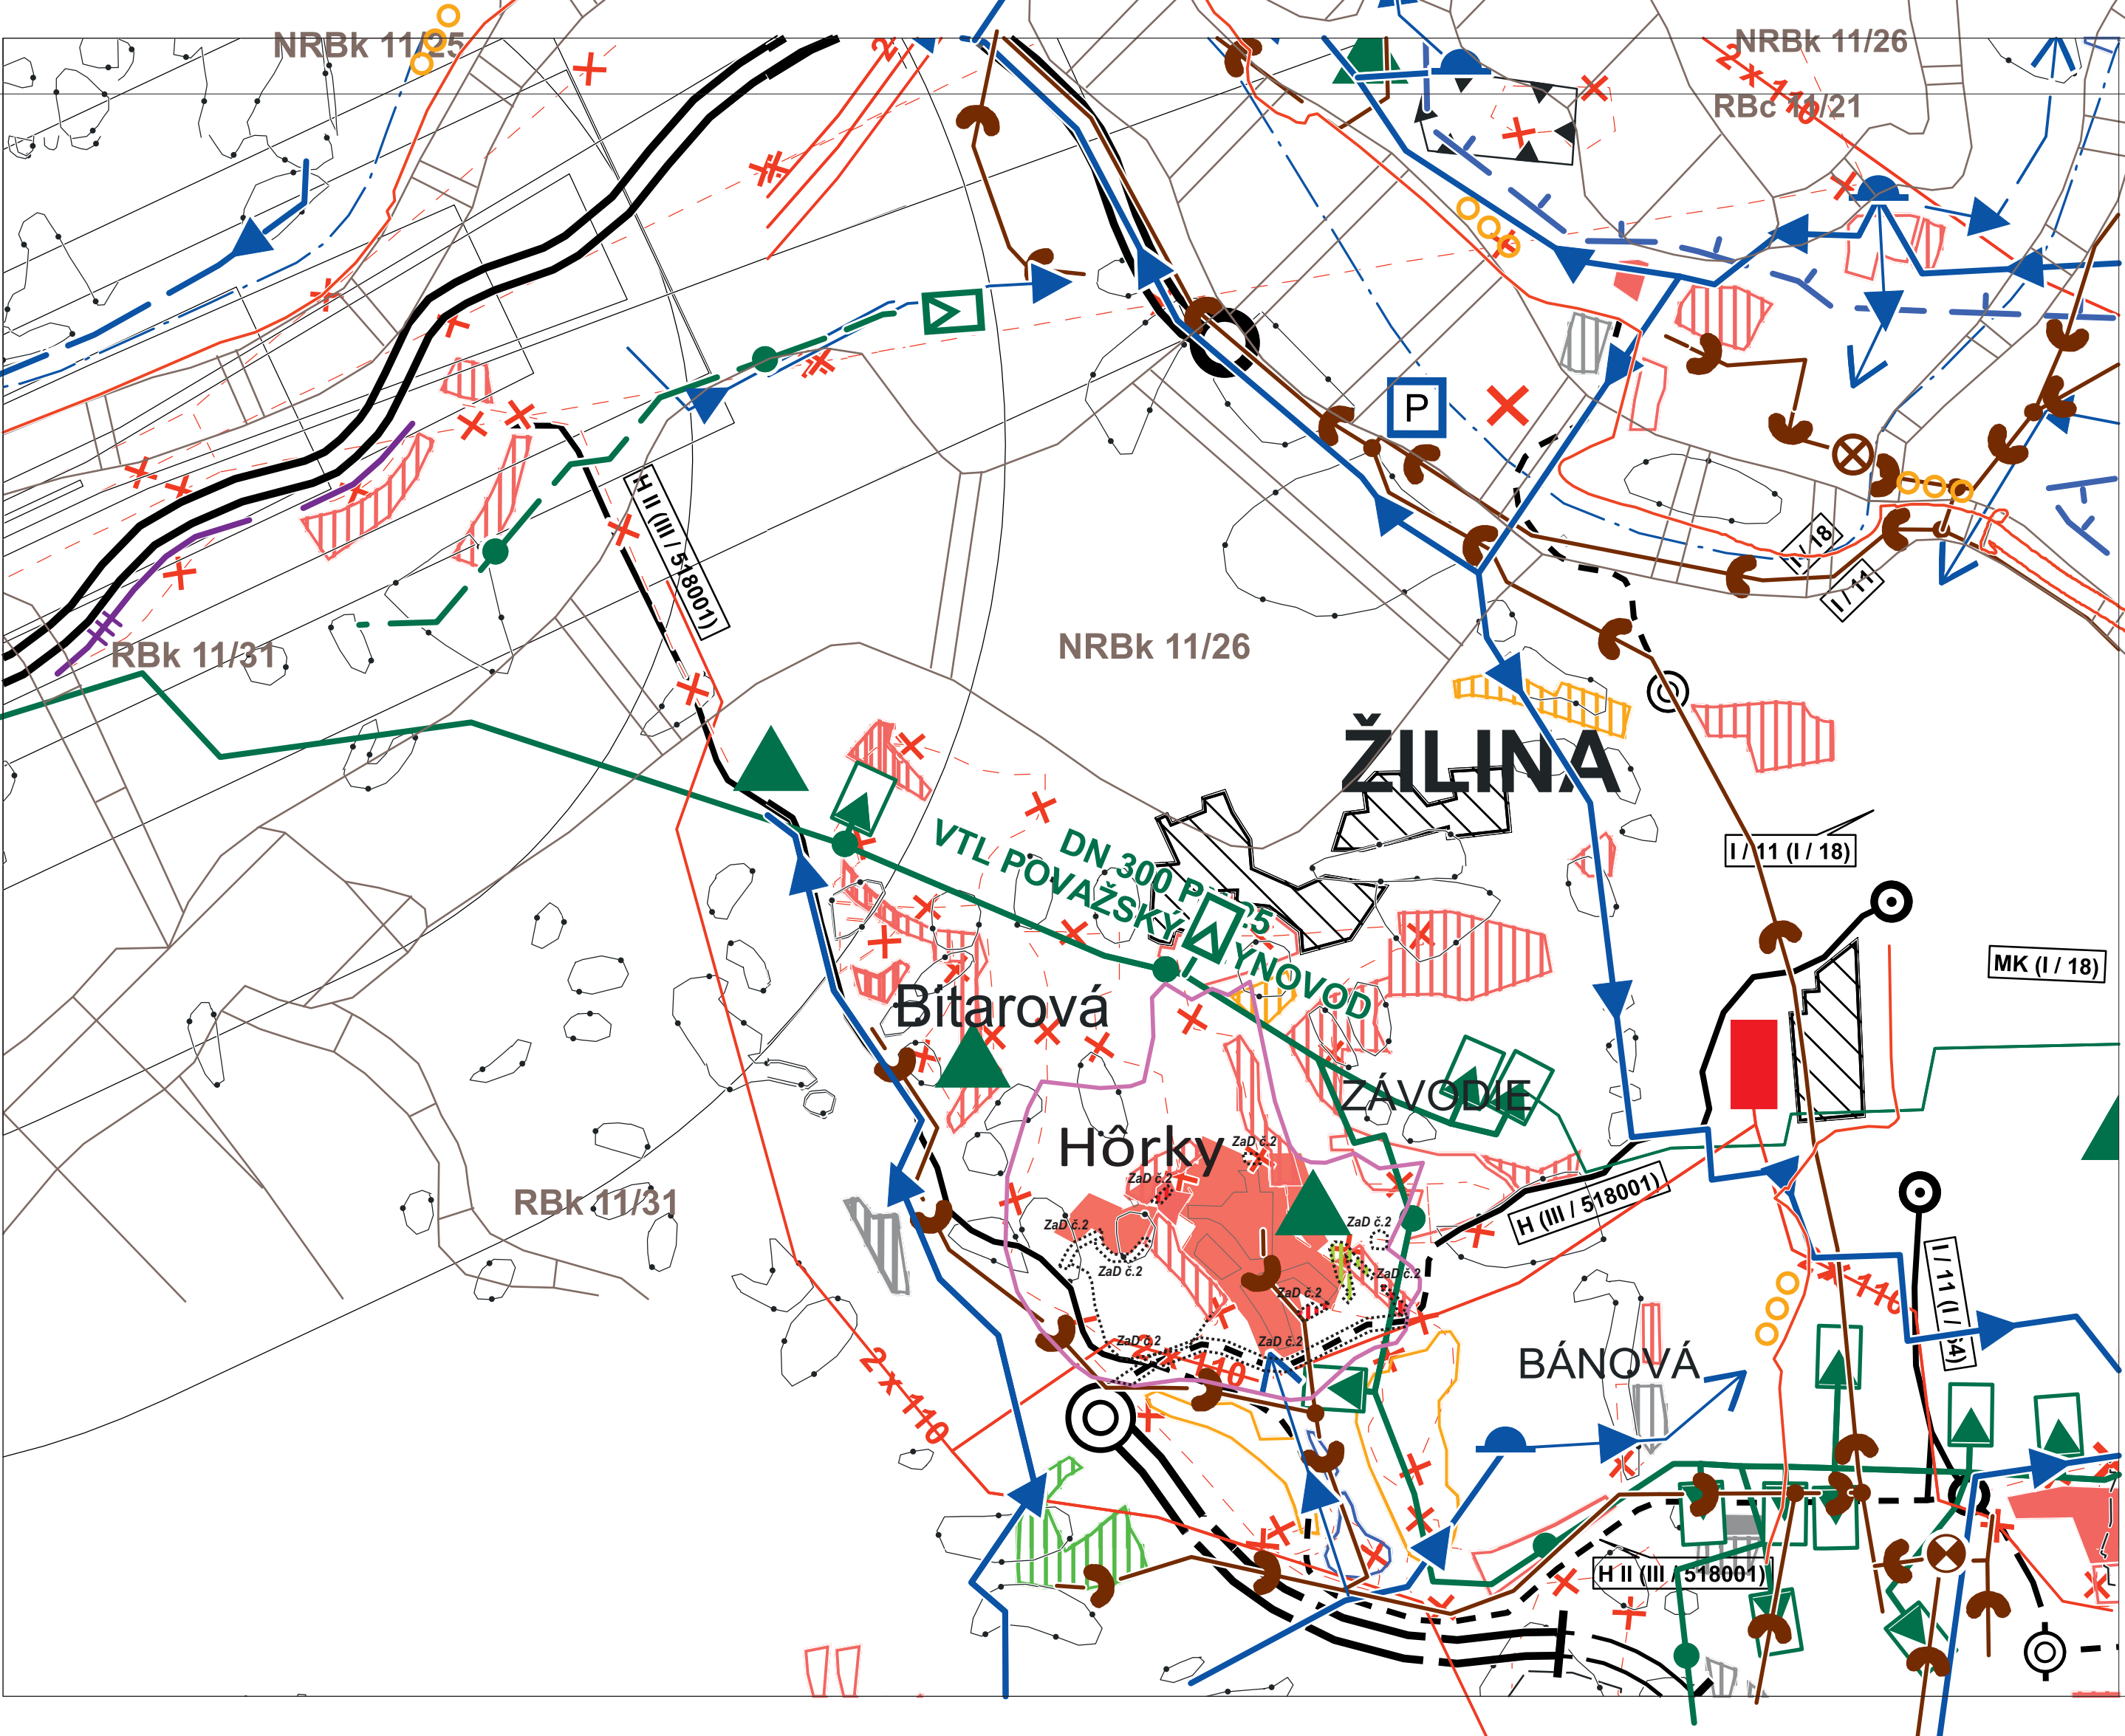

- | | | | |
|--|--|--|-------------------------------------|
| | | | OBYTNÉ PLOCHY A PLOCHY OV |
| | | | PLOCHY PRIEMYSELNEJ VÝROBY, SKLADOV |
| | | | PLOCHY REKREÁCIE A TURIZMU |

- | STAV | NÁVRH | VÝHLAD | |
|------|-------|--------|--|
| | | | HRANICA OBCE / MESTA |
| | | | BIOCENTRUM NADREGIONÁLNEHO VÝZNAMU |
| | | | BIOCENTRUM REGIONÁLNEHO VÝZNAMU |
| | | | BIOKORIDOR NADREGIONÁLNEHO VÝZNAMU |
| | | | BIOKORIDOR REGIONÁLNEHO VÝZNAMU |
| | | | JAV Z OP LETISKA DOLNÝ HRIČOV |
| | | | OZNAČENIE LOKALITY ZaD č.2 ÚPN-O HÔRKY |

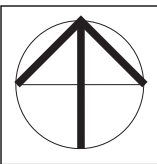

ČÍSLO SADY

ÚZEMNÝ PLÁN OBCE HÔRKY ZMENA A DOPLNOK Č.2

			PLOCHY OSOBITNÉHO URČENIA
			SVAHOVÉ DEFORMÁCIE
			CHRÁNENÉ LOŽISKOVÉ ÚZEMIE
			DIALNICA S MIMOÚROVŇOVOU KRIŽOVATKOU
			ÚZEMNÁ REZERVA PRE CESTNÉ KOMUNIKÁCIE
			VVN 110 KV VEDENIE DVOJITÉ
			ELEKTRICKÉ STANICE ZVN/VVN, VVN/VN
			VTL PLYNOVOD PN 40, 25
			STL PLYNOVOD PN 3
			PLYNOFIKOVANÉ SÍDLO
			REGULAČNÁ STANICA PLYNU
			HLAVNÉ SKUPINOVÉ PRIVÁDZAČE PITNEJ VODY
			OSTATNÉ SKUPINOVÉ VODOVODY
			VODOJEM
			SKUPINOVÝ KANALIZAČNÝ ZBERAČ
			ČERPACIA STANICA KANALIZAČNÁ
			JAVY NA ZRUŠENIE, NEPLATNÉ ÚDAJE

HLAVNÝ RIEŠITEĽ :	ING. ARCH. PETER NEZVAL	ARCHITEKTONICKÉ ATELIERY	AUT
ZODP. PROJEKTANT :	ING. ARCH. PETER NEZVAL	ING. ARCH. PETER NEZVAL, M. SÍNSKÉHO 7, AUTORIZOVANÝ ARCHITEKT 0261 AA	
VYPRACOVAL :	ANNA VALACHOVÁ	M. SÍNSKÉHO 7, 010 01 ŽILINA	
OBSTARÁVATEĽ :	OBEC HÔRKY	TEL./FAX: 041700 10 51-3 peter.nezval@gmail.com	
ZÁST. OBSTARÁVATEĽA :	ING. ARCH. JÁN BURIAN		
NÁZOV :	ÚZEMNÝ PLÁN OBCE HÔRKY ZMENA A DOPLNOK Č.2	STUPEŇ :	ZaD č.2 ÚPN-O
FORMÁT :	4 A3	MIERKA :	1: 25 000
PROFESIA :	URB.	DÁTUM :	02 / 2021
Z.Č.:		Č.V.:	B.1