


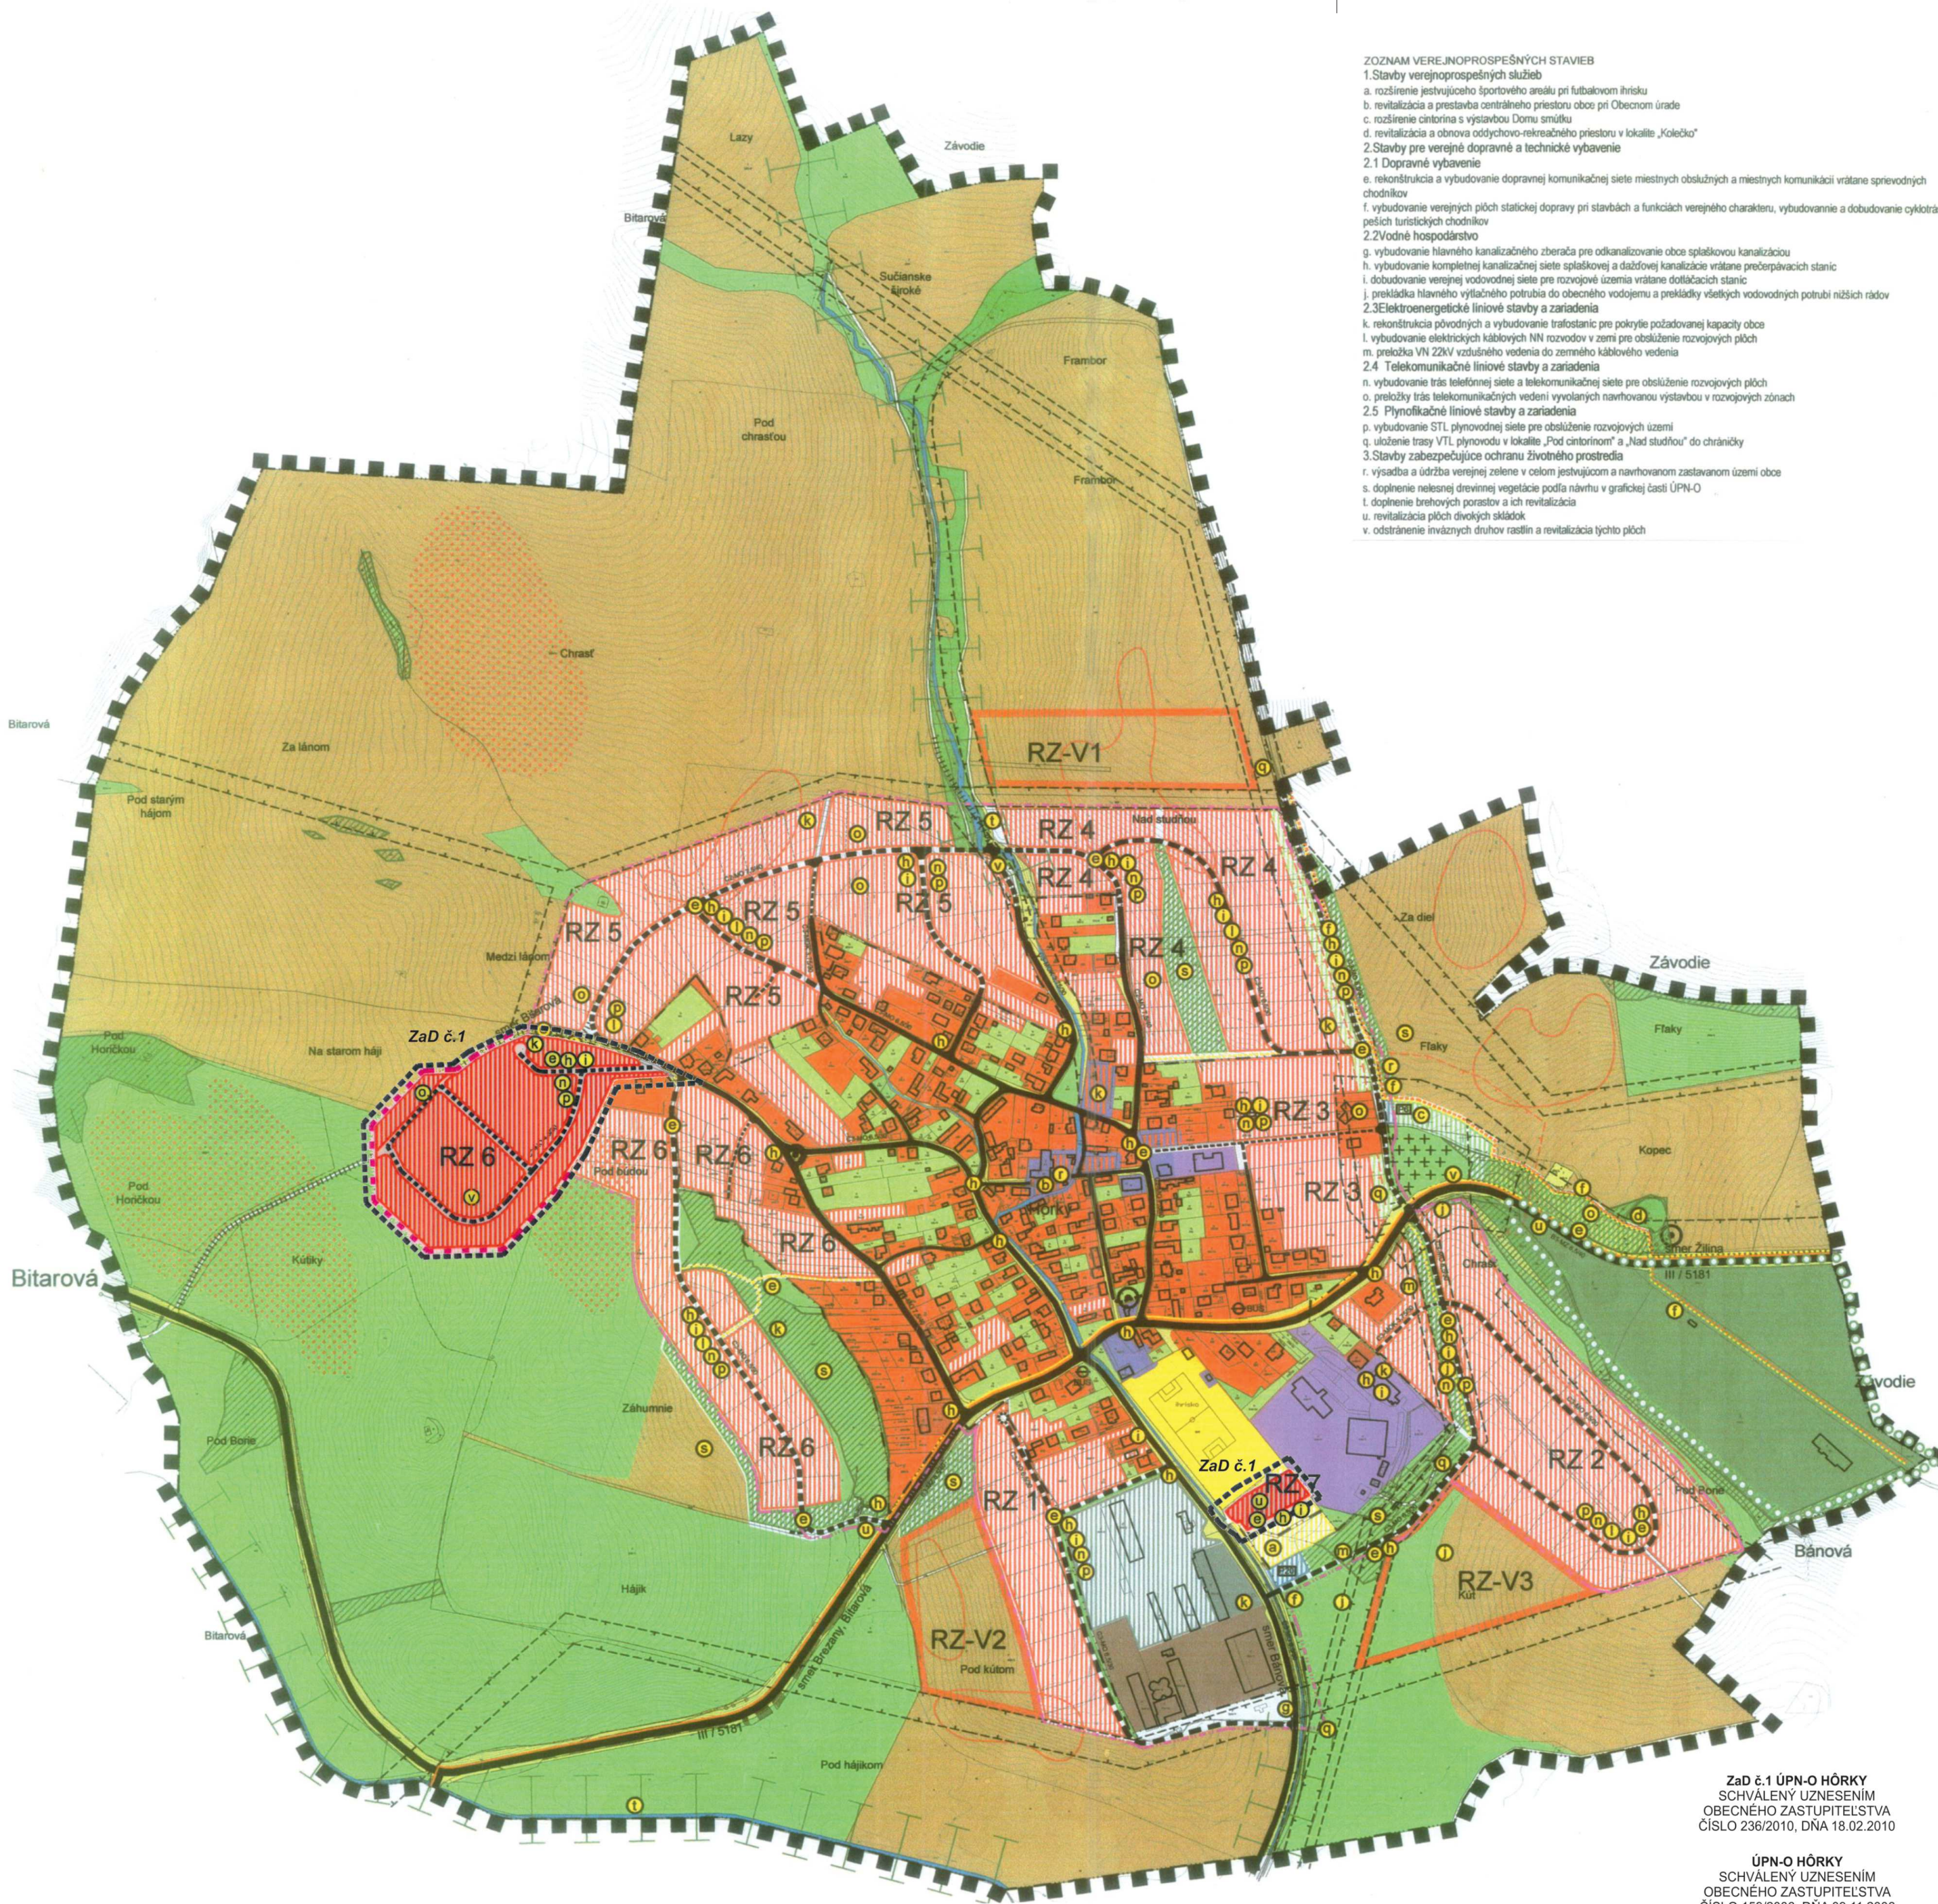

ZOZNAM VEREJNOPROSPEŠNÝCH STAVIEB
1. Stavby verejnoprospešných služieb
a. rozšírenie existujúceho športového areálu pri futbalovom ihrisku
b. revitalizácia a prestavba centrálného priestoru obce pri Obecnom úrade
c. rozšírenie cintorína s výstavbou Domu smútku
d. revitalizácia a obnova oddychovo-rekreačného priestoru v lokalite „Kolečko“
2. Stavby pre verejnú dopravu a technické vybavenie
2.1 Dopravné vybavenie
e. rekonštrukcia a vybudovanie dopravnej komunikačnej siete miestnych obslužných a miestnych komunikácií vrátane sprievodných chodníkov
f. vybudovanie verejných plôch statickej dopravy pri stavbách a funkciách verejného charakteru, vybudovanie a dobudovanie cyklotrás a peších turistických chodníkov
2.2 Vodné hospodárstvo
g. vybudovanie hlavného kanalizačného zberača pre odkanalizovanie obce splaškovou kanalizáciou
h. vybudovanie kompletnej kanalizačnej siete splaškovej a dažďovej kanalizácie vrátane prečerpávacích staníc
i. dobudovanie verejnej vodovodnej siete pre rozvojové územia vrátane dotlačiacich staníc
j. prekladka hlavného výtláčného potrubia do obecného vodojemu a prekladky všetkých vodovodných potrubí nižších rádo
2.3 Elektroenergetické liniové stavby a zariadenia
k. rekonštrukcia pôvodných a vybudovanie trafostaníc pre pokrytie požadovanej kapacity obce
l. vybudovanie elektrických káblových NN rozvodov v zemi pre obsluhu rozvojových plôch
m. preložka VN 22kV vzdĺžneho vedenia do zemného káblového vedenia
2.4 Telekomunikačné liniové stavby a zariadenia
n. vybudovanie trás telefónnej siete a telekomunikačnej siete pre obsluhu rozvojových plôch
o. preložky trás telekomunikačných vedení vyznačených navrhovanou výstavbou v rozvojových zónach
2.5 Plynofikačné liniové stavby a zariadenia
p. vybudovanie STL plynovodnej siete pre obsluhu rozvojových území
q. uloženie trasy VTL plynovodu v lokalite „Pod cintorinom“ a „Nad studňou“ do chrániky
3. Stavby zabezpečujúce ochranu životného prostredia
r. výsadba a údržba verejnej zelene v celom mestskom a navrhovanom zastavanom území obce
s. doplnenie nelesnej drevnej vegetácie podľa návrhu v grafickej časti ÚPN-O
t. doplnenie brehových porastov a ich revitalizácia
u. revitalizácia plôch divokých skládok
v. odstránenie invázičných druhov rastlín a revitalizácia týchto plôch

ÚZEMNÝ PLÁN OBCE NÁVRH



STAV	ZÁMER	VÝHĽAD	
[Symbol]	[Symbol]	[Symbol]	HRANICA RIEŠENÉHO ÚZEMIA
[Symbol]	[Symbol]	[Symbol]	HRANICA KATASTRÁLNEHO ÚZEMIA
[Symbol]	[Symbol]	[Symbol]	HRANICA ZASTAVANÉHO ÚZEMIA OBCE
[Symbol]	[Symbol]	[Symbol]	HRANICA SKUTOČNE ZASTAVANÉHO ÚZEMIA OBCE
[Symbol]	[Symbol]	[Symbol]	HRANICA OCHRANNÝCH PÁSIEM VŠETKÝCH DRUHOV
[Symbol]	[Symbol]	[Symbol]	HRANICA BEZPEČNOSTNÝCH PÁSIEM VŠETKÝCH DRUHOV
[Symbol]	[Symbol]	[Symbol]	HRANICA LESOPARKU (LES OSOBITÉHO URČENIA)
[Symbol]	[Symbol]	[Symbol]	PLOCHY RODINNÝCH DOMOV / OZNAČENIE ROZVOJOVEJ ZÓNY / PREDPOKLADANÁ PARCELÁCIA
[Symbol]	[Symbol]	[Symbol]	PLOCHY BYTOVÝCH DOMOV
[Symbol]	[Symbol]	[Symbol]	PLOCHY OBČIANSKEJ VYBAVENOSTI - SOCIÁLNA INFRAŠTRUKTÚRA
[Symbol]	[Symbol]	[Symbol]	PLOCHY OBČIANSKEJ VYBAVENOSTI - OBCHOD A VEREJNÉ SLUŽBY
[Symbol]	[Symbol]	[Symbol]	PLOCHY DOPRAVNÝCH ZARIADENÍ
[Symbol]	[Symbol]	[Symbol]	PLOCHY REKREÁCIE A TURIZMU
[Symbol]	[Symbol]	[Symbol]	PLOCHY ŠPORTU
[Symbol]	[Symbol]	[Symbol]	PLOCHY VÝROBY A SKLADOVANIA
[Symbol]	[Symbol]	[Symbol]	PLOCHY TECHNICKEJ VYBAVENOSTI
[Symbol]	[Symbol]	[Symbol]	PLOCHY POĽNOHOSPODÁRSKEJ VÝROBY A AGRODVOROV
[Symbol]	[Symbol]	[Symbol]	FUNKČNE ZMIEŠANÉ PLOCHY RODINNÝCH DOMOV A OBČIANSKEJ VYBAVENOSTI
[Symbol]	[Symbol]	[Symbol]	LESNÁ DREVINNÁ VEGETÁCIA
[Symbol]	[Symbol]	[Symbol]	NELESNÁ DREVINNÁ VEGETÁCIA
[Symbol]	[Symbol]	[Symbol]	ORNÁ PÔDA
[Symbol]	[Symbol]	[Symbol]	TRVALO TRÁVNE PORASTY
[Symbol]	[Symbol]	[Symbol]	ZÁHRADY
[Symbol]	[Symbol]	[Symbol]	ZELEŇ CINTORÍNOV
[Symbol]	[Symbol]	[Symbol]	VODNÉ PLOCHY A TOKY
[Symbol]	[Symbol]	[Symbol]	OSTATNÉ PLOCHY ZELENÉ
[Symbol]	[Symbol]	[Symbol]	ZBERNÉ KOMUNIKÁCIE
[Symbol]	[Symbol]	[Symbol]	OBSLUŽNÉ KOMUNIKÁCIE
[Symbol]	[Symbol]	[Symbol]	ZASTÁVKY AUTOBUSU
[Symbol]	[Symbol]	[Symbol]	DOLEŽITÉ PEŠIE PLOCHY A KOMUNIKÁCIE
[Symbol]	[Symbol]	[Symbol]	CYKLISTICKÉ KOMUNIKÁCIE
[Symbol]	[Symbol]	[Symbol]	BIOKORIDOR MIESTNEHO VÝZNAMU
[Symbol]	[Symbol]	[Symbol]	INTERAKČNÝ PRVOK V ÚZEMÍ
[Symbol]	[Symbol]	[Symbol]	VÝSKYT INVÁZIÝNYCH DRUHOV RASTLÍN
[Symbol]	[Symbol]	[Symbol]	ERÓZNE OHROZENÉ PLOCHY
[Symbol]	[Symbol]	[Symbol]	ZOSUVNÉ ÚZEMIA
[Symbol]	[Symbol]	[Symbol]	HISTORICKÁ KRAJINNO-SÍDELNÁ ŠTRUKTÚRA (ARCHEOLOGICKÁ LOKALITA, PIETNE MESTO)
[Symbol]	[Symbol]	[Symbol]	OZNAČENIE VEREJNOPROSPEŠNÝCH STAVIEB

ZaD č.1 ÚPN-O HÔRKY
SCHVÁLENÝ UZNESENÍM
OBECNÉHO ZASTUPITEĽSTVA
ČÍSLO 236/2010, DŇA 18.02.2010

ÚPN-O HÔRKY
SCHVÁLENÝ UZNESENÍM
OBECNÉHO ZASTUPITEĽSTVA
ČÍSLO 159/2006, DŇA 09.11.2006

URBANIZMUS	ING.ARCH. ANDREJ MAREŠ		
EKOLOGIA A MÜSES	ING.ARCH. RICHARD LICHÝ		
POĽNOHOSPODÁRSTVO A LESNÉ HOSPODÁRSTVO	RNDr. PAVEL AUXT		
DOPRAVA	DANA TOMANOVÁ		
ZÁSOBOVANIE ELEKTRICKOU ENERGIU, TELEKOMUNIKAČNÉ ZARIADENIA	ING. STANISLAV TABAČEK		
ZÁSOBOVANIE PLYNOM	VERONIKA PAKOŠOVÁ	incaARCH architektonická kancelária Ing.arch. Andrej Mareš Moyzesova 9/907, Žilina	
VODNÉ HOSPODÁRSTVO	JÁN SVRČEK	formát	4 A4
Obstarávateľ	OBEC HÔRKY, OBECNÝ ÚRAD, 010 04 HÔRKY	dátum	apríl 2006
Obstarávateľ v zastúpení	ING.ARCH. JÁN BURIAN	mierka	číslo výkresu 1:5000
Obsah výkresu:	KOMPLEXNÝ VÝKRES PRIESTOROVÉHO USPORIADANIA A FUNKČNÉHO VYUŽÍVANIA KATASTRÁLNEHO ÚZEMIA OBCE HÔRKY		B.2