


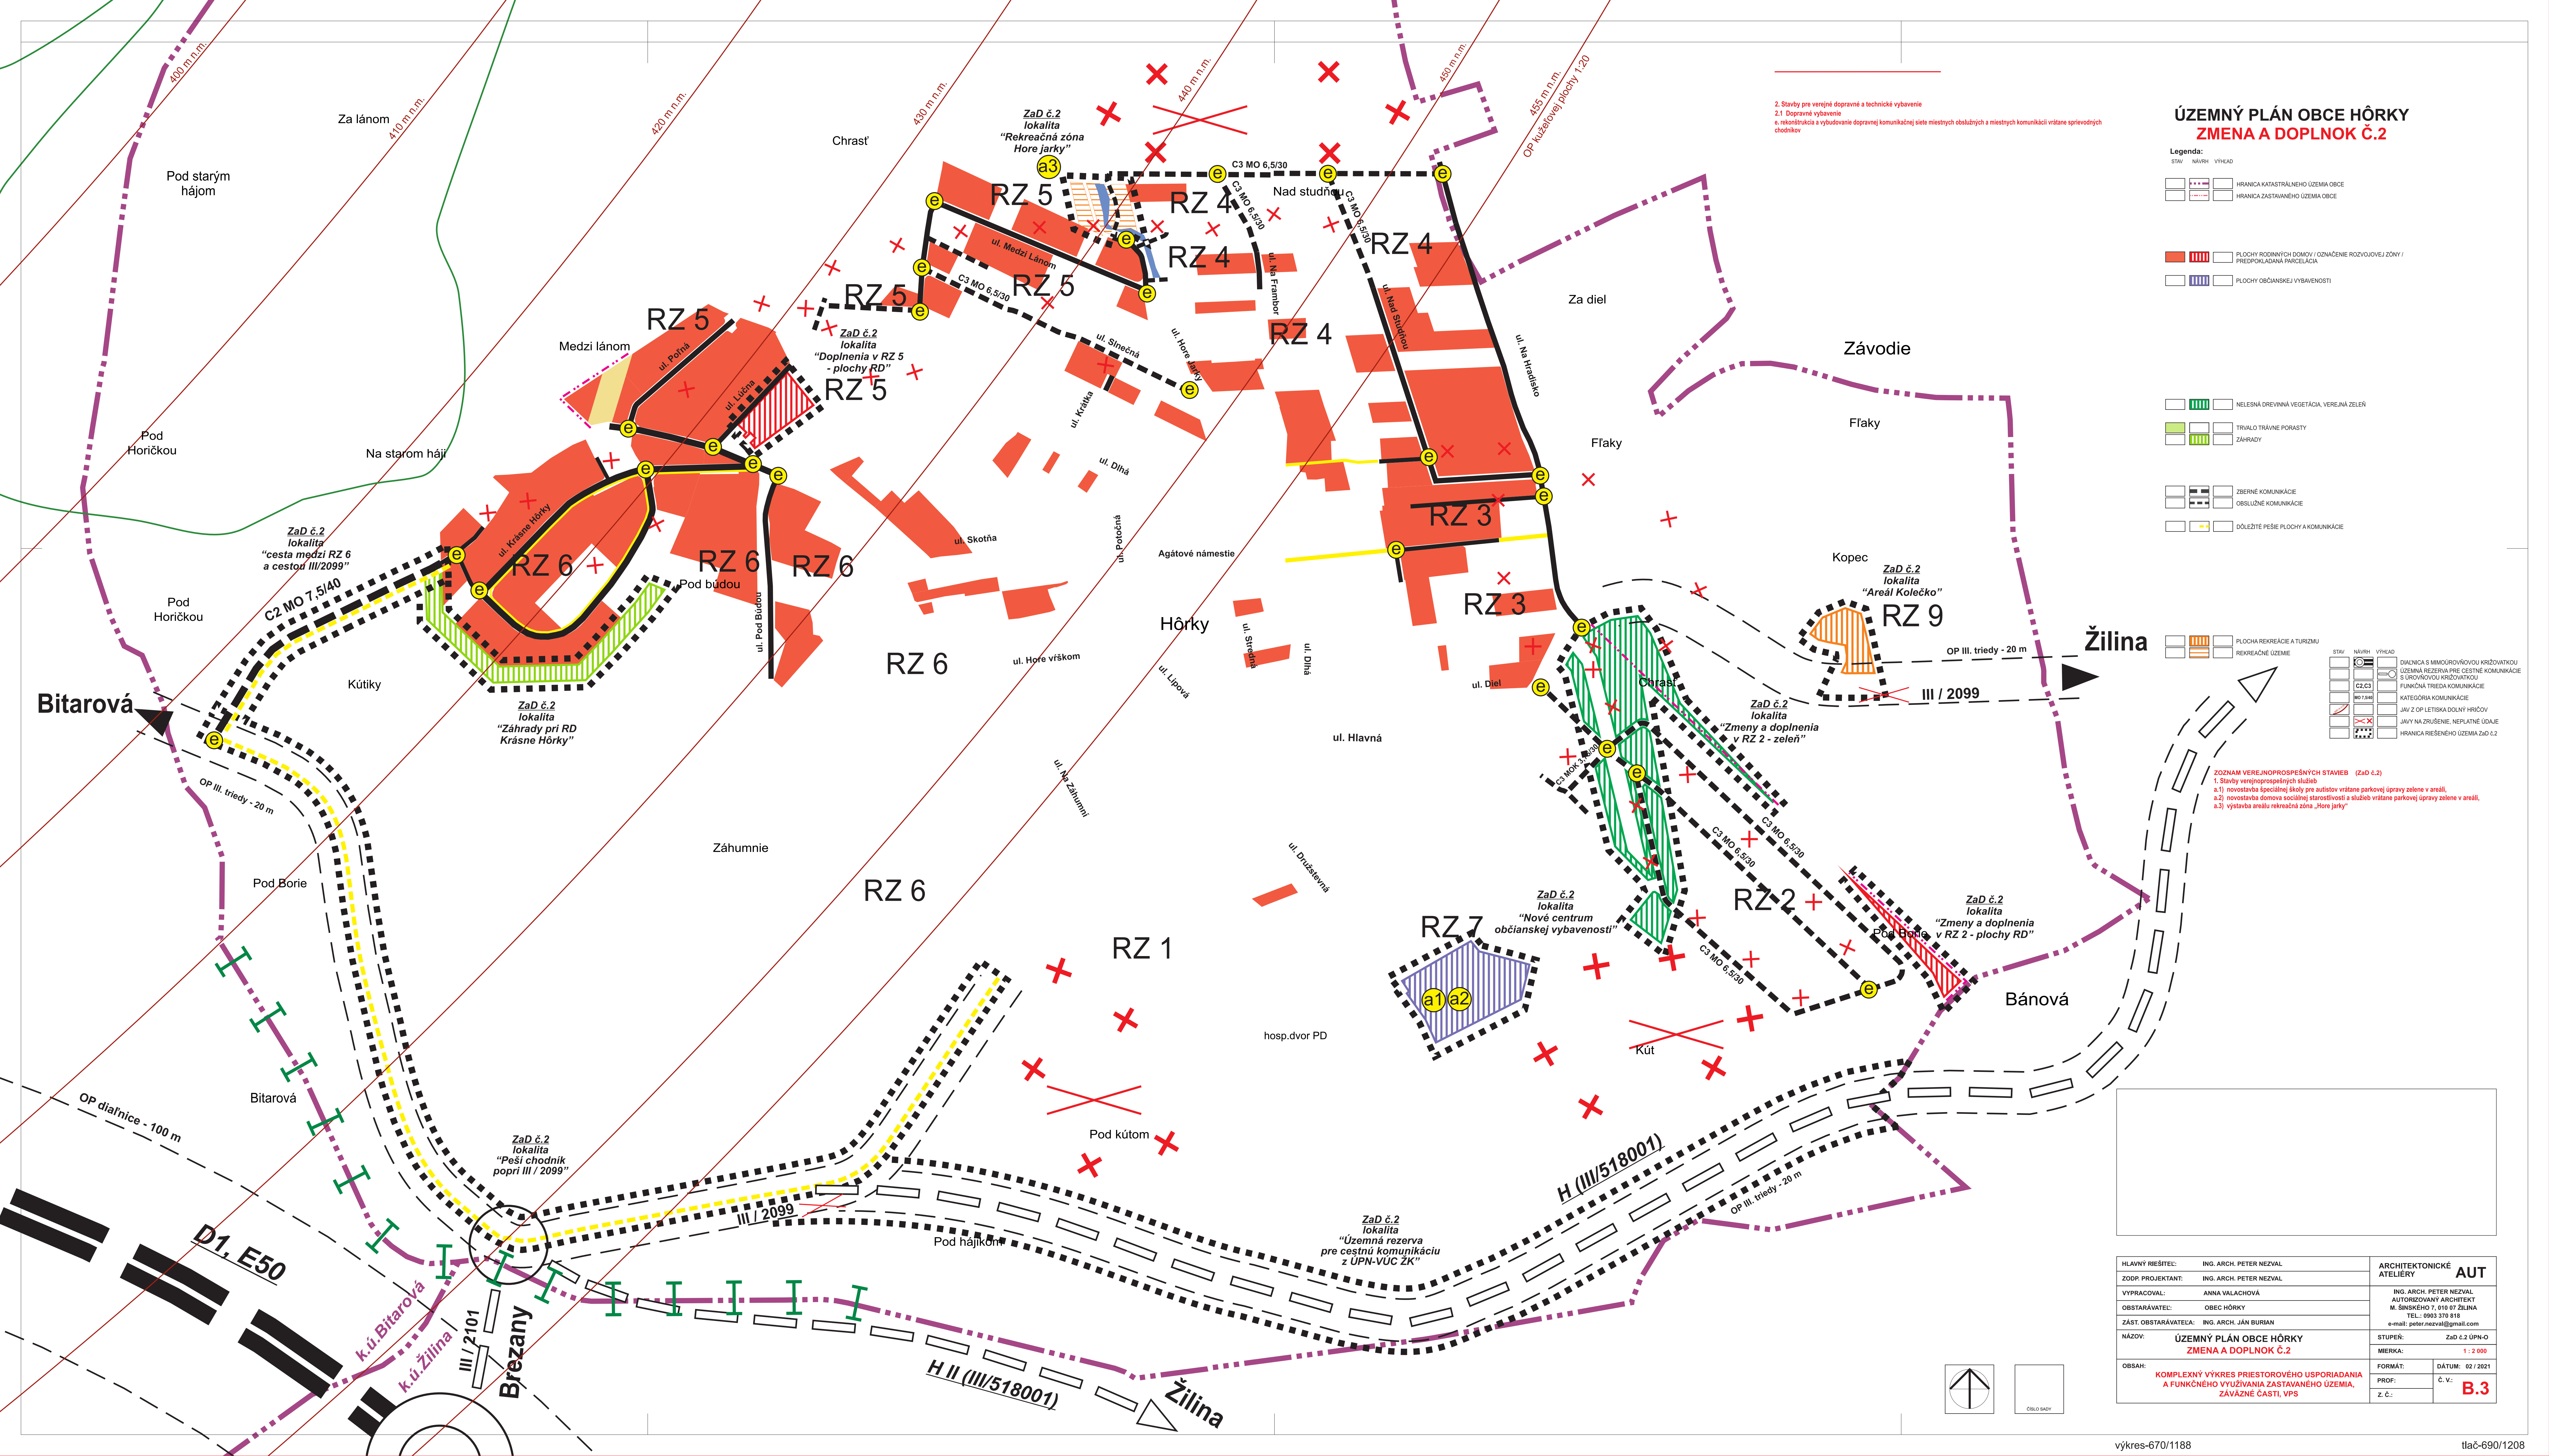

ÚZEMNÝ PLÁN OBCE HÔRKY
ZMENA A DOPLNOK Č.2

Legenda:
STAV NÁVRH VÝHLAD
HRANICA KATASTRÁLNEHO ÚZEMIA OBCE
HRANICA ZASTAVANÉHO ÚZEMIA OBCE

PLOCHY RODINNÝCH DOMOV / OZNAČENIE ROZVOJOVEJ ZÓNY /
PREDPOKLADANÁ PARCELÁCIA
PLOCHY OBČANSKEJ VYBAVENOSTI

NELESNÁ DREVINNÁ VEGETÁCIA, VEREJNÁ ZELEN'
TRVALO TRÁVNE PORASTY
ZÁHRADY

ZBERNÉ KOMUNIKÁCIE
OBSLUŽNÉ KOMUNIKÁCIE
DÔLEŽITÉ PEŠIE PLOCHY A KOMUNIKÁCIE

PLOCHA REKREÁCIE A TURIZMU
REKREAČNÉ ÚZEMIE

STAV NÁVRH VÝHLAD
DIALNICA S MIMOÚROVŇOVOU KRÍŽOVATKOU
ÚZEMNÁ REZERVA PRE CESTNÉ KOMUNIKÁCIE
S ÚROVŇOVOU KRÍŽOVATKOU
FUNKČNÁ TRIEDA KOMUNIKÁCIE
KATEGÓRIA KOMUNIKÁCIE
JAV Z OP LETISKA DOLNÝ HRÍČOV
JAVY NA ZRUŠENIE, NEPLATNÉ ÚDAJE
HRANICA RIEŠENÉHO ÚZEMIA ZAD 6.2

ZOZNAM VEREJNOPROSPEŠNÝCH STAVIEB (ZaD 6.2)
1. Stavby verejnoprospešných služieb
a.1) novostavba špeciálnej školy pre autistov vrátane parkovej úpravy zelene v areáli
a.2) novostavba domova sociálnej starostlivosti a služieb vrátane parkovej úpravy zelene v areáli
a.3) výstavba areálu rekreačná zóna „Hore jarky“



HLAVNÝ RIEŠITEĽ:	ING. ARCH. PETER NEZVAL	ARCHITEKTONICKÉ ATELIÉRY	AUT
ZODP. PROJEKTANT:	ING. ARCH. PETER NEZVAL		
VYPRACOVAL:	ANNA VALACHOVÁ		
OBSTARÁVATEĽ:	OBEC HÔRKY		
ZAST. OBSTARÁVATEĽA:	ING. ARCH. JÁN BURIAN		
NAZOV:	ÚZEMNÝ PLÁN OBCE HÔRKY ZMENA A DOPLNOK Č.2	STUPEN:	ZaD 6.2 ÚPN-O
OBSAH:	KOMPLEXNÝ VÝKRES PRIESTOROVÉHO USPORIADANIA A FUNKČNÉHO VYUŽÍVANIA ZASTAVANÉHO ÚZEMIA, ZÁVAZNÉ ČASŤI, VPS	MIERKA:	1 : 2 000
		FORMÁT:	DÁTUM: 02 / 2021
		PROF:	Č. V:
		Z. Č.:	B.3