


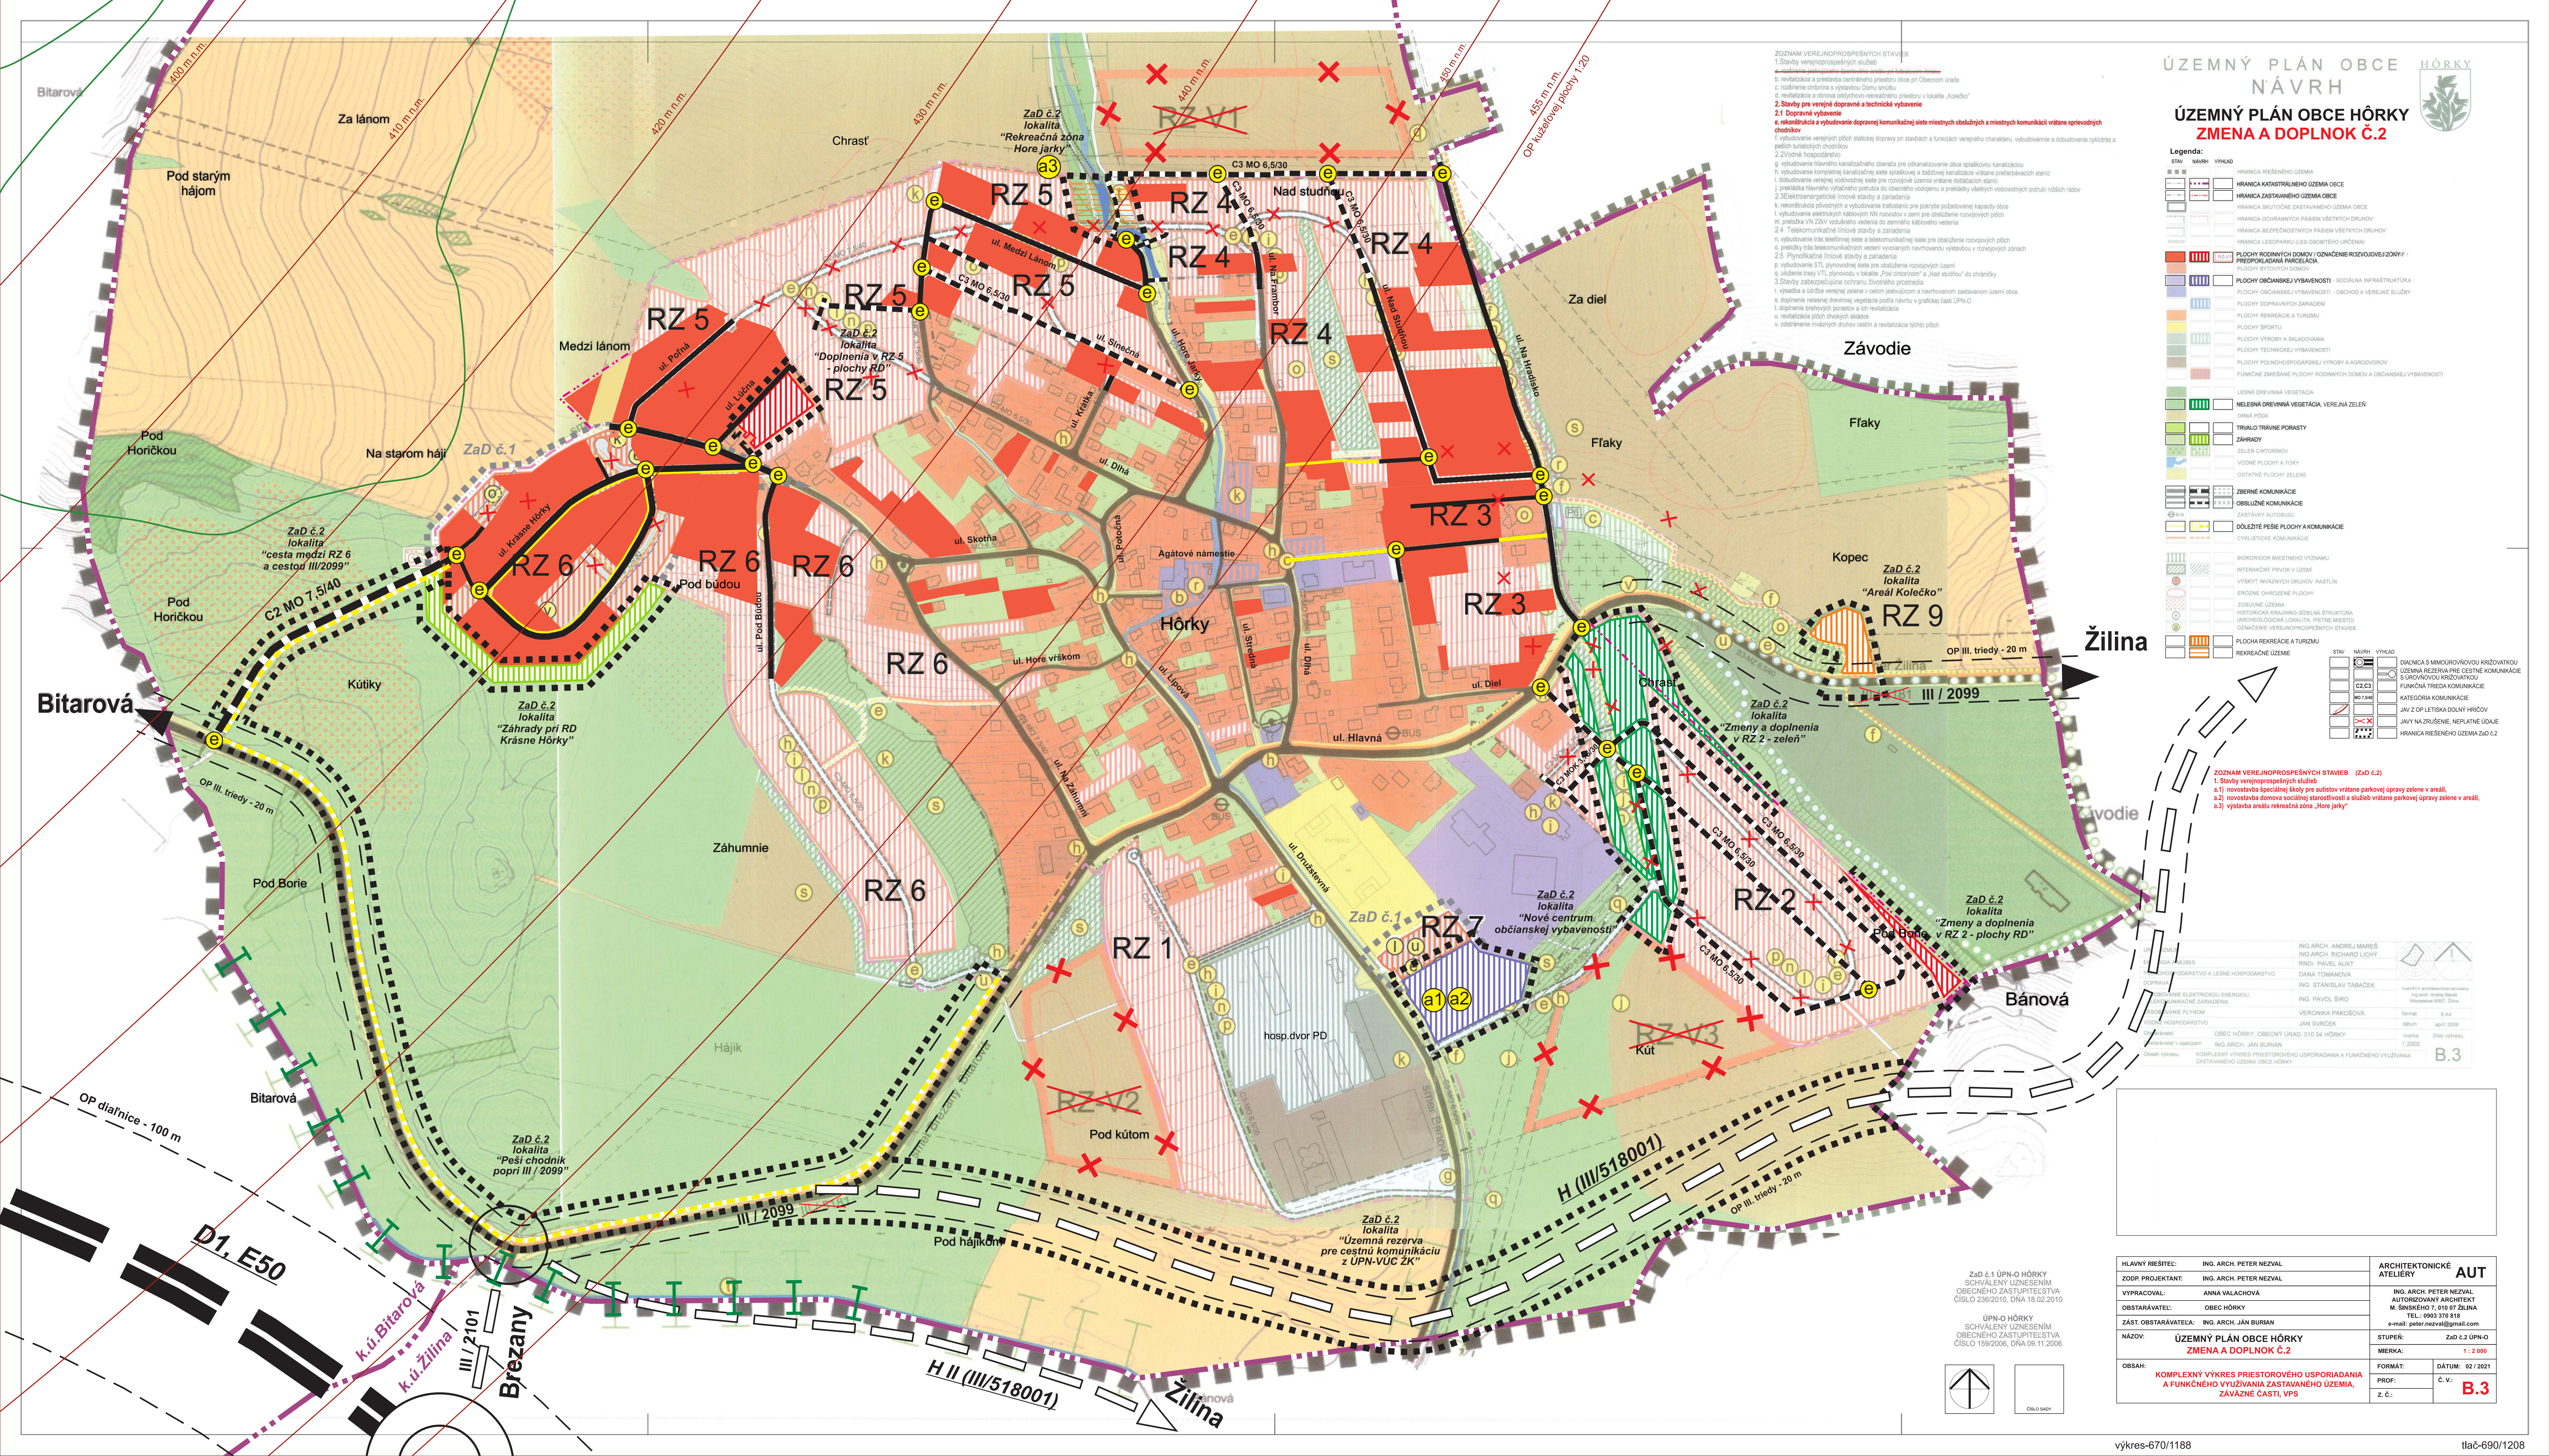

ZOZNAM VEREJNOPROSPEŠNÝCH STAVIEB
1. Stavby verejnoprospešných služieb
a. rekonštrukcia verejného priestorového usporiadania
b. rekonštrukcia a prestavba centrálného priestoru obce pri Obecnom úrade
c. rozšírenie cintorína a výstavba Domu smútku
d. rekonštrukcia a výstavba občianskeho priestoru v lokalite „Kolečko“
2. Stavby pre verejnú dopravnú a technickú vybavenosť
2.1. Dopravné vybavenie
a. rekonštrukcia a výstavba dopravnej komunikačnej siete miestnych obslužných a miestnych komunikácií vrátane spracovaných chodníkov
f. výbudovanie verejných plôch statickej dopravy pri stavbách a funkciách verejného charakteru, výbudovanie a dobudovanie cyklotrás a peších turistických chodníkov
2.2. Vodné hospodárstvo
g. výbudovanie hlavného kanalizačného zberača pre odkaňovanie obce spaľovacej kanalizácie
h. výbudovanie kompletnej kanalizačnej siete spoločnej a dažďovej kanalizácie vrátane prepravných staníc
i. dobudovanie verejnej vodovodnej siete pre rozvoj verejnej vodárňskej siete
j. prebudovanie hlavného výšľachového potrubia do obecného vodotoku a prekladky všetkých vodovodných potrubí nižších rázov
2.3. Elektroenergetika
k. rekonštrukcia plynovodu a výbudovanie traseb pre pokrytie požadovanej kapacity obce
l. výbudovanie elektrických káblových NN rozvodov v zemi pre obsluhu rozvojových plôch
m. preložka VN 20kV vzdušného vedenia do zemného káblového vedenia
2.4. Telekomunikácie
n. výbudovanie trasy telefónnej siete a telekomunikačnej siete pre obsluhu rozvojových plôch
o. preložky trasy telekomunikačných vedení vyvolaných navrhovanou výstavbou v rozvojových zónach
2.5. Plynofikácia
p. výbudovanie STL plynovodnej siete pre obsluhu rozvojových plôch
q. učištnie trasy VTL plynovodu v lokalite „Pod cintorinom“ a „Nad studňou“ do chránených
3. Stavby zabezpečujúce ochranu životného prostredia
r. výstavba a údržba verejnej zelene a točiek poskytujúcich a navrhovaných zastavaním území obce
s. doplnenie rešanej drevnatej vegetácie podľa návrhu v grafickej časti ÚPN-O
t. doplnenie brehových porastov a ich rekonštrukcia
u. rekonštrukcia plôch dvoch nádvíh
v. odstránenie invazívnych druhov rastlín a rekonštrukcia týchto plôch

ÚZEMNÝ PLÁN OBCE
NÁVRH

ÚZEMNÝ PLÁN OBCE HÔRKY
ZMENA A DOPLNOK Č.2

Legenda:

STAV NÁVRH VÝKRES

HRANICA RIEŠENÉHO ÚZEMIA

HRANICA ZASTAVANÉHO ÚZEMIA OBCE

HRANICA OCHRANENÉHO ZASTAVANÉHO ÚZEMIA OBCE

HRANICA OCHRANENÝCH PÁSIEM VŠETKÝCH DRUHOV

HRANICA BEZPEČNOSTNÝCH PÁSIEM VŠETKÝCH DRUHOV

HRANICA LESOPARKU A LES OBOJEBNÝCH ÚSEKOV

PLOCHY RODINNÝCH DOMOV / OZNAČENIE RODOVÝCH ZÓNY / PREDPOKLADANÁ PARCELIÁCIA

PLOCHY BYTOVÝCH DOMOV

PLOCHY OBČANSKEJ VYBAVENOSTI - SOCIÁLNA INFRAŠTRUKTÚRA

PLOCHY OBČANSKEJ VYBAVENOSTI - OBČIHO A VEREJNÉ SLUŽBY

PLOCHY DOPRAVNÝCH ZARIADENÍ

PLOCHY REKREÁCIE A TURIZMU

PLOCHY ŠPORTU

PLOCHY VÝROBY A SKLADOVANIA

PLOCHY TECHNICKÉ VYBAVENOSTI

PLOCHY POĽNOHOSPODÁRSKEJ VÝROBY A AGRODROV

FUNKČNÉ ZMIEŠANÉ PLOCHY RODINNÝCH DOMOV A OBČANSKEJ VYBAVENOSTI

LESNÁ DREVINNÁ VEGETÁCIA

NELESNÁ DREVINNÁ VEGETÁCIA, VEREJNÁ ZELEŇ

ORNÁ PÔDA

TRVALÉ TRÁVNÉ PORASTY

ZELEŇ CINTORINOV

VOJNÉ PLOCHY A TOKY

OSTATNÉ PLOCHY ZELENE

ZBERNÉ KOMUNIKÁCIE

OBŠLUŽNÉ KOMUNIKÁCIE

ZASTÁVKY AUTOBUSU

DOLEŽITÉ PEŠIE PLOCHY A KOMUNIKÁCIE

CYKLISTICKÉ KOMUNIKÁCIE

BOKODROZ MIEŠTNEHO VÝZNAMU

INTERAKČNÝ PRVK V ÚZEMÍ

VÝŠKY INVAZÍVNYCH DRUHOV RASTLÍN

ERÓZNE OHROZENÉ PLOCHY

ZOBRAZENÉ ÚZEMIA

HISTORICKÁ KRAJINNO-BUDOVNÁ ŠTRUKTÚRA

HISTORICKO-JEDNOTLIVÁ LOKALITA, PEŠNÉ MIEŠTO

OZNAČENIE VEREJNOPROSPEŠNÝCH STAVIEB

PLOCHA REKREÁCIE A TURIZMU

REKREÁCIE ÚZEMIE

STAV NÁVRH VÝKRES

HRANICA S MIMOÚROVŇOVÝM KRÍŽOVATKOU

ÚZEMNÁ REZERVA PRE CESTNÉ KOMUNIKÁCIE

S ÚROVŇOVÝM KRÍŽOVATKOU

FUNKČNÁ TRIEBA KOMUNIKÁCIE

KATEGÓRIA KOMUNIKÁCIE

JAV Z OP LETSKÁ DOLNÝ HRAD

JAV NA ZRUŠENIE, NEPLATNÉ ÚDAJE

HRANICA RIEŠENÉHO ÚZEMIA ZA D.2

ZOZNAM VEREJNOPROSPEŠNÝCH STAVIEB (ZaD č.2)

1. Stavby verejnoprospešných služieb

a.1) novostavba špeciálnej školy pre autistov vrátane parkovej (spravy zelene v areáli,

a.2) novostavba domova sociálnej starostlivosti a služieb parkovej úpravy zelene v areáli,

a.3) výstavba areálu rekreačnej zóny „Hore jarky“

ZaD č.1 ÚPN-O HÔRKY
SCHVÁLENÝ UZNESENIM
OBECNÉHO ZASTUPITEĽSTVA
ČÍSLO 236/2010, DŇA 16.02.2010

ÚPN-O HÔRKY
SCHVÁLENÝ UZNESENIM
OBECNÉHO ZASTUPITEĽSTVA
ČÍSLO 159/2006, DŇA 09.11.2006

ING. ARCH. ANDRÉJ MAREŠ
ING. ARCH. RICHARD LICHÝ
RNDr. PAVEL ALJÁT
DANA TOMANOVÁ
ING. STANISLAV TABÁČEK
ING. PAVOL ŠIRO
VERONIKA PAKOŠOVÁ
JÁN SVRČEK
OBEC HÔRKY, OBECNÝ ÚRAD, 010 04 HÔRKY
ING. ARCH. JÁN BURIAN
KOMPLEXNÝ VÝKRES PRIESTOROVÉHO USPORIADANIA A FUNKČNÉHO VYUŽITIA
ZASTAVANÉHO ÚZEMIA OBCE HÔRKY

ING. ARCH. PETER NEZVAL
AUTORIZOVANÝ ARCHITEKT
M. SINEŠKÝ 7, 010 07 ŽILINA
TEL.: 0903 370 818
e-mail: peter.nezval@gmail.com

STUPEN: ZaD č.2 ÚPN-O

MIERKA: 1 : 2 000

FORMÁT: DÁTUM: 02 / 2021

PROF: Č. V: B.3

Z. Č.:

výkres-670/1188 tlač-690/1208