


ÚZEMNÝ PLÁN OBCE NÁVRH

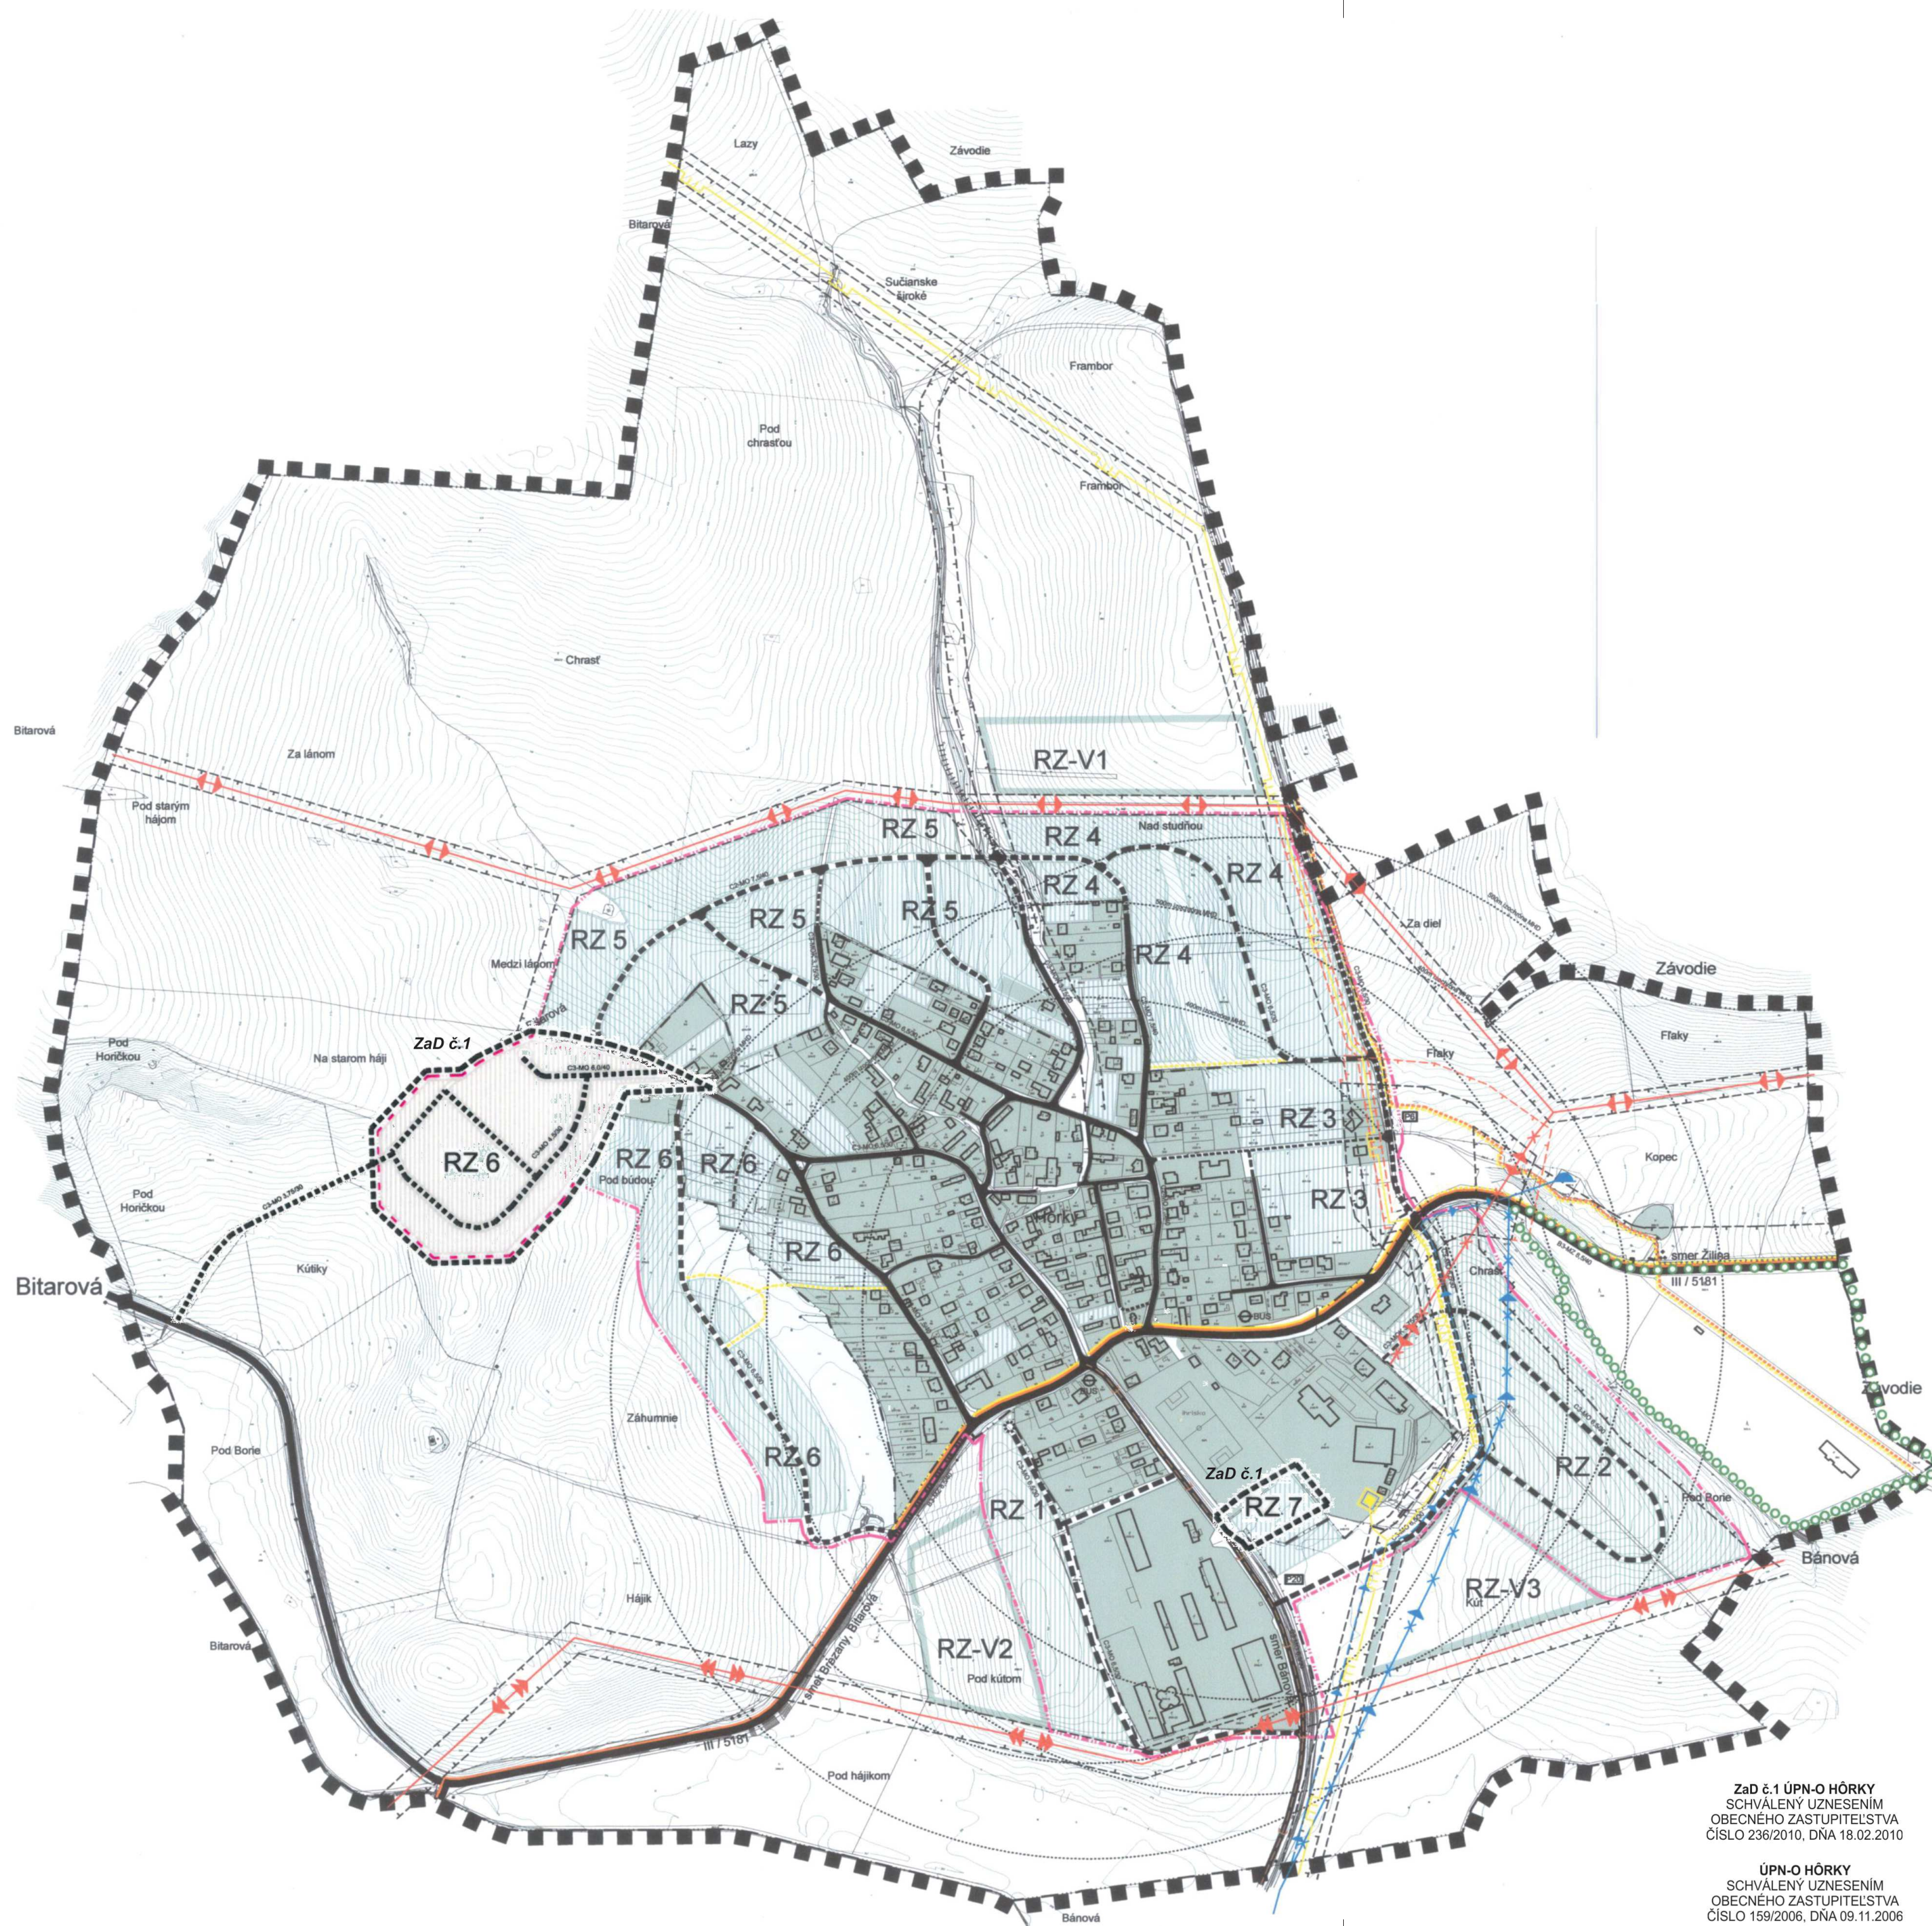

STAV	ZÁMER	VÝHĽAD	
			HRANICA RIEŠENÉHO ÚZEMIA
			HRANICA KATASTRÁLNEHO ÚZEMIA
			HRANICA ZASTAVANÉHO ÚZEMIA OBCE
			HRANICA SKUTOČNE ZASTAVANÉHO ÚZEMIA OBCE
			HRANICA OCHRANNÝCH PÁSIEM VŠETKÝCH DRUHOV
			HRANICA BEZPEČNOSTNÝCH PÁSIEM VŠETKÝCH DRUHOV
			HRANICA LESOPARKU (LES OSOBITÉHO URČENIA)

	RZ 1	RZ-V1	PLOCHY ZASTAVANÉ / OZNAČENIE ROZVOJOVEJ ZÓNY
--	------	-------	--

			ZBERNÉ KOMUNIKÁCIE
			OBSLUŽNÉ KOMUNIKÁCIE
			ZASTÁVKY AUTOBUSU
			DOLEŽITÉ PEŠIE PLOCHY A KOMUNIKÁCIE
			CYKLISTICKÉ KOMUNIKÁCIE
			400m IZOCHRÓNA MHD
			PARKOVISKO S POČTOM PARKOVAČÍCH MIEST

			PRIVÁDZACIE VODOVODNÉ POTRUBIE DN 100
			PRIVÁDZACIE VODOVODNÉ POTRUBIE DN 100 NA PRELOŽENIE
			KANALIZÁCIA DN 300
			VZDUŠNÉ VEDENIE ELEKTRICKEJ ENERGIE 110 KV
			VZDUŠNÉ VEDENIE ELEKTRICKEJ ENERGIE 22 KV
			VZDUŠNÉ VEDENIE ELEKTRICKEJ ENERGIE 22 KV NA PRELOŽENIE
			VTL PLYNOVOD DN 300 / 2,5 Mpa

ZaD č.1 ÚPN-O HÔRKY
SCHVALENÝ UZNESENÍM
OBECNEHO ZASTUPITEĽSTVA
ČÍSLO 236/2010, DŇA 18.02.2010

ÚPN-O HÔRKY
SCHVALENÝ UZNESENÍM
OBECNEHO ZASTUPITEĽSTVA
ČÍSLO 159/2006, DŇA 09.11.2006

URBANIZMUS	ING. ARCH. ANDREJ MAREŠ ING. ARCH. RICHARD LICHÝ		
EKOLOGIA A MÜSES	RNDr. PAVEL AUXT		
POLNOHOSPODÁRSTVO A LESNÉ HOSPODÁRSTVO	DANA TOMANOVÁ	incaARCH architektonická kancelária Ing. arch. Andrej Mareš Moyzesova 9/907, Žilina	
DOPRAVA	ING. STANISLAV TABAČEK		
ZÁSOBOVANIE ELEKTRICKOU ENERGIU, TELEKOMUNIKAČNÉ ZARIADENIA	ING. PAVOL ŠIRO	formát	4 A4
ZÁSOBOVANIE PLYNOM	VERONIKA PAKOŠOVÁ	dátum	april 2006
VODNÉ HOSPODÁRSTVO	JÁN SVRČEK	mierka	číslo výkresu
Obstarávateľ	OBEC HÔRKY, OBECNÝ ÚRAD, 010 04 HÔRKY	1:5000	B.4
Obstarávateľ v zastúpení	ING. ARCH. JÁN BURIAN		
Obsah výkresu:	NÁVRH VEREJNÉHO DOPRAVNÉHO A TECHNICKÉHO VYBAVENIA KATASTRÁLNEHO ÚZEMIA		