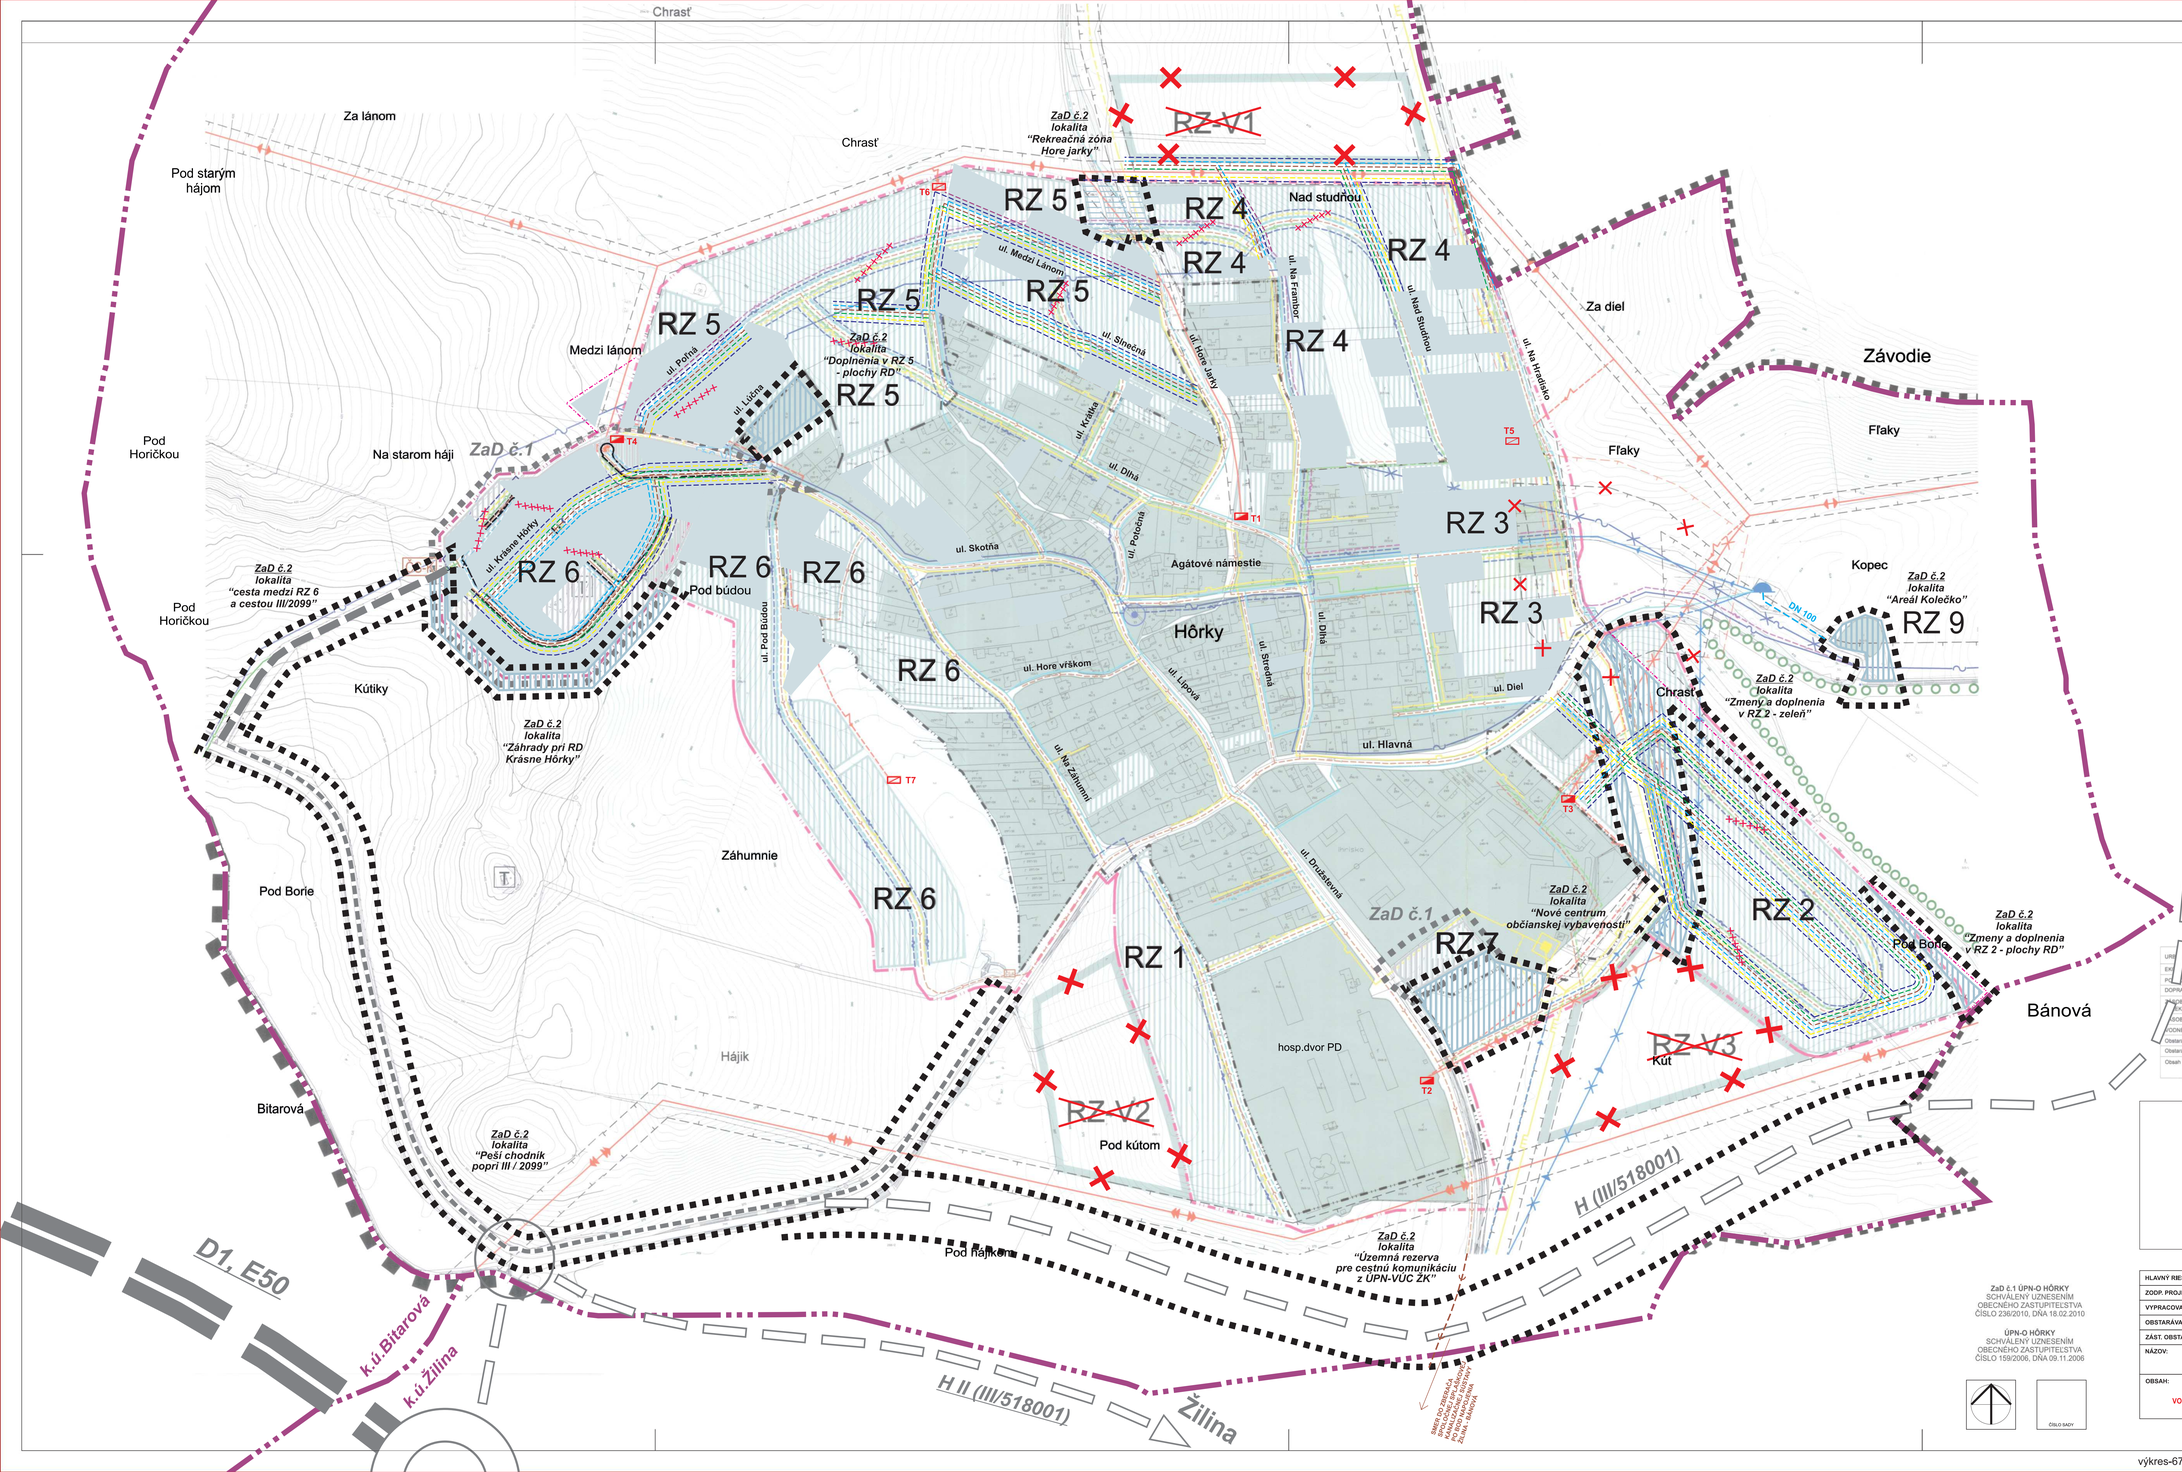

ÚZEMNÝ PLÁN OBCE
NÁVRH

ÚZEMNÝ PLÁN OBCE HÔRKY
ZMENA A DOPLNOK Č.2

HÔRKY

Legenda:

STAV	NÁVRH	VÝHĽAD	
			HRANICA RIEŠENÉHO ÚZEMIA
			HRANICA KATASTRÁLNEHO ÚZEMIA OBCE
			HRANICA ZASTAVANÉHO ÚZEMIA OBCE
			HRANICA SKUTOČNE ZASTAVANÉHO ÚZEMIA OBCE
			HRANICA OCHRANNÝCH PÁSIEM VŠETKÝCH DRUHOV
			HRANICA BEZPEČNOSTNÝCH PÁSIEM VŠETKÝCH DRUHOV
			HRANICA LESOPARKU (LES OSOBITNÉHO URČENIA)
		RZ-V1	**PLOCHY ZASTAVANIE / OBMEDZENIE ROZVOJOVEJ ZÓNY**
			PRIVÁDZACIE VODOVODNÉ POTRUBIE DN 100
			PRIVÁDZACIE VODOVODNÉ POTRUBIE DN 100 NA PRELOŽENIE
			ROZVÁDZACIE VODOVODNÉ POTRUBIE DN 100
			ČERPACIA STANICA VÔDY
			VODOJEM
			KANALIZÁCIA DN 300
			ČERPACIA STANICA KANALIZÁCIE
			DAŽĎOVÁ KANALIZÁCIA
			VZDUŠNÉ VEDENIE ELEKTRICKEJ ENERGIE 110 kV
			VZDUŠNÉ VEDENIE ELEKTRICKEJ ENERGIE 22 kV
			VZDUŠNÉ VEDENIE ELEKTRICKEJ ENERGIE 22 kV NA PRELOŽENIE
			KÁBLOVÉ VEDENIE ELEKTRICKEJ ENERGIE 22 kV
			TRAFOSTANICA
			VTL PLYNOVOD DN 300 / 2,5 Mpa
			STL PLYNOVOD D 50/PE / 0,3 Mpa
			REGULAČNÁ STANICA PLYNU
			ZARIADENIE KATÓDOVEJ OCHRANY VTL PLYNOVODU
			TELEKOMUNIKAČNÉ KÁBLE
			TELEKOMUNIKAČNÝ KÁBEL NA PRELOŽENIE
			PRELOŽENÝ TELEKOMUNIKAČNÝ KÁBEL
			MIESTNE TELEFÓNNE ROZVODY
			TELEKOMUNIKAČNÉ ZARIADENIA (T-COM, ORANGE)
			DIGITÁLNA ÚSTREDŇA
			JAVY NA ZRUŠENIE, NEPLATNÉ ÚDAJE
			HRANICA RIEŠENÉHO ÚZEMIA ZaD č.2

URBANISMUS	ING.ARCH. ANDREJ MAREŠ ING.ARCH. RICHARD LICHÝ	
EKONOMIA A MÓSES	RNDr. PAVEL AUKT	
POĽNOHOSPODÁRSTVO A LESNÉ HOSPODÁRSTVO	DANA TOMÁNKOVÁ	
DOPRAVA	ING. STANISLAV TABAČEK	
ZÁSOBOVANIE ELEKTRICKOU ENERGIOU, TELEKOMUNIKAČNÉ ZARIADENIA	ING. PAVOL ŠIRO	
ZÁSOBOVANIE PLYNOM	VERONIKA PAKOŠOVÁ	
VODNÉ HOSPODÁRSTVO	JÁN SVRČEK	
Obstarávateľ	OBEC HÔRKY, OBECNÝ ÚRAD, 010 04 HÔRKY	
Obstarávateľ v zastúpení	ING.ARCH. JÁN BURIAN	
Obsah výkresu	NÁVRH VEREJNÉHO TECHNICKÉHO VYBAVENIA - VODNÉ HOSPODÁRSTVO, ENERGETIKA, TELEKOMUNIKÁCIE	

ateliér architektonickej tvorby
Ing.arch. Andrej Mareš
Wuppertalská 3/667, Žilina

formát	8 A4
dátum	apríl 2006
mierka	číslo výkresu
1:2000	B.6

ZaD č.1 ÚPN-O HÔRKY
SCHVÁLENÝ UZNESENÍM
OBECNÉHO ZASTUPITEĽSTVA
ČÍSLO 236/2010, DŇA 18.02.2010

ÚPN-O HÔRKY
SCHVÁLENÝ UZNESENÍM
OBECNÉHO ZASTUPITEĽSTVA
ČÍSLO 159/2006, DŇA 09.11.2006

ČÍSLO SADY

HLAVNÝ RIEŠITEĽ:	ING. ARCH. PETER NEZVAL	ARCHITEKTONICKÉ ATELIÉRY **AUT**	
ZODP. PROJEKTANT:	ING. ARCH. PETER NEZVAL		
VYPRACOVAL:	ANNA VALACHOVÁ	ING. ARCH. PETER NEZVAL AUTORIZOVANÝ ARCHITEKT M. ŠINSKÉHO 7, 010 07 ŽILINA TEL.: 0903 370 818 e-mail: peter.nezval@gmail.com	
OBSTARÁVATEĽ:	OBEC HÔRKY		
ZÁST. OBSTARÁVATEĽA:	ING. ARCH. JÁN BURIAN		
NÁZOV:	ÚZEMNÝ PLÁN OBCE HÔRKY ZMENA A DOPLNOK Č.2	STUPEŇ:	ZaD č.2 ÚPN-O
		MIERKA:	1 : 2 000
OBSAH:	NÁVRH VEREJNÉHO TECHNICKÉHO VYBAVENIA - VODNÉ HOSPODÁRSTVO, ENERGETIKA, TELEKOMUNIKÁCIE	FORMÁT:	DÁTUM: 02 / 2021
		PROF:	Č. V.: **B.6**
		Z. Č.:	