ÚZEMNÝ PLÁN MESTA HRIŇOVÁ - ZMENY A DOPLNKY č.3

NÁVRH ENERGETIKY A ELEKTRONICKÝCH KOMUNIKÁCIÍ

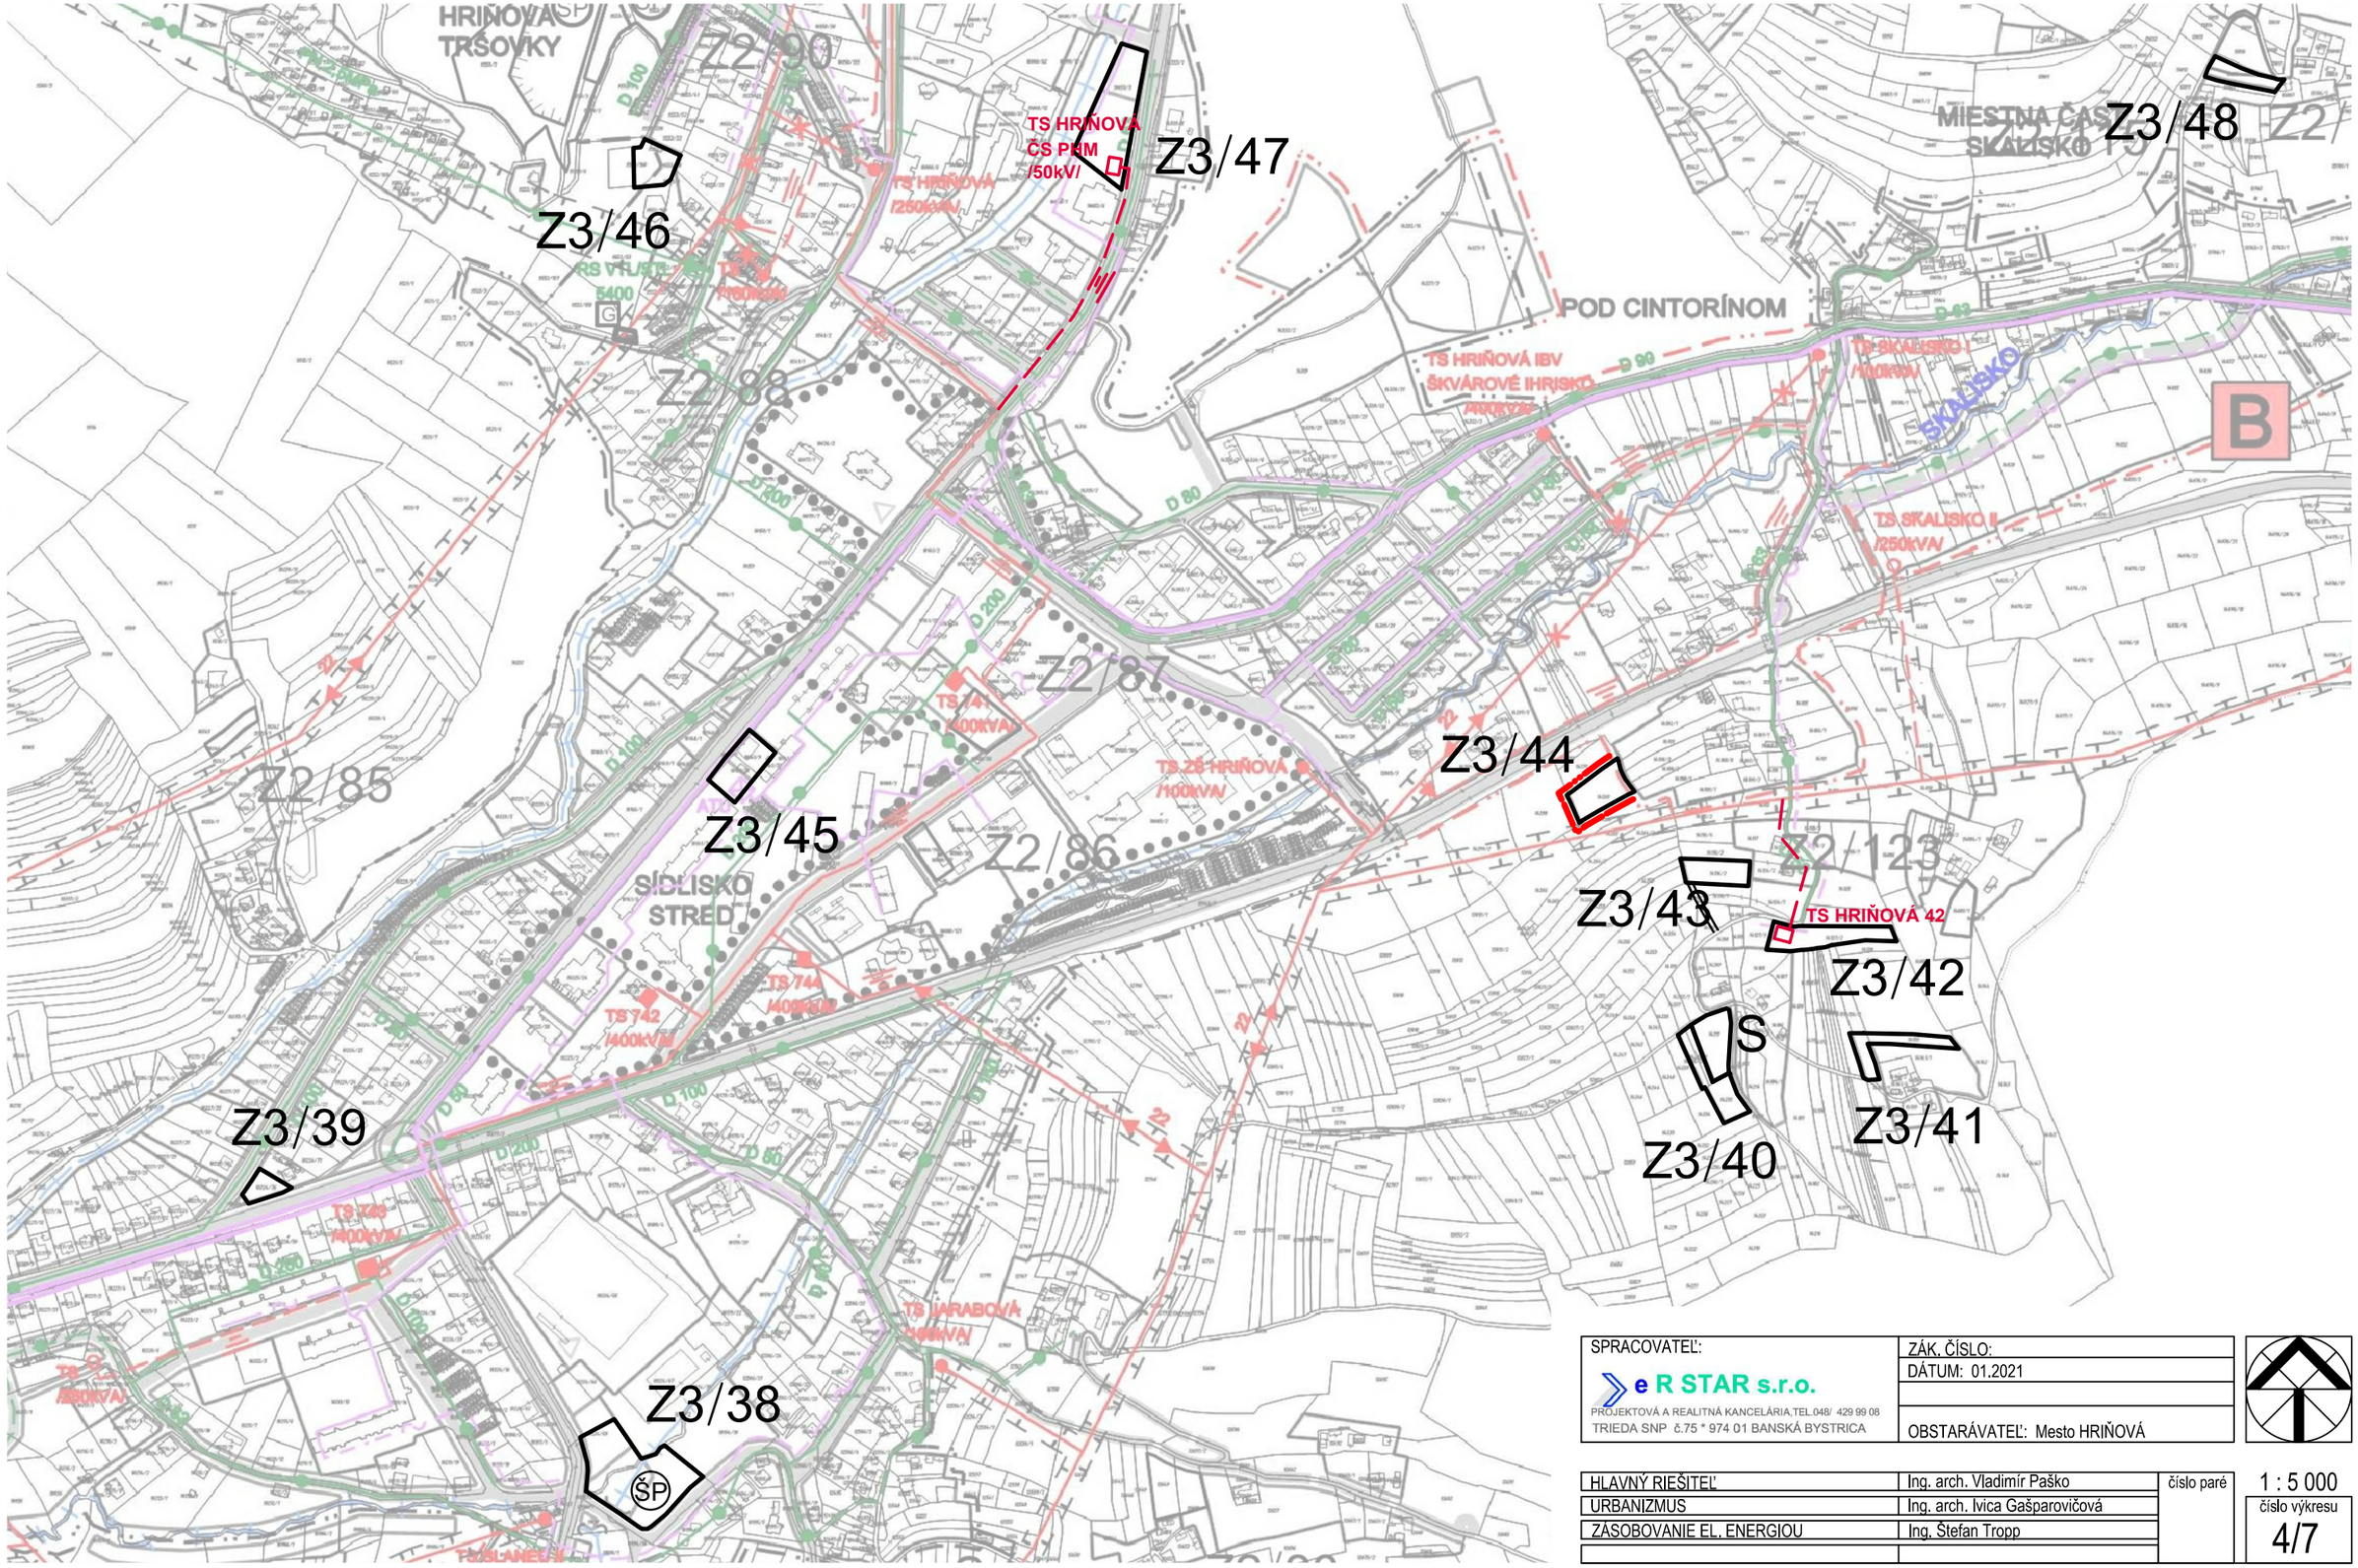

SPRACOVATEĽ: e R STAR s.r.o. PROJEKTOVÁ A REALITNÁ KANCELÁRIA,TEL.048/ 429 99 08 TRIEDA SNP č.75 * 974 01 BANSKÁ BYSTRICA	ZÁK. ČÍSLO:	
	DÁTUM: 01.2021	
	OBSTARÁVATEĽ: Mesto HRIŇOVÁ	

HLAVNÝ RIEŠITEĽ	Ing. arch. Vladimír Paško	číslo paré	1 : 5 000
URBANIZMUS	Ing. arch. Ivica Gašparovičová		číslo výkresu
ZÁSOBOVANIE EL. ENERGIOU	Ing. Štefan Tropp		4/7