


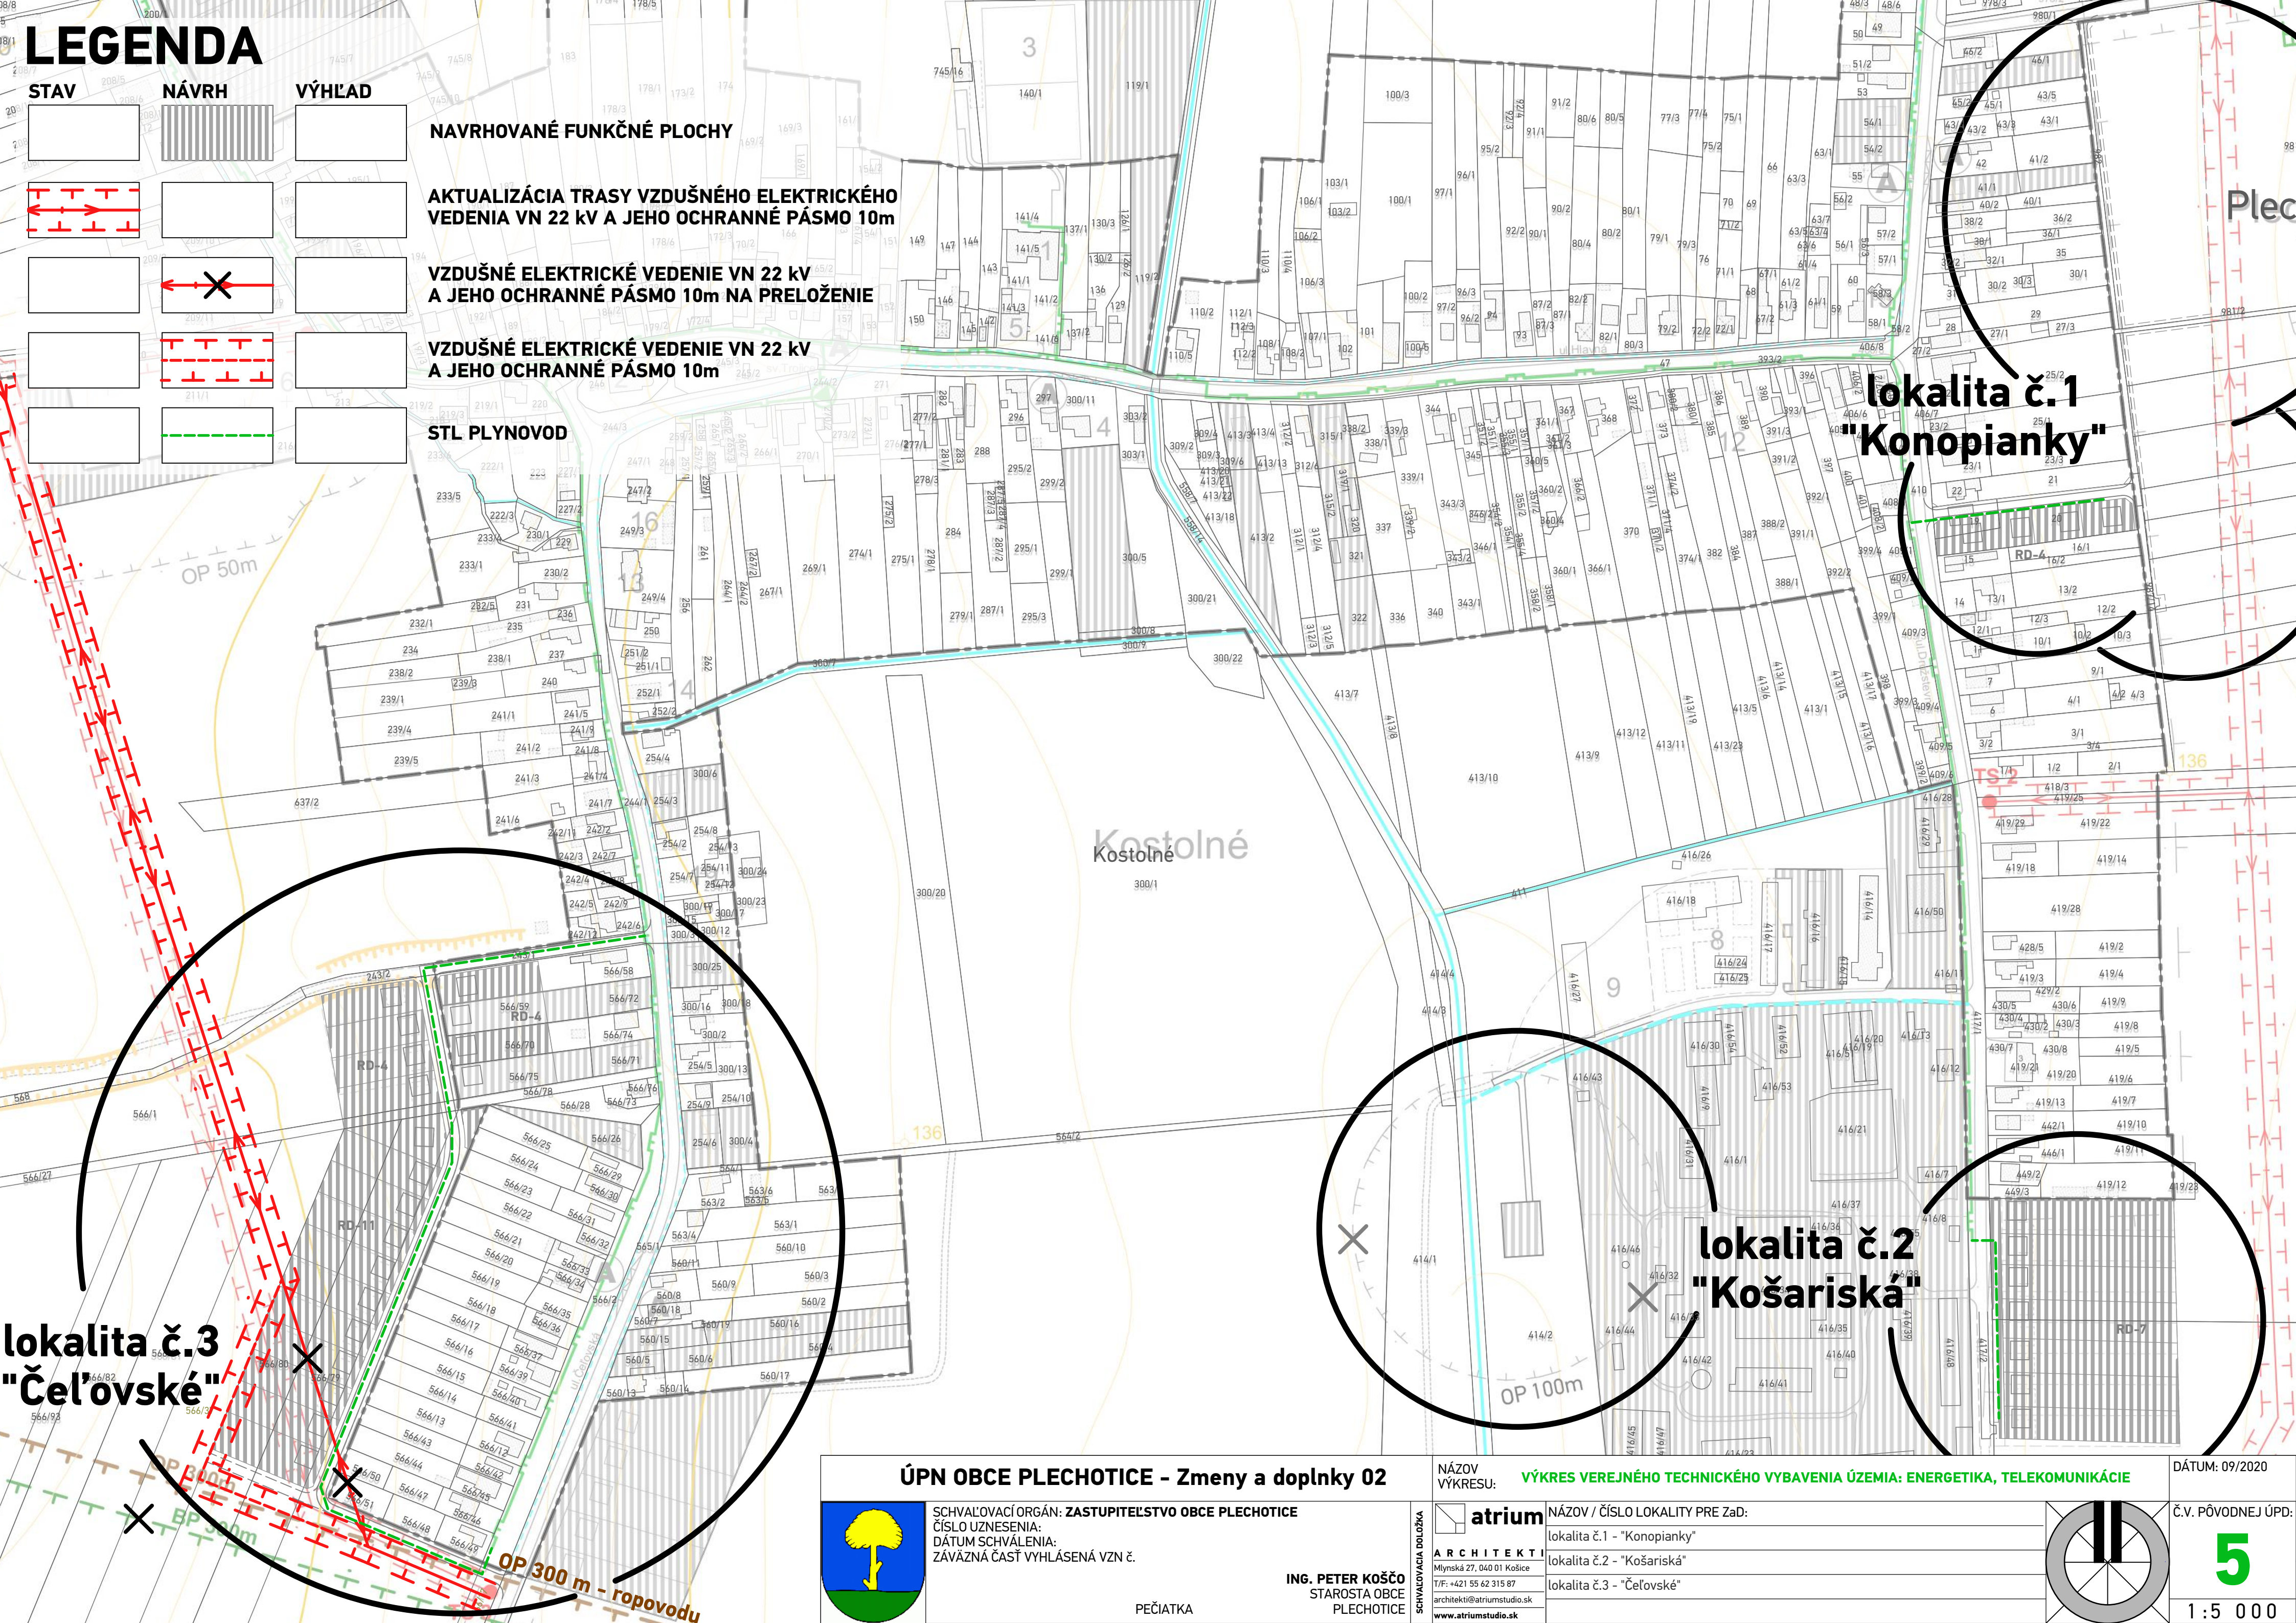

LEGENDA

STAV	NÁVRH	VÝHLAD

NAVRHOVANÉ FUNKČNÉ PLOCHY

AKTUALIZÁCIA TRASY VZDUŠNÉHO ELEKTRICKÉHO VEDENIA VN 22 KV A JEHO OCHRANNÉ PÁSMO 10m

VZDUŠNÉ ELEKTRICKÉ VEDENIE VN 22 KV A JEHO OCHRANNÉ PÁSMO 10m NA PRELOŽENIE


VZDUŠNÉ ELEKTRICKÉ VEDENIE VN 22 KV A JEHO OCHRANNÉ PÁSMO 10m

STL PLYNOVOD

lokalita č.1
"Konopianky"

lokalita č.2
"Košariská"

lokalita č.3
"Čel'ovské"

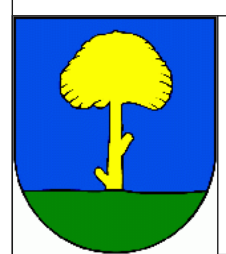

ÚPN OBCE PLECHOTICE - Zmeny a doplnky 02

SCHVAĽOVACÍ ORGÁN: ZASTUPITELSTVO OBCE PLECHOTICE
ČÍSLO UZNESENIA:
DÁTUM SCHVÁLENIA:
ZÁVÄZNÁ ČASŤ VYHLÁSENÁ VZN Č.

ING. PETER KOŠČO
STAROSTA OBCE
PLECHOTICE

PEČIATKA


NÁZOV
VÝKRESU:

VÝKRES VEREJNÉHO TECHNICKÉHO VYBAVENIA ÚZEMIA: ENERGETIKA, TELEKOMUNIKÁCIE

atrium
ARCHITEKTI
Mlynská 27, 040 01 Košice
T/F: +421 55 62 315 87
architekti@atriumstudio.sk
www.atriumstudio.sk

NÁZOV / ČÍSLO LOKALITY PRE ZAĎ:

- lokalita č.1 - "Konopianky"
- lokalita č.2 - "Košariská"
- lokalita č.3 - "Čel'ovské"

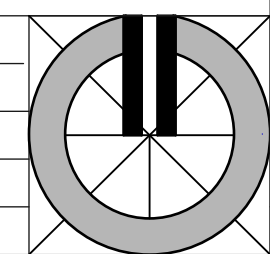

DÁTUM: 09/2020

Č.V. PŮVODNEJ ÚPD:

5

1:5 000