


# ÚPN OBCE CABAJ - ČÁPOR ZMENY A DOPLNKY č.5

ARCHITEKTONICKÝ ATELIÉR  
**neutra**

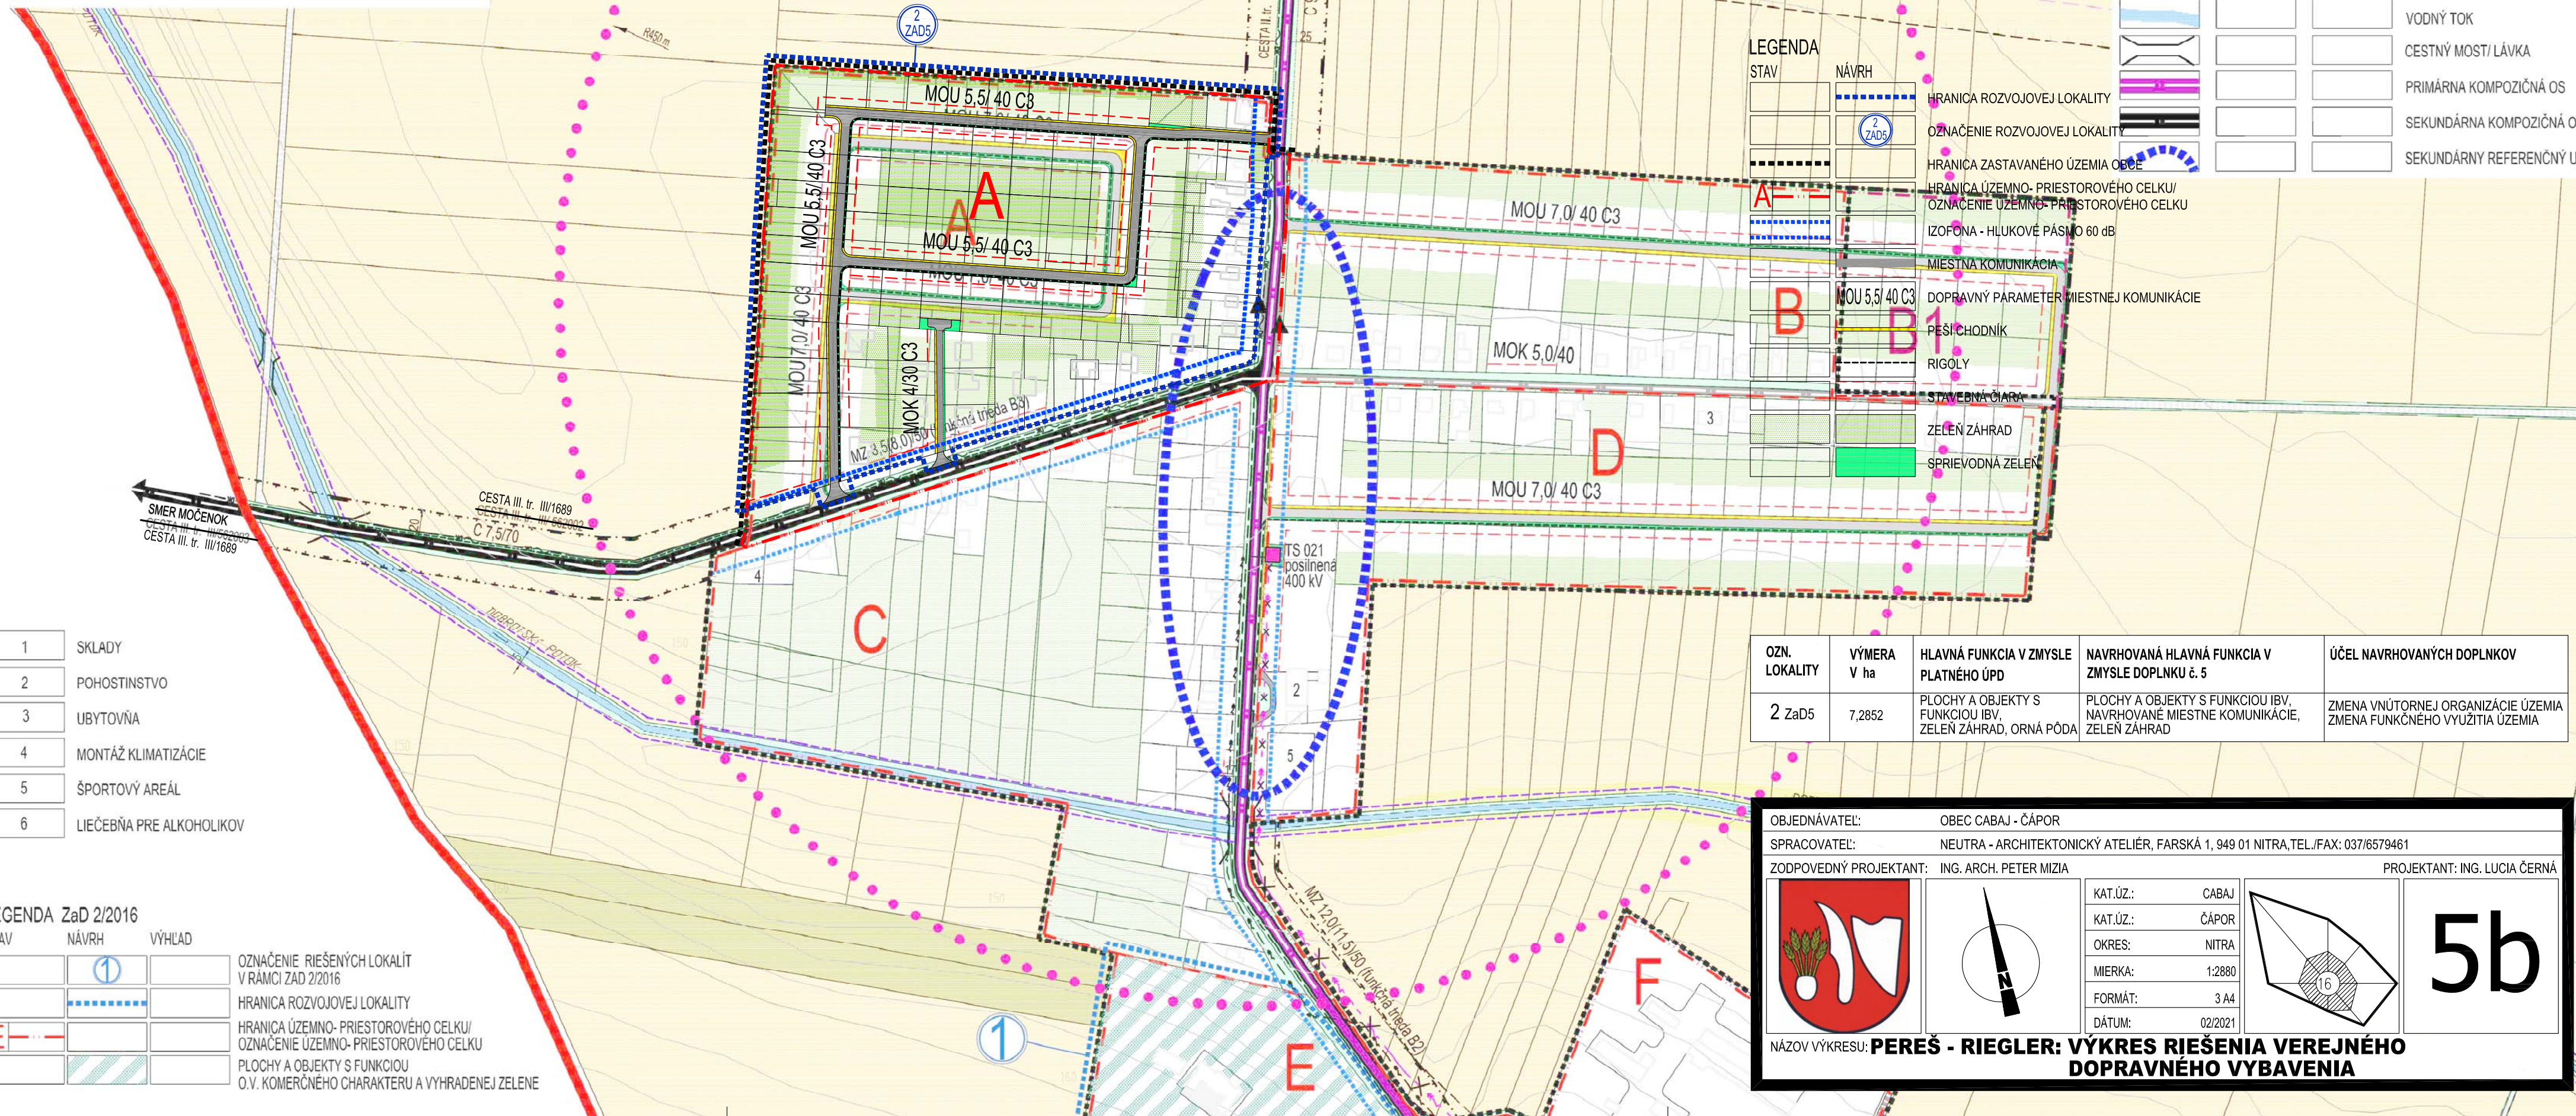

- 1 SKLADY
- 2 POHOSTINSTVO
- 3 UBYTOVNÁ
- 4 MONTÁŽ KLIMATIZÁCIE
- 5 ŠPORTOVÝ AREÁL
- 6 LIEČEBNÁ PRE ALKOHOLIKOV

**LEGENDA ZaD 2/2016**

STAV	NÁVRH	VÝHLAD	
	①		OZNAČENIE RIEŠENÝCH LOKALÍT V RÁMCI ZAD 2/2016
	---		HRANICA ROZVOJOVEJ LOKALITY
	---		HRANICA ÚZEMNO- PRIESTOROVÉHO CELKU/ OZNAČENIE ÚZEMNO- PRIESTOROVÉHO CELKU
	---		PLOCHY A OBJEKTY S FUNKCIOU O.V. KOMERČNÉHO CHARAKTERU A VYHRADENEJ ZELENÉ

STAV	NÁVRH	VÝHLAD	
			SPRIEVODNÁ ZELEN'
			SÚKR. ZELEN' (ZÁHRADY, SADY)
			NELESNÁ DREVINOVÁ VEGETÁCIA
			ORNÁ PÓDA
			VODNÝ TOK
			CESTNÝ MOST/ LÁVKA
			PRIMÁRNA KOMPOZIČNÁ OS
			SEKUNDÁRNA KOMPOZIČNÁ OS
			SEKUNDÁRNY REFERENČNÝ UZOL

**LEGENDA**

STAV	NÁVRH	
	②	HRANICA ROZVOJOVEJ LOKALITY
	②	OZNAČENIE ROZVOJOVEJ LOKALITY
	---	HRANICA ZASTAVANÉHO ÚZEMIA OBCE
	---	HRANICA ÚZEMNO- PRIESTOROVÉHO CELKU/ OZNAČENIE ÚZEMNO- PRIESTOROVÉHO CELKU
	---	IZOFONA - HLUKOVÉ PÁSMO 60 dB
	---	MIESTNA KOMUNIKÁCIA
	---	DOPRAVNÝ PARAMETER MIESTNEJ KOMUNIKÁCIE
	---	PEŠIE CHODNÍK
	---	RIGOLY
	---	STAVEBNÁ ČIARA
	---	ZELEN' ZÁHRAD
	---	SPRIEVODNÁ ZELEN'

OZN. LOKALITY	VÝMERA V ha	HLAVNÁ FUNKCIA V ZMYSLE PLATNEHO ÚPD	NAVRHOVANÁ HLAVNÁ FUNKCIA V ZMYSLE DOPLNKU č. 5	ÚČEL NAVRHOVANÝCH DOPLNKOV
2 ZaD5	7,2852	PLOCHY A OBJEKTY S FUNKCIOU IBV, ZELEN' ZÁHRAD, ORNÁ PÓDA	PLOCHY A OBJEKTY S FUNKCIOU IBV, NAVRHOVANÉ MIESTNE KOMUNIKÁCIE, ZELEN' ZÁHRAD	ZMENA VNÚTORNEJ ORGANIZÁCIE ÚZEMIA ZMENA FUNKČNÉHO VYUŽITIA ÚZEMIA

OBJEDNÁVATEL: OBEC CABAJ - ČÁPOR  
 SPRACOVATEL: NEUTRA - ARCHITEKTONICKÝ ATELIÉR, FARSKÁ 1, 949 01 NITRA, TEL./FAX: 037/6579461  
 ZODPOVEDNÝ PROJEKTANT: ING. ARCH. PETER MIZIA PROJEKTANT: ING. LUCIA ČERNÁ

KAT.ÚZ.: CABAJ		<b>5b</b>
KAT.ÚZ.: ČÁPOR		
OKRES: NITRA		
MIERKA: 1:2880		
FORMÁT: 3 A4		
DÁTUM: 02/2021		

NÁZOV VÝKRESU: **PEREŠ - RIEGLER: VÝKRES RIEŠENIA VEREJNÉHO DOPRAVNÉHO VYBAVENIA**

**LEGENDA**

STAV	NÁVRH	VÝHLAD	
	---	---	HRANICA KATASTRÁLNEHO ÚZEMIA OBCE
	---	---	HRANICA ZASTAVANÉHO ÚZEMIA OBCE
	A- - -	B1- - -	HRANICA ÚZEMNO- PRIESTOROVÉHO CELKU/ OZNAČENIE ÚZEMNO- PRIESTOROVÉHO CELKU
	---	---	OCHRANNÉ PÁSMO CESTY II. A III. TRIEDY
	---	---	HLUKOVÉ PÁSMO 60 dB
	---	---	OCHRANNÉ PÁSMO VŠETKYCH DRUHOV
	---	---	MANIPULAČNÉ OCHRANNÉ PÁSMO VODNÉHO TOKU
	---	---	ELEKTRICKÉ VZDUŠNÉ VEDENIE 400 KV LINKA č. 425
	---	---	22 KV VZDUŠNÉ ELEKTRICKÉ VEDENIE URČENÉ NA ZRUŠENIE
	---	---	22 KV KÁBLOVÉ ELEKTRICKÉ VEDENIE
	●		TRAFOSTANICA STOŽIAROVÁ
	■		TRAFOSTANICA KIOSKOVÁ
	---	---	DIALKOVÝ TELEFÓNNY KÁBEL - ODK
	---	---	CESTA II. TRIEDY
	---	---	CESTA III. TRIEDY
	---	---	MIESTNE AUTOMOBILOVÉ KOMUNIKÁCIE SPEVNEŇ
	---	---	MIESTNE AUTOMOBILOVÉ KOMUNIKÁCIE NESPEVNEŇ
	---	---	ÚČELOVÉ KOMUNIKÁCIE SPEVNEŇ
	---	---	ÚČELOVÉ KOMUNIKÁCIE NESPEVNEŇ
	---	---	PEŠIE CHODNÍKY
	---	---	RIGOLY
	▲		AUTOBUSOVÉ ZASTÁVKY
	---	---	DOCHÁDZKOVÁ VZDIALENOSŤ
	---	---	STAVEBNÁ ČIARA

OBJEDNÁVATEL: OBEC CABAJ - ČÁPOR  
 SPRACOVATEL: NEUTRA - ARCHITEKTONICKÝ ATELIÉR, FARSKÁ 1, 949 01 NITRA, TEL./FAX: 037/6579461  
 ZODPOVEDNÝ PROJEKTANT: ING. ARCH. PETER MIZIA PROJEKTANT: ING. LUCIA ČERNÁ

KAT.ÚZ.: CABAJ		<b>5b</b>
KAT.ÚZ.: ČÁPOR		
OKRES: NITRA		
MIERKA: 1:2880		
FORMÁT: 4 A4		
DÁTUM: 05/2019		

NÁZOV VÝKRESU: **PEREŠ - RIEGLER: VÝKRES RIEŠENIA VEREJNÉHO DOPRAVNÉHO VYBAVENIA**