

	KOSTOL / KAPLNKA / KRÍŽ
	ARCHITEKTONICKÁ DOMINANTA
	NÁRODNÁ KULTÚRNA PAMIATKA
	OSTATNÉ PAMIATKY A PAMÄTIHDNOST
	PRIMÁRNA KOMPOZIČNÁ OS
	SEKUNDÁRNA KOMPOZIČNÁ OS
	PRIMÁRNÝ REFERENČNÝ UZOL
	SEKUNDÁRNÝ REFERENČNÝ UZOL
	OBEČNÁ STUŽŇA
	NADZEMNÝ VODOJEM / HYDROGLÓBUS

STAV	NÁVRH	
		HRANICA ROZVOJOVEJ LOKALITY
		OZNAČENIE ROZVOJOVEJ LOKALITY
		HRANICA ZASTAVANÉHO ÚZEMIA OBCE
		HRANICA ÚZEMNO- PRIESTOROVÉHO CELKU
		OZNAČENIE ÚZEMNO- PRIESTOROVÉHO CELKU
		ZBERNÝ DVOR URČENÝ NA ZBER KOMUNÁLNYCH A DROBNÝCH STAVEBNÝCH ODPADOV
		TRAFOSTANICA STOŽIAROVÁ

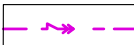
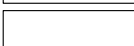
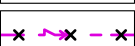
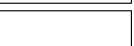
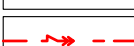
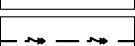
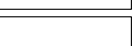
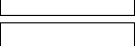
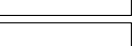
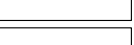
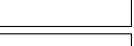
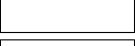
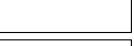
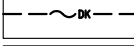
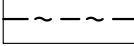
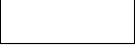
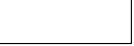
9. HALA - SKLAD
16. KULTÚRNY DOM
17. POŽIARNA ZBRJOJNICA
18. ZBERNÝ DVOR A VÝKUP FAREBNÝCH KOVŮ
24. ŠUPKA TOURS
25. AUTOBAZÁR
39. FERAUT - HUTNÝ MATERIÁL
42. DOM SMÚTKU
51. ŽIDOVSKÝ CINTORÍN

ÚPN OBCE CABAJ - ČÁPOR

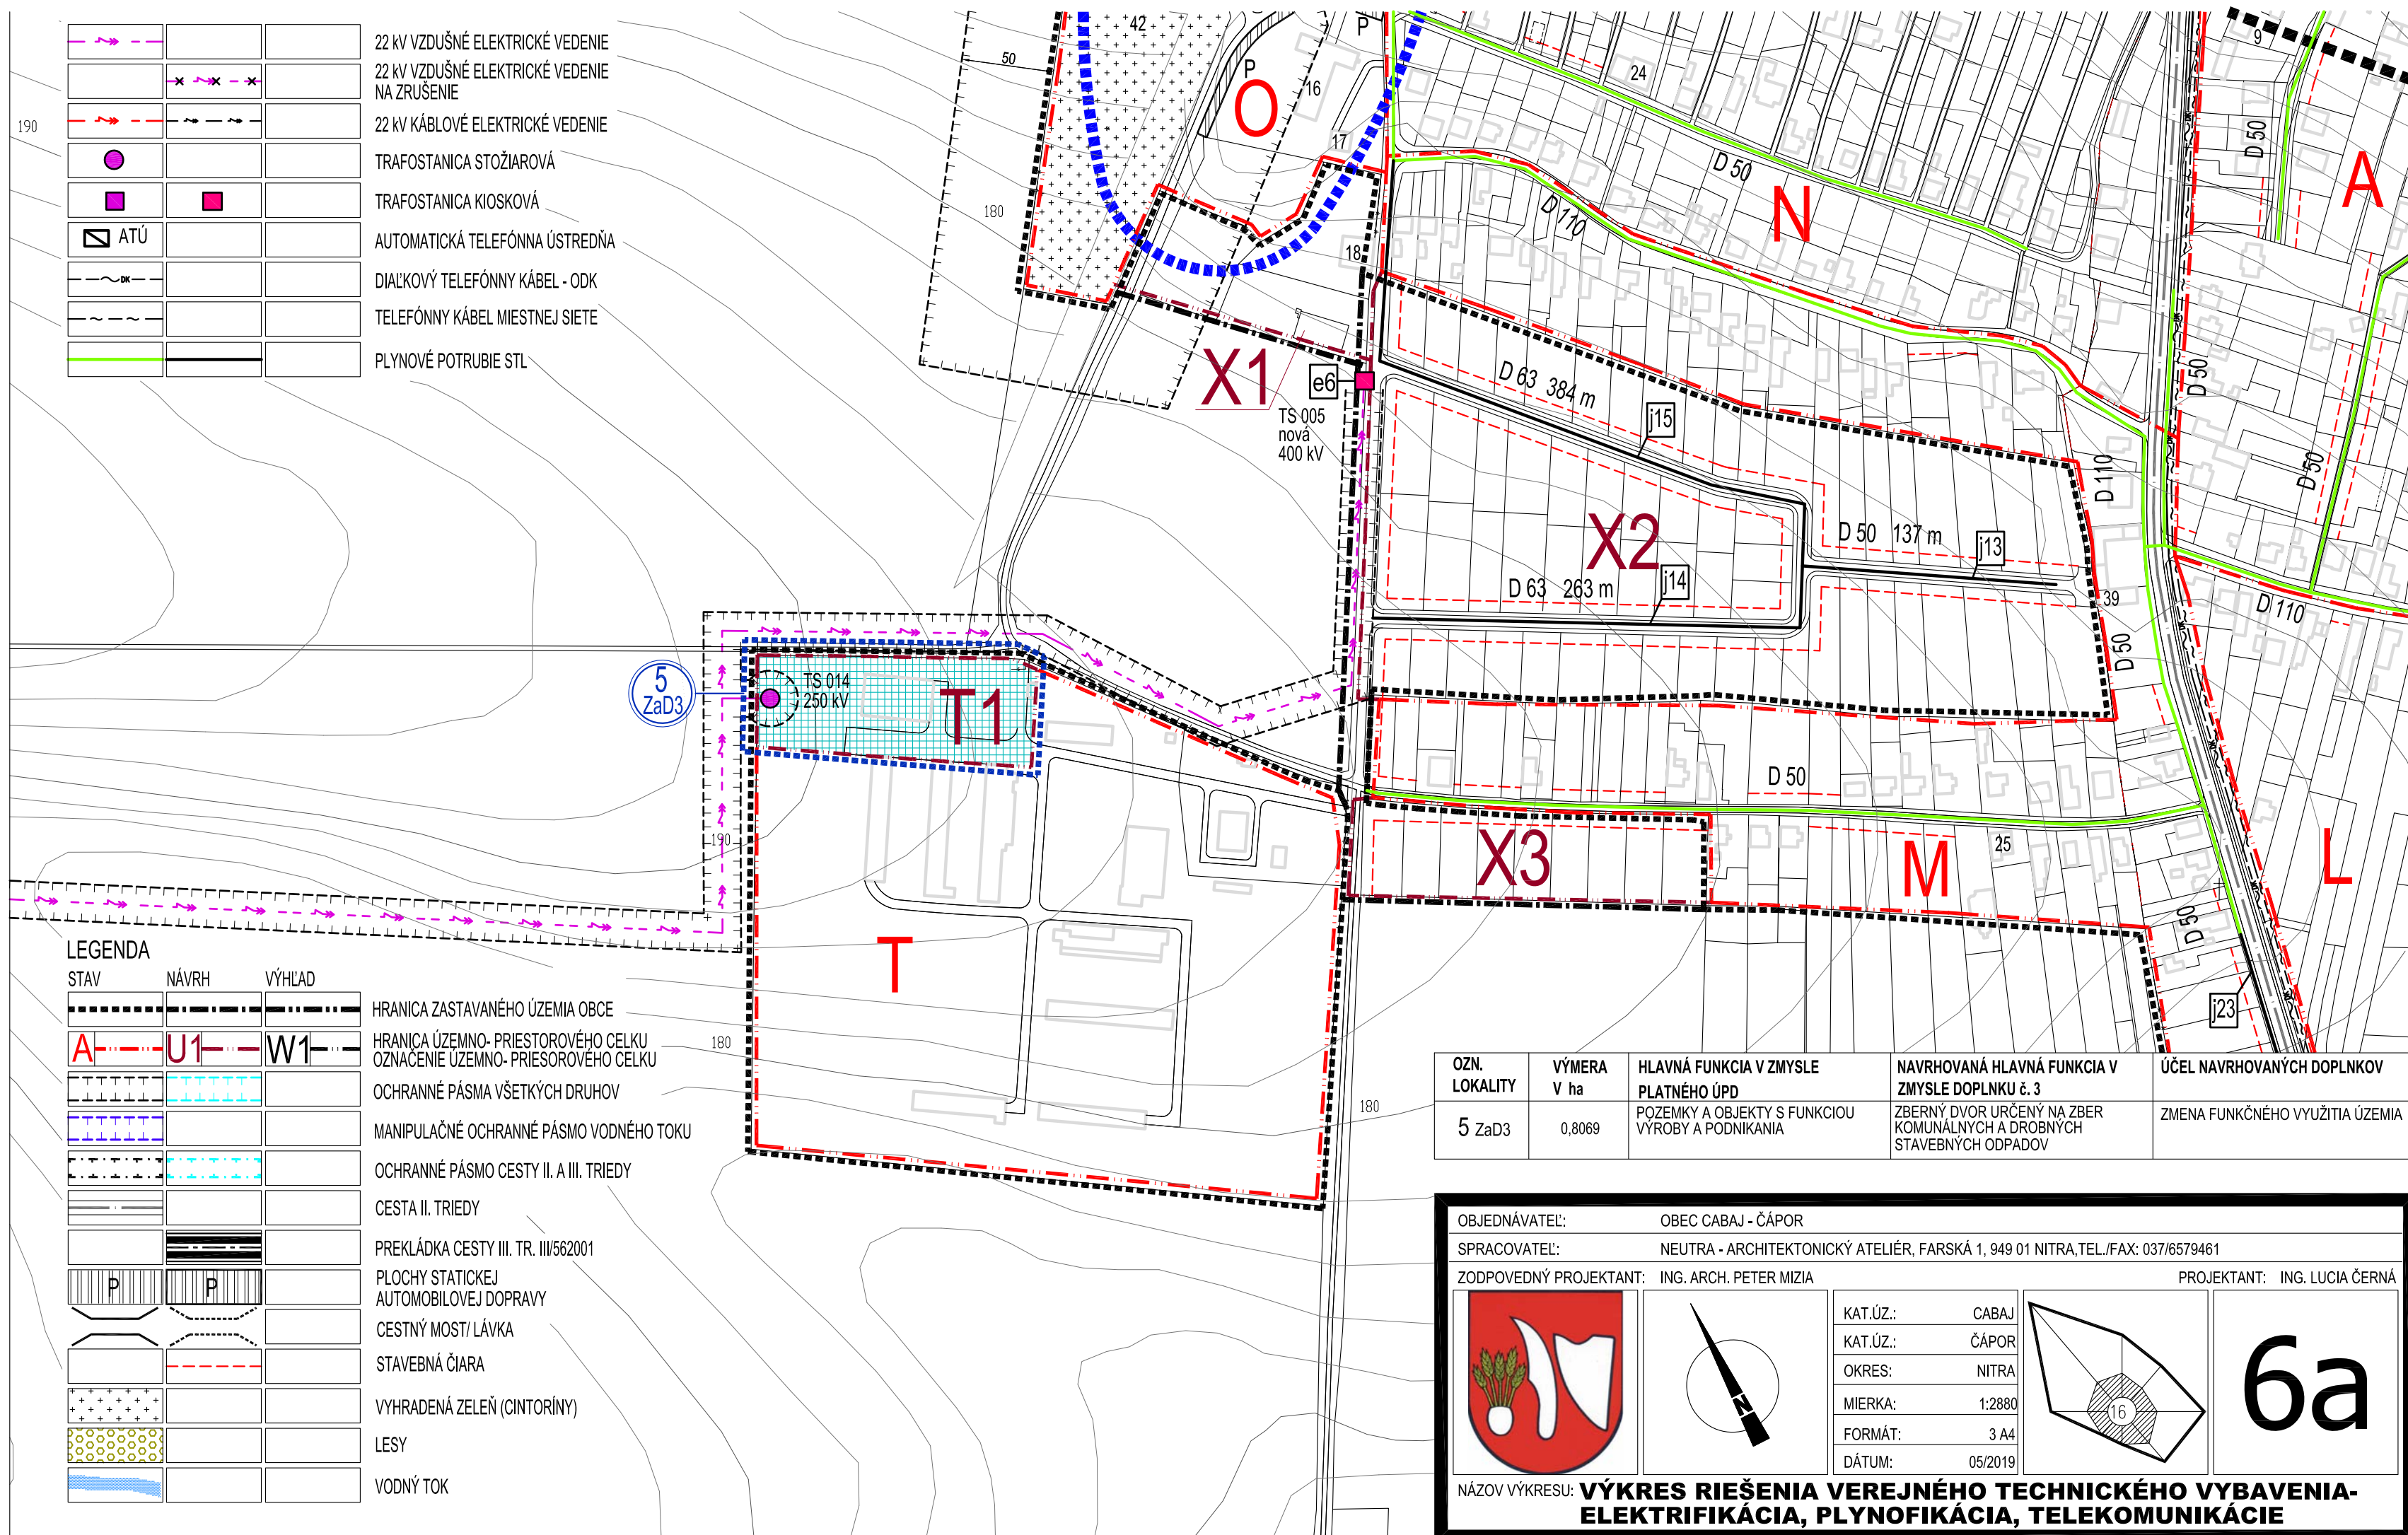
ZMENY A DOPLNKY č.3

ARCHITEKTONICKÝ ATELIÉR

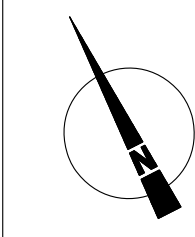
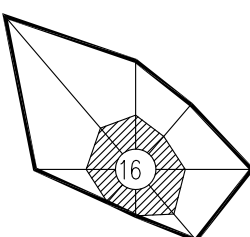
neutra

			22 kV VZDUŠNÉ ELEKTRICKÉ VEDENIE
			22 kV VZDUŠNÉ ELEKTRICKÉ VEDENIE NA ZRUŠENIE
			22 kV KÁBLOVÉ ELEKTRICKÉ VEDENIE
			TRAFOSTANICA STOŽIAROVÁ
			TRAFOSTANICA KIOSKOVÁ
			AUTOMATICKÁ TELEFÓNNA ÚSTREDŇA
			DIALKOVÝ TELEFÓNNY KÁBEL - ODK
			TELEFÓNNY KÁBEL MIESTNEJ SIETE
			PLYNOVÉ POTRUBIE STL

LEGENDA			
STAV	NÁVRH	VÝHLAD	
			HRANICA ZASTAVANÉHO ÚZEMIA OBCE
			HRANICA ÚZEMNO- PRIESTOROVÉHO CELKU OZNAČENIE ÚZEMNO- PRIESTOROVÉHO CELKU
			OCHRANNÉ PÁSMO VŠETKÝCH DRUHOV
			MANIPULAČNÉ OCHRANNÉ PÁSMO VODNÉHO TOKU
			OCHRANNÉ PÁSMO CESTY II. A III. TRIEDY
			CESTA II. TRIEDY
			PREKLÁDKA CESTY III. TR. III/562001
			PLOCHY STATICKEJ AUTOMOBILovej DOPRAVY
			CESTNÝ MOST/ LÁVKA
			STAVEBNÁ ČIARA
			VYHRADENÁ ZELEŇ (CINTORÍNY)
			LESY
			VODNÝ TOK



OZN. LOKALITY	VÝMERA V ha	HLAVNÁ FUNKCIA V ZMYSLE PLATNÉHO ÚPD	NAVROVANÁ HLAVNÁ FUNKCIA V ZMYSLE DOPLNKU č. 3	ÚČEL NAVROVANÝCH DOPLNKOV
5 ZaD3	0,8069	POZEMKY A OBJEKTY S FUNKCIOU VÝROBY A PODNIKANIA	ZBERNÝ DVOR URČENÝ NA ZBER KOMUNÁLNYCH A DROBNÝCH STAVEBNÝCH ODPADOV	ZMENA FUNKČNÉHO VYUŽITIA ÚZEMIA

OBJEDNÁVATEL:		OBEC CABAJ - ČÁPOR													
SPRACOVATEL:		NEUTRA - ARCHITEKTONICKÝ ATELIÉR, FARSKÁ 1, 949 01 NITRA, TEL./FAX: 037/6579461													
ZODPOVEDNÝ PROJEKTANT:		ING. ARCH. PETER MIZIA													
PROJEKTANT:		ING. LUCIA ČERNÁ													
		<table><tr><td>KAT.ÚZ.:</td><td>CABAJ</td></tr><tr><td>KAT.ÚZ.:</td><td>ČÁPOR</td></tr><tr><td>OKRES:</td><td>NITRA</td></tr><tr><td>MIERKA:</td><td>1:2880</td></tr><tr><td>FORMÁT:</td><td>3 A4</td></tr><tr><td>DÁTUM:</td><td>05/2019</td></tr></table>	KAT.ÚZ.:	CABAJ	KAT.ÚZ.:	ČÁPOR	OKRES:	NITRA	MIERKA:	1:2880	FORMÁT:	3 A4	DÁTUM:	05/2019	
KAT.ÚZ.:	CABAJ														
KAT.ÚZ.:	ČÁPOR														
OKRES:	NITRA														
MIERKA:	1:2880														
FORMÁT:	3 A4														
DÁTUM:	05/2019														
6a															
NÁZOV VÝKRESU: VÝKRES RIEŠENIA VEREJNÉHO TECHNICKÉHO VYBAVENIA- ELEKTRIFIKÁCIA, PLYNOFIKÁCIA, TELEKOMUNIKÁCIE															