ÚPN OBCE CABAJ - ČÁPOR

ZMENY A DOPLNKY č.3

ARCHITEKTONICKÝ ATELIÉR

neutra

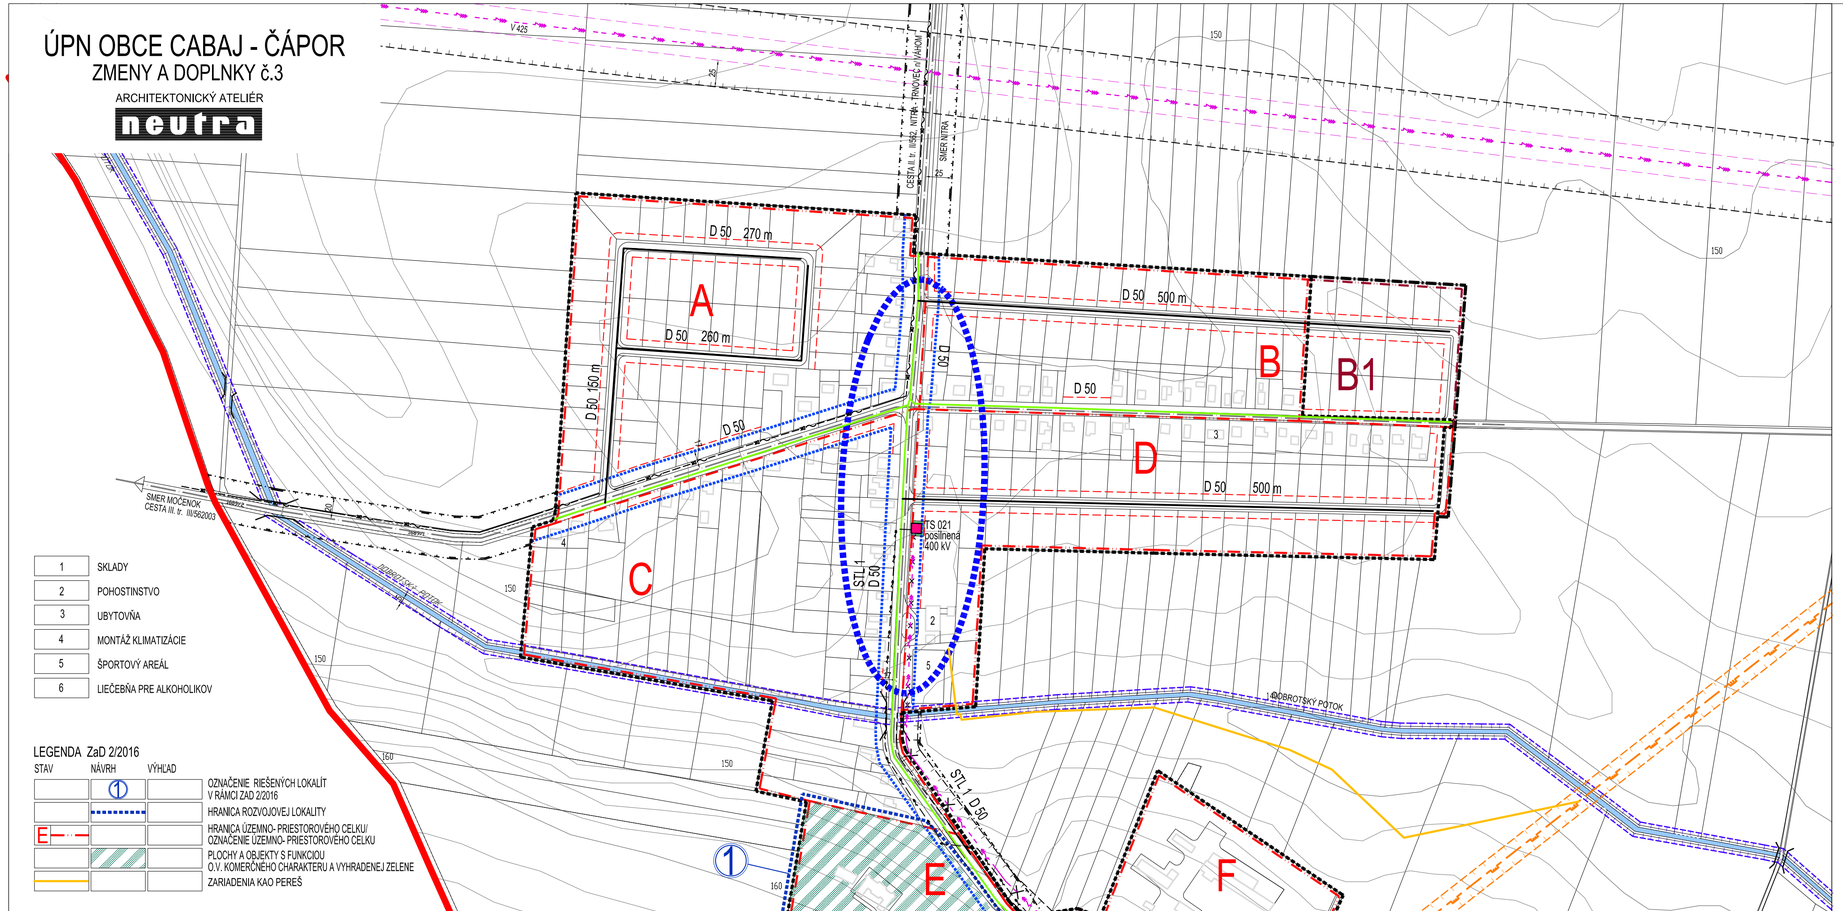

1	SKLADY
2	POHOSTINSTVO
3	UBYTOVŇA
4	MONTÁŽ KLIMATIZÁCIE
5	ŠPORTOVÝ AREÁL
6	LIEČEBŇA PRE ALKOHOLIKOV

LEGENDA ZaD 2/2016

STAV	NÁVRH	VÝHĽAD	
	1		OZNAČENIE RIEŠENÝCH LOKALÍT V RÁMCI ZAD 2/2016
			HRANICA ROZVOJOVEJ LOKALITY
E			HRANICA ÚZEMNO- PRIESTOROVÉHO CELKU/ OZNAČENIE ÚZEMNO- PRIESTOROVÉHO CELKU
			PLOCHY A OBJEKTY S FUNKCIOU O.V. KOMERČNÉHO CHARAKTERU A VYHRADENEJ ZELENE
			ZARIADENIA KAO PEREŠ

LEGENDA

STAV	NÁVRH	VÝHĽAD	
			HRANICA KATASTRÁLNEHO ÚZEMIA OBCE
			HRANICA ZASTAVANÉHO ÚZEMIA OBCE
A	B1		HRANICA ÚZEMNO- PRIESTOROVÉHO CELKU/ OZNAČENIE ÚZEMNO- PRIESTOROVÉHO CELKU
			OCHRANNÉ PÁSMO CESTY II. A III. TRIEDY
			IZOFONA - HLUKOVÉ PÁSMO 60 dB
			OCHRANNÉ PÁSMO VŠETKÝCH DRUHOV
			ELEKTRICKÉ VZDUŠNÉ VEDENIE 400 kV LINKA č. 425
			22 kV VZDUŠNÉ ELEKTRICKÉ VEDENIE
			22 kV VZDUŠNÉ ELEKTRICKÉ VEDENIE URČENÉ NA ZRUŠENIE
			22 kV KÁBLOVÉ ELEKTRICKÉ VEDENIE
			TRAFOSTANICA STOŽIAROVÁ
			TRAFOSTANICA KIOSKOVÁ
			DIALKOVÝ TELEFÓNNY KÁBEL - ODK
			PLYNOVÉ POTRUBIE STL
			BEZPEČNOSTNÉ PÁSMO PLYNOVODU
			VTL PLYNOVOD
			VODNÝ TOK
			CESTNÝ MOST/ LÁVKA
			PRIMÁRNA KOMPOZIČNÁ OS
			SEKUNDÁRNA KOMPOZIČNÁ OS
			SEKUNDÁRNY REFERENČNÝ UZOL

OBJEDNÁVATEL:	OBEC CABAJ - ČÁPOR
SPRACOVATEL:	NEUTRA - ARCHITEKTONICKÝ ATELIÉR, FARSKÁ 1, 949 01 NITRA,TEL./FAX: 037/6579461
ZODPOVEDNÝ PROJEKTANT:	ING. ARCH. PETER MIZIA
PROJEKTANT:	ING. LUCIA ČERNÁ

KAT.ÚZ.:	CABAJ
KAT.ÚZ.:	ČÁPOR
OKRES:	NITRA
MIERKA:	1:2880
FORMÁT:	4 A4
DÁTUM:	05/2019

6b

NÁZOV VÝKRESU: **PEREŠ - RIEGLER: VÝKRES RIEŠENIA VEREJNÉHO TECHNICKÉHO VYBAVENIA- ELEKTRIFIKÁCIA, PLYNOFIKÁCIA, TELEKOMUNIKÁCIE**