ÚPN OBCE CABAJ - ČÁPOR

ZMENY A DOPLNKY č.3

ARCHITEKTONICKÝ ATELIÉR

neutra

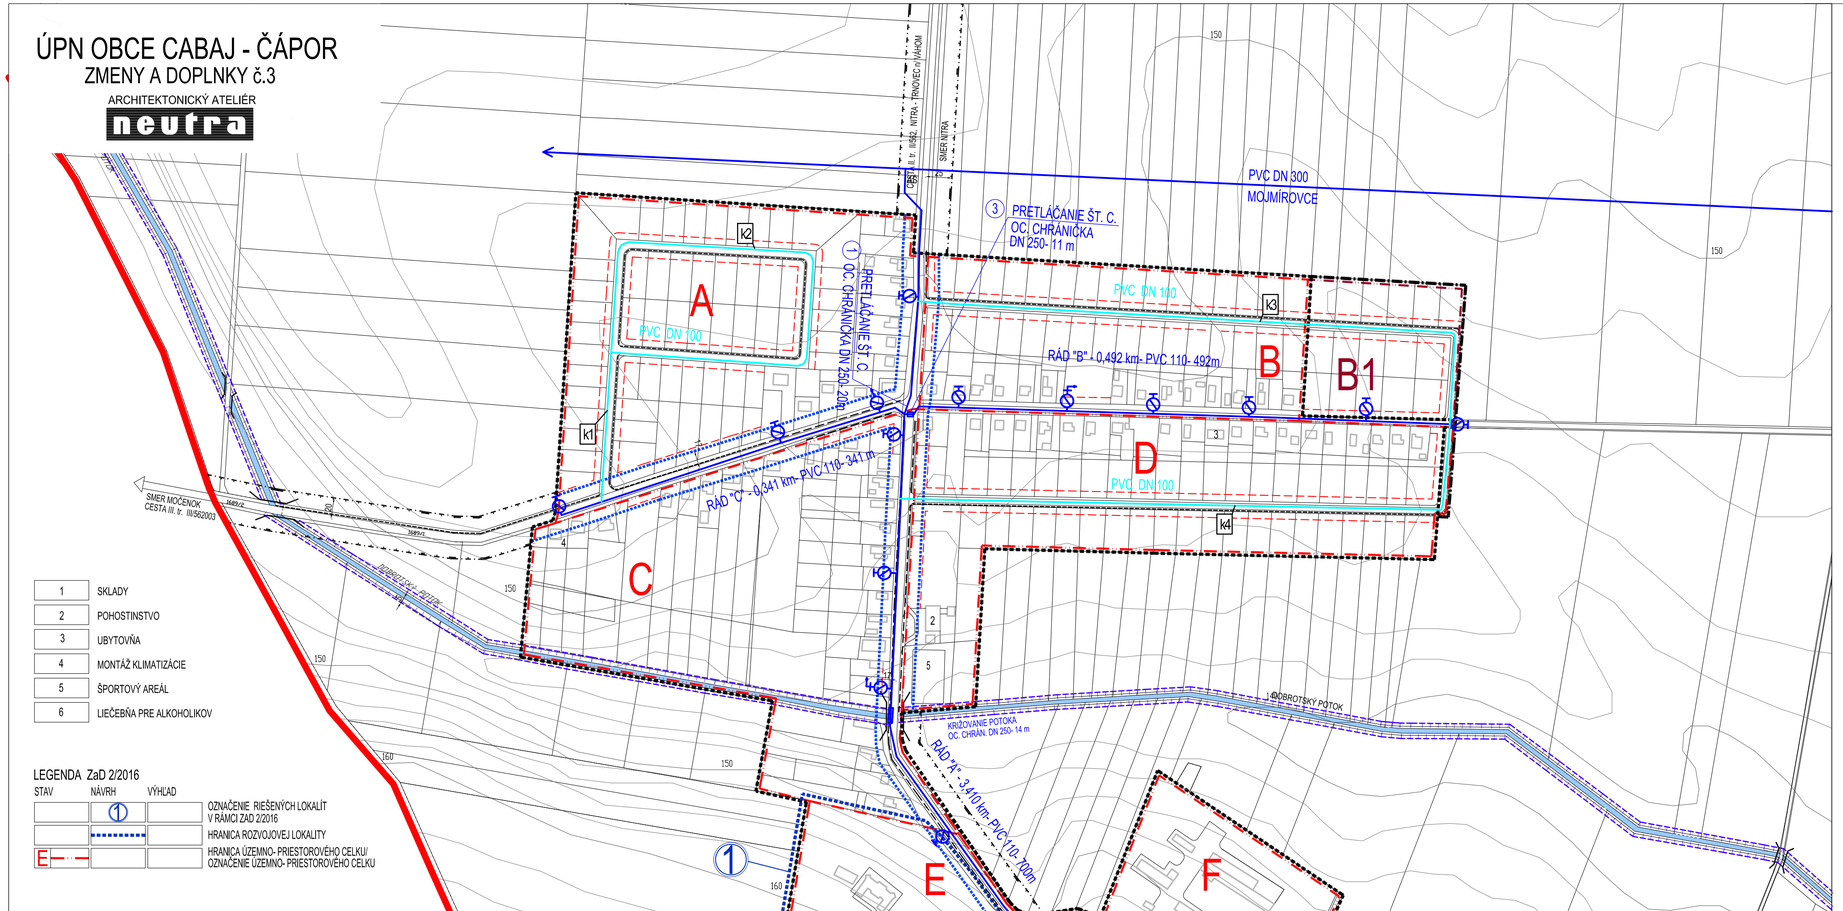

1	SKLADY
2	POHOSTINSTVO
3	UBYTOVŇA
4	MONTÁŽ KLIMATIZÁCIE
5	ŠPORTOVÝ AREÁL
6	LIEČEBŇA PRE ALKOHOLIKOV

LEGENDA ZaD 2/2016

STAV	NÁVRH	VÝHĽAD	
	1		OZNAČENIE RIEŠENÝCH LOKALÍT V RÁMCI ZAD 2/2016
			HRANICA ROZVOJOVEJ LOKALITY
E			HRANICA ÚZEMNO- PRIESTOROVÉHO CELKU/ OZNAČENIE ÚZEMNO- PRIESTOROVÉHO CELKU

LEGENDA

STAV	NÁVRH	VÝHĽAD	
			HRANICA KATASTRÁLNEHO ÚZEMIA OBCE
			HRANICA ZASTAVANÉHO ÚZEMIA OBCE
A	B1		HRANICA ÚZEMNO- PRIESTOROVÉHO CELKU/ OZNAČENIE ÚZEMNO- PRIESTOROVÉHO CELKU
			OCHRANNÉ PÁSMO CESTY II. A III. TRIEDY
			HLUKOVÉ PÁSMO 60 dB
			VODNÝ TOK
			MANIPULAČNE PÁSMO VODNÉHO TOKU
			CESTNÝ MOST/ LÁVKA
			VODOVODNÉ POTRUBIE
			HYDRANT
AŠ			ARMATÚRNA ŠACHTA
			RIGOLY
			STAVEBNÁ ČIARA

OBJEDNÁVATEĽ:	OBEC CABAJ - ČÁPOR
SPRACOVATEĽ:	NEUTRA - ARCHITEKTONICKÝ ATELIÉR, FARSKÁ 1, 949 01 NITRA,TEL./FAX: 037/6579461
ZODPOVEDNÝ PROJEKTANT:	ING. ARCH. PETER MIZIA
PROJEKTANT:	ING. LUCIA ČERNÁ

KAT.ÚZ.:	CABAJ
KAT.ÚZ.:	ČÁPOR
OKRES:	NITRA
MIERKA:	1:2880
FORMÁT:	4 A4
DÁTUM:	05/2019

7b

NÁZOV VÝKRESU: **PEREŠ - RIEGLER: VÝKRES RIEŠENIA VEREJNÉHO TECHNICKÉHO VYBAVENIA - VODNÉ HOSPODÁRSTVO**