


ÚPN OBCE CABAJ - ČÁPOR
ZMENY A DOPLNKY č.5

ARCHITEKTONICKÝ ATELIÉR
neutra

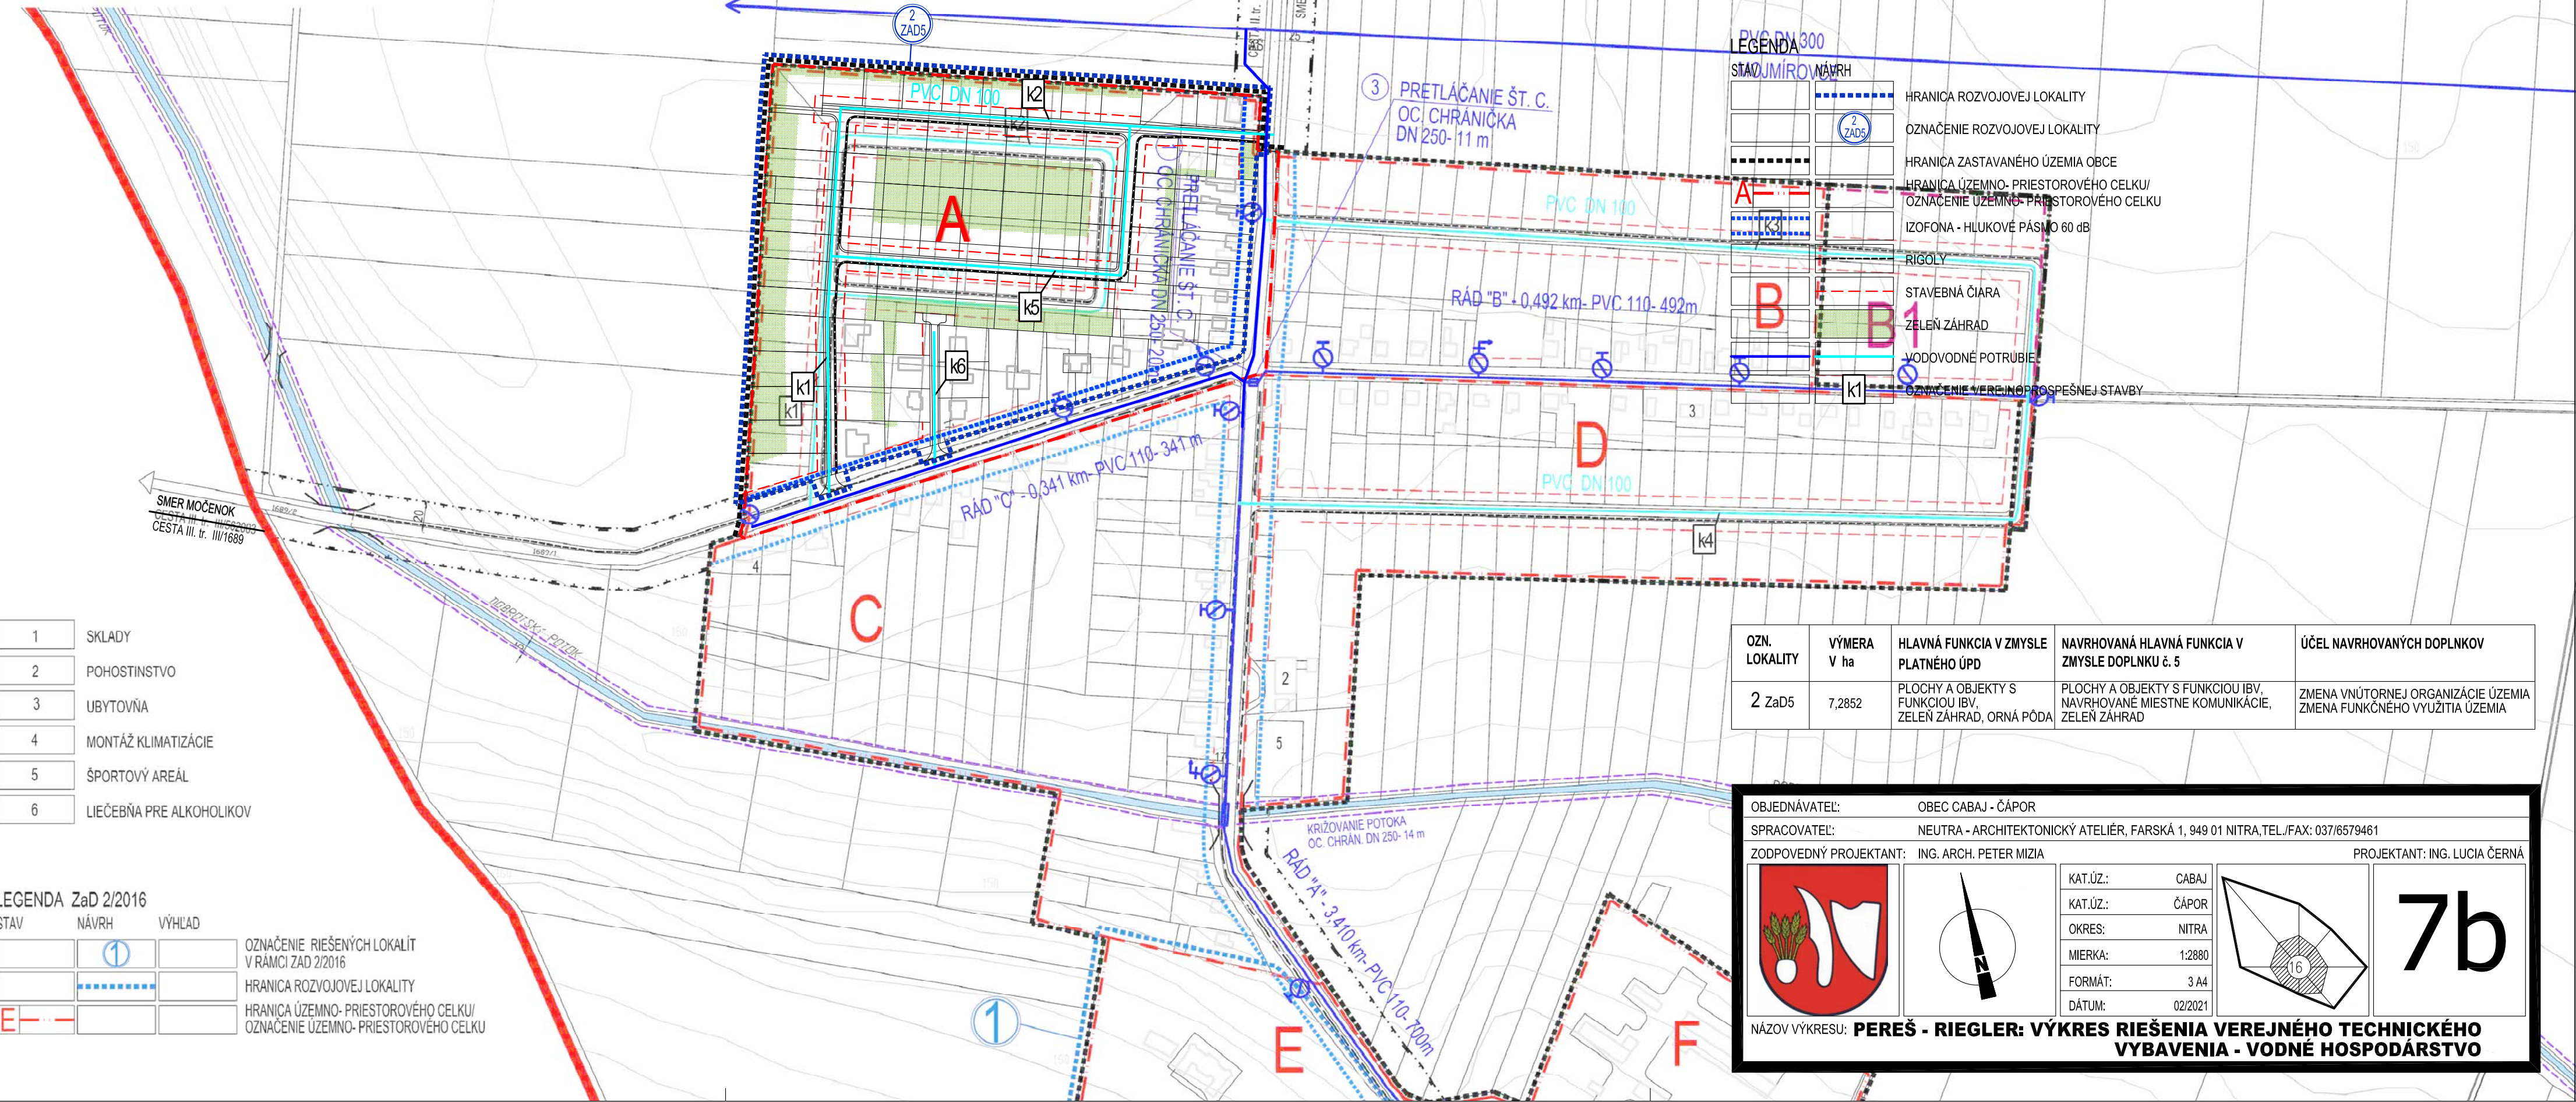

STAV	NÁVRH	VÝHLAD	
			HRANICA KATASTRÁLNEHO ÚZEMIA OBCE
			HRANICA ZASTAVANÉHO ÚZEMIA OBCE
			HRANICA ÚZEMNO- PRIESTOROVÉHO CELKU/ OZNAČENIE ÚZEMNO- PRIESTOROVÉHO CELKU
			OCHRANNÉ PÁSMO CESTY II. A III. TRIEDY
			HLUKOVÉ PÁSMO 60 dB
			VODNÝ TOK
			MANIPULAČNÉ PÁSMO VODNÉHO TOKU
			CESTNÝ MOST/ LÁVKA
			VODOVODNÉ POTRUBIE
			HYDRANT
			ARMATÚRNA ŠACHTA
			RIGOLY
			STAVEBNÁ ČIARA

OZN. LOKALITY	VÝMERA V ha	HLAVNÁ FUNKCIA V ZMYSLE PLATNÉHO ÚPD	NAVRHOVANÁ HLAVNÁ FUNKCIA V ZMYSLE DOPLNKU č. 5	ÚČEL NAVRHOVANÝCH DOPLNKOV
2 ZaD5	7,2852	PLOCHY A OBJEKTY S FUNKCIAMI IBV, ZELENÝ ZÁHRAD, ORNÁ PÔDA	PLOCHY A OBJEKTY S FUNKCIAMI IBV, NAVRHOVANÉ MIESTNE KOMUNIKÁCIE, ZELENÝ ZÁHRAD	ZMENA VNÚTORNEJ ORGANIZÁCIE ÚZEMIA ZMENA FUNKČNÉHO VYUŽITIA ÚZEMIA

OBJEDNÁVATEL: OBEC CABAJ - ČÁPOR
SPRACOVATEL: NEUTRA - ARCHITEKTONICKÝ ATELIÉR, FARSKÁ 1, 949 01 NITRA, TEL./FAX: 037/6579461
ZODPOVEDNÝ PROJEKTANT: ING. ARCH. PETER MIZIA

KAT.ÚZ.:	CABAJ
KAT.ÚZ.:	ČÁPOR
OKRES:	NITRA
MIERKA:	1:2880
FORMÁT:	3 A4
DÁTUM:	02/2021

7b

NÁZOV VÝKRESU: **PEREŠ - RIEGLER: VÝKRES RIEŠENIA VEREJNÉHO TECHNICKÉHO VYBAVENIA - VODNÉ HOSPODÁRSTVO**

OBJEDNÁVATEL: OBEC CABAJ - ČÁPOR
SPRACOVATEL: NEUTRA - ARCHITEKTONICKÝ ATELIÉR, FARSKÁ 1, 949 01 NITRA, TEL./FAX: 037/6579461
ZODPOVEDNÝ PROJEKTANT: ING. ARCH. PETER MIZIA

KAT.ÚZ.:	CABAJ
KAT.ÚZ.:	ČÁPOR
OKRES:	NITRA
MIERKA:	1:2880
FORMÁT:	4 A4
DÁTUM:	05/2019

7b

NÁZOV VÝKRESU: **PEREŠ - RIEGLER: VÝKRES RIEŠENIA VEREJNÉHO TECHNICKÉHO VYBAVENIA - VODNÉ HOSPODÁRSTVO**