

ZNAČKY	
	KOSTOL / KAPLNKA / KRÍŽ
	ARCHITEKTONICKÁ DOMINANTA
	NÁRODNÁ KULTÚRNA PAMIATKA
	OSTATNÉ PAMIATKY A PAMÄTIHDNOSTI
	PRIMÁRNA KOMPOZIČNÁ OS
	SEKUNDÁRNA KOMPOZIČNÁ OS
	PRIMÁRNY REFERENČNÝ UZOL
	SEKUNDÁRNY REFERENČNÝ UZOL
	OBEČNÁ STUDŇA
	NADZEMNÝ VODOJEM / HYDROGLÓBUS


9. HALA - SKLAD
 16. KULTÚRNY DOM
 17. POŽIARNA ZBRONJICA
 18. ZBERNÝ DVOR A VÝKUP FAREBNÝCH KOVOV
 24. ŠUPKA TOURS
 25. AUTOBAZÁR
 39. FERAUT - HUTNÝ MATERIÁL
 42. DOM SMŮTKU
 51. ŽIDOVSKÝ CINTORÍN

STAV	NÁVRH	
		HRANICA ROZVOJOVEJ LOKALITY
		OZNAČENIE ROZVOJOVEJ LOKALITY
		HRANICA ZASTAVANÉHO ÚZEMIA OBCE
		HRANICA ÚZEMNO- PRIESTOROVÉHO CELKU
		OZNAČENIE ÚZEMNO- PRIESTOROVÉHO CELKU
		ZBERNÝ DVOR URČENÝ NA ZBER KOMUNÁLNYCH A DROBNÝCH STAVEBNÝCH ODPADOV

neutra

STAV	NÁVRH	VÝHLAD	
			HRANICA ZASTAVANÉHO ÚZEMIA OBCE
			HRANICA ÚZEMNO- PRIESTOROVÉHO CELKU
			OZNAČENIE ÚZEMNO- PRIESTOROVÉHO CELKU
			OCHRANNÉ PÁSMA VŠETKÝCH DRUHOV
			MANIPULAČNÉ OCHRANNÉ PÁSMO VODNÉHO TOKU
			OCHRANNÉ PÁSMO CESTY II. A III. TRIEDY
			HLUKOVÉ PÁSMO 60 dB
			CESTA II. TRIEDY
			CESTA III. TRIEDY
			MIESTNE AUTOMOBILOVÉ KOMUNIKÁCIE SPEVNENÉ
			MIESTNE AUTOMOBILOVÉ KOMUNIKÁCIE NESPEVNENÉ
			ÚČELOVÉ KOMUNIKÁCIE SPEVNENÉ
			ÚČELOVÉ KOMUNIKÁCIE NESPEVNENÉ
			PREKLÁDKA CESTY III. TR. III/562001
			PEŠIE CHODNÍKY A PLOCHY
			RIGOLY
			PLOCHY STATICKEJ AUTOMOBILovej DOPRAVY
			AUTOBUSOVÁ ZASTÁVKA
			DOCHÁDZKOVÁ VZDIALENOSŤ
			CESTNÝ MOST/ LÁVKA

			VEREJNÁ ZELEŇ
			VYHRADENÁ ZELEŇ (PARKY, AREÁLY ŠKOLSKÝCH ZARIADENÍ, CINTORÍN)
			SPRIEVODNÁ ZELEŇ
			LESY
			ORNÁ PÔDA
			VODNÝ TOK
			22 kV VZDUŠNÉ ELEKTRICKÉ VEDENIE
			22 kV VZDUŠNÉ ELEKTRICKÉ VEDENIE NA ZRUŠENIE
			22 kV KÁBLOVÉ ELEKTRICKÉ VEDENIE
			TRAFOSTANICA STOŽIAROVÁ
			TRAFOSTANICA KIOSKOVÁ
			AUTOMATICKÁ TELEFÓNNA ÚSTREDŇA

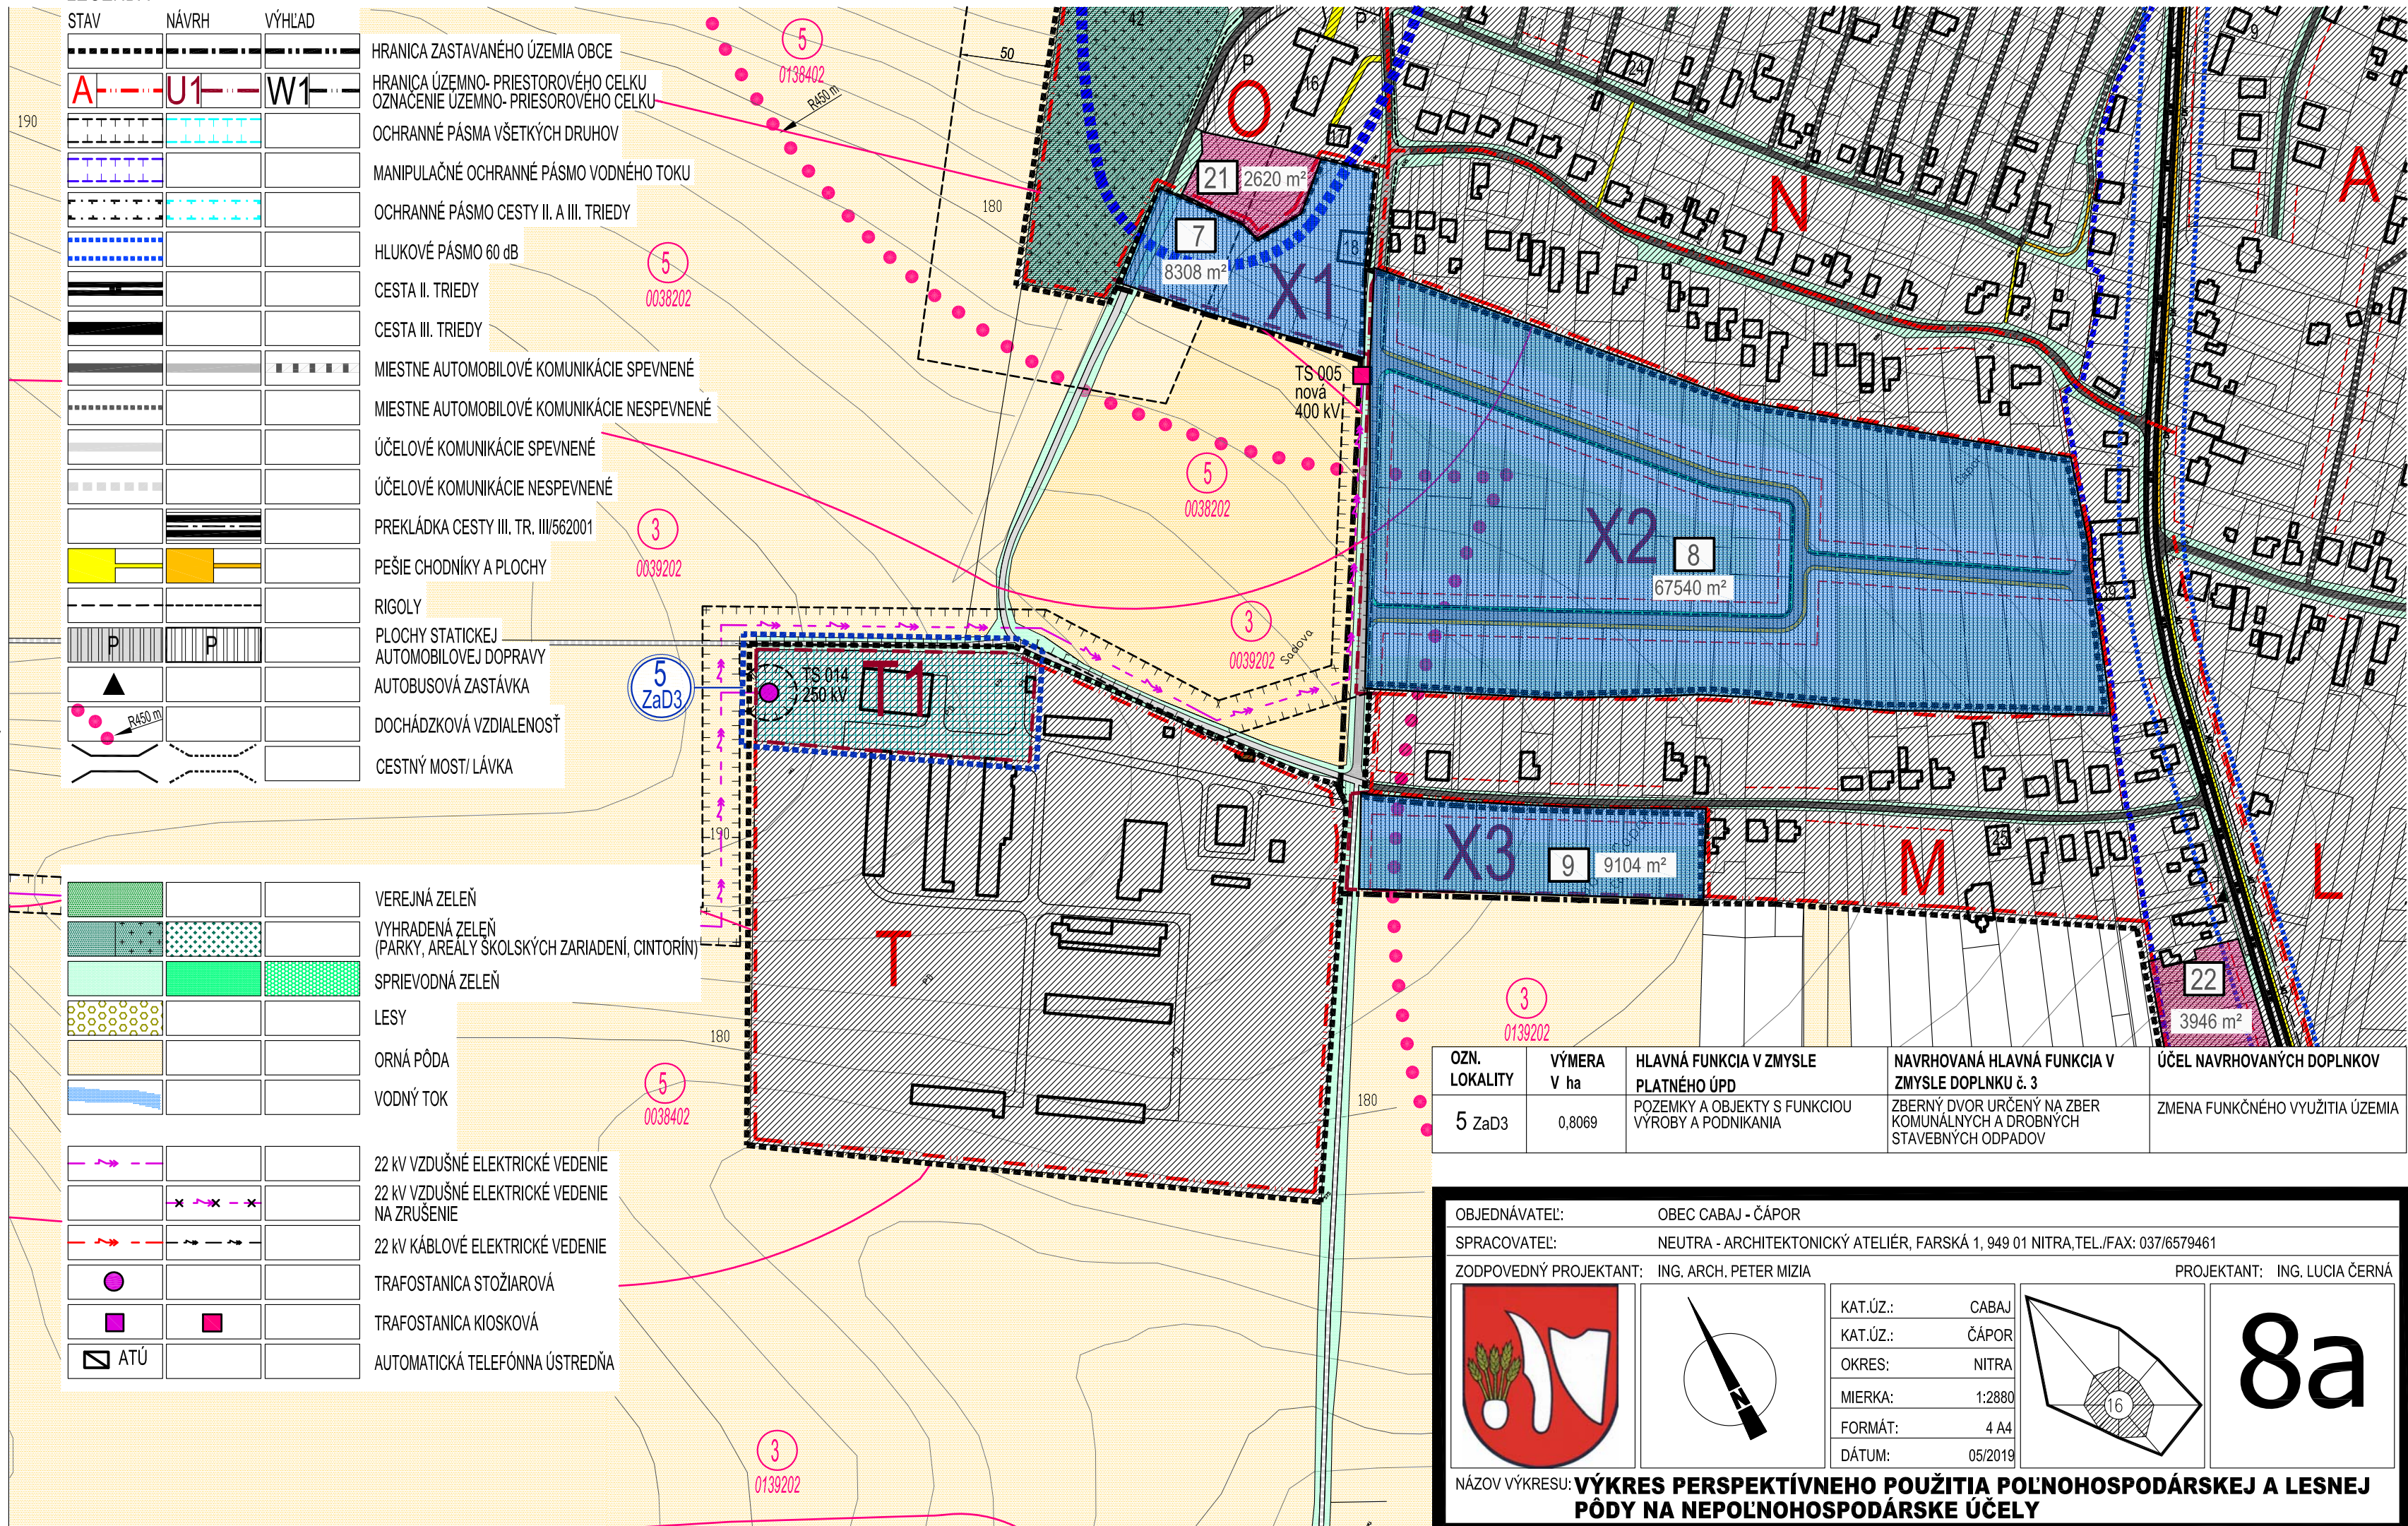

OZN. LOKALITY	VÝMERA V ha	HLAVNÁ FUNKCIA V ZMYSLE PLATNÉHO ÚPD	NAVRHOVANÁ HLAVNÁ FUNKCIA V ZMYSLE DOPLNKU č. 3	ÚČEL NAVRHOVANÝCH DOPLNKOV
5 ZaD3	0,8069	POZEMKY A OBJEKTY S FUNKCIOU VÝROBY A PODNIKANIA	ZBERNÝ DVOR URČENÝ NA ZBER KOMUNÁLNYCH A DROBNÝCH STAVEBNÝCH ODPADOV	ZMENA FUNKČNÉHO VYUŽITIA ÚZEMIA

<