


ÚPN O ČIERNE
KONCEPT
VARIANT 1

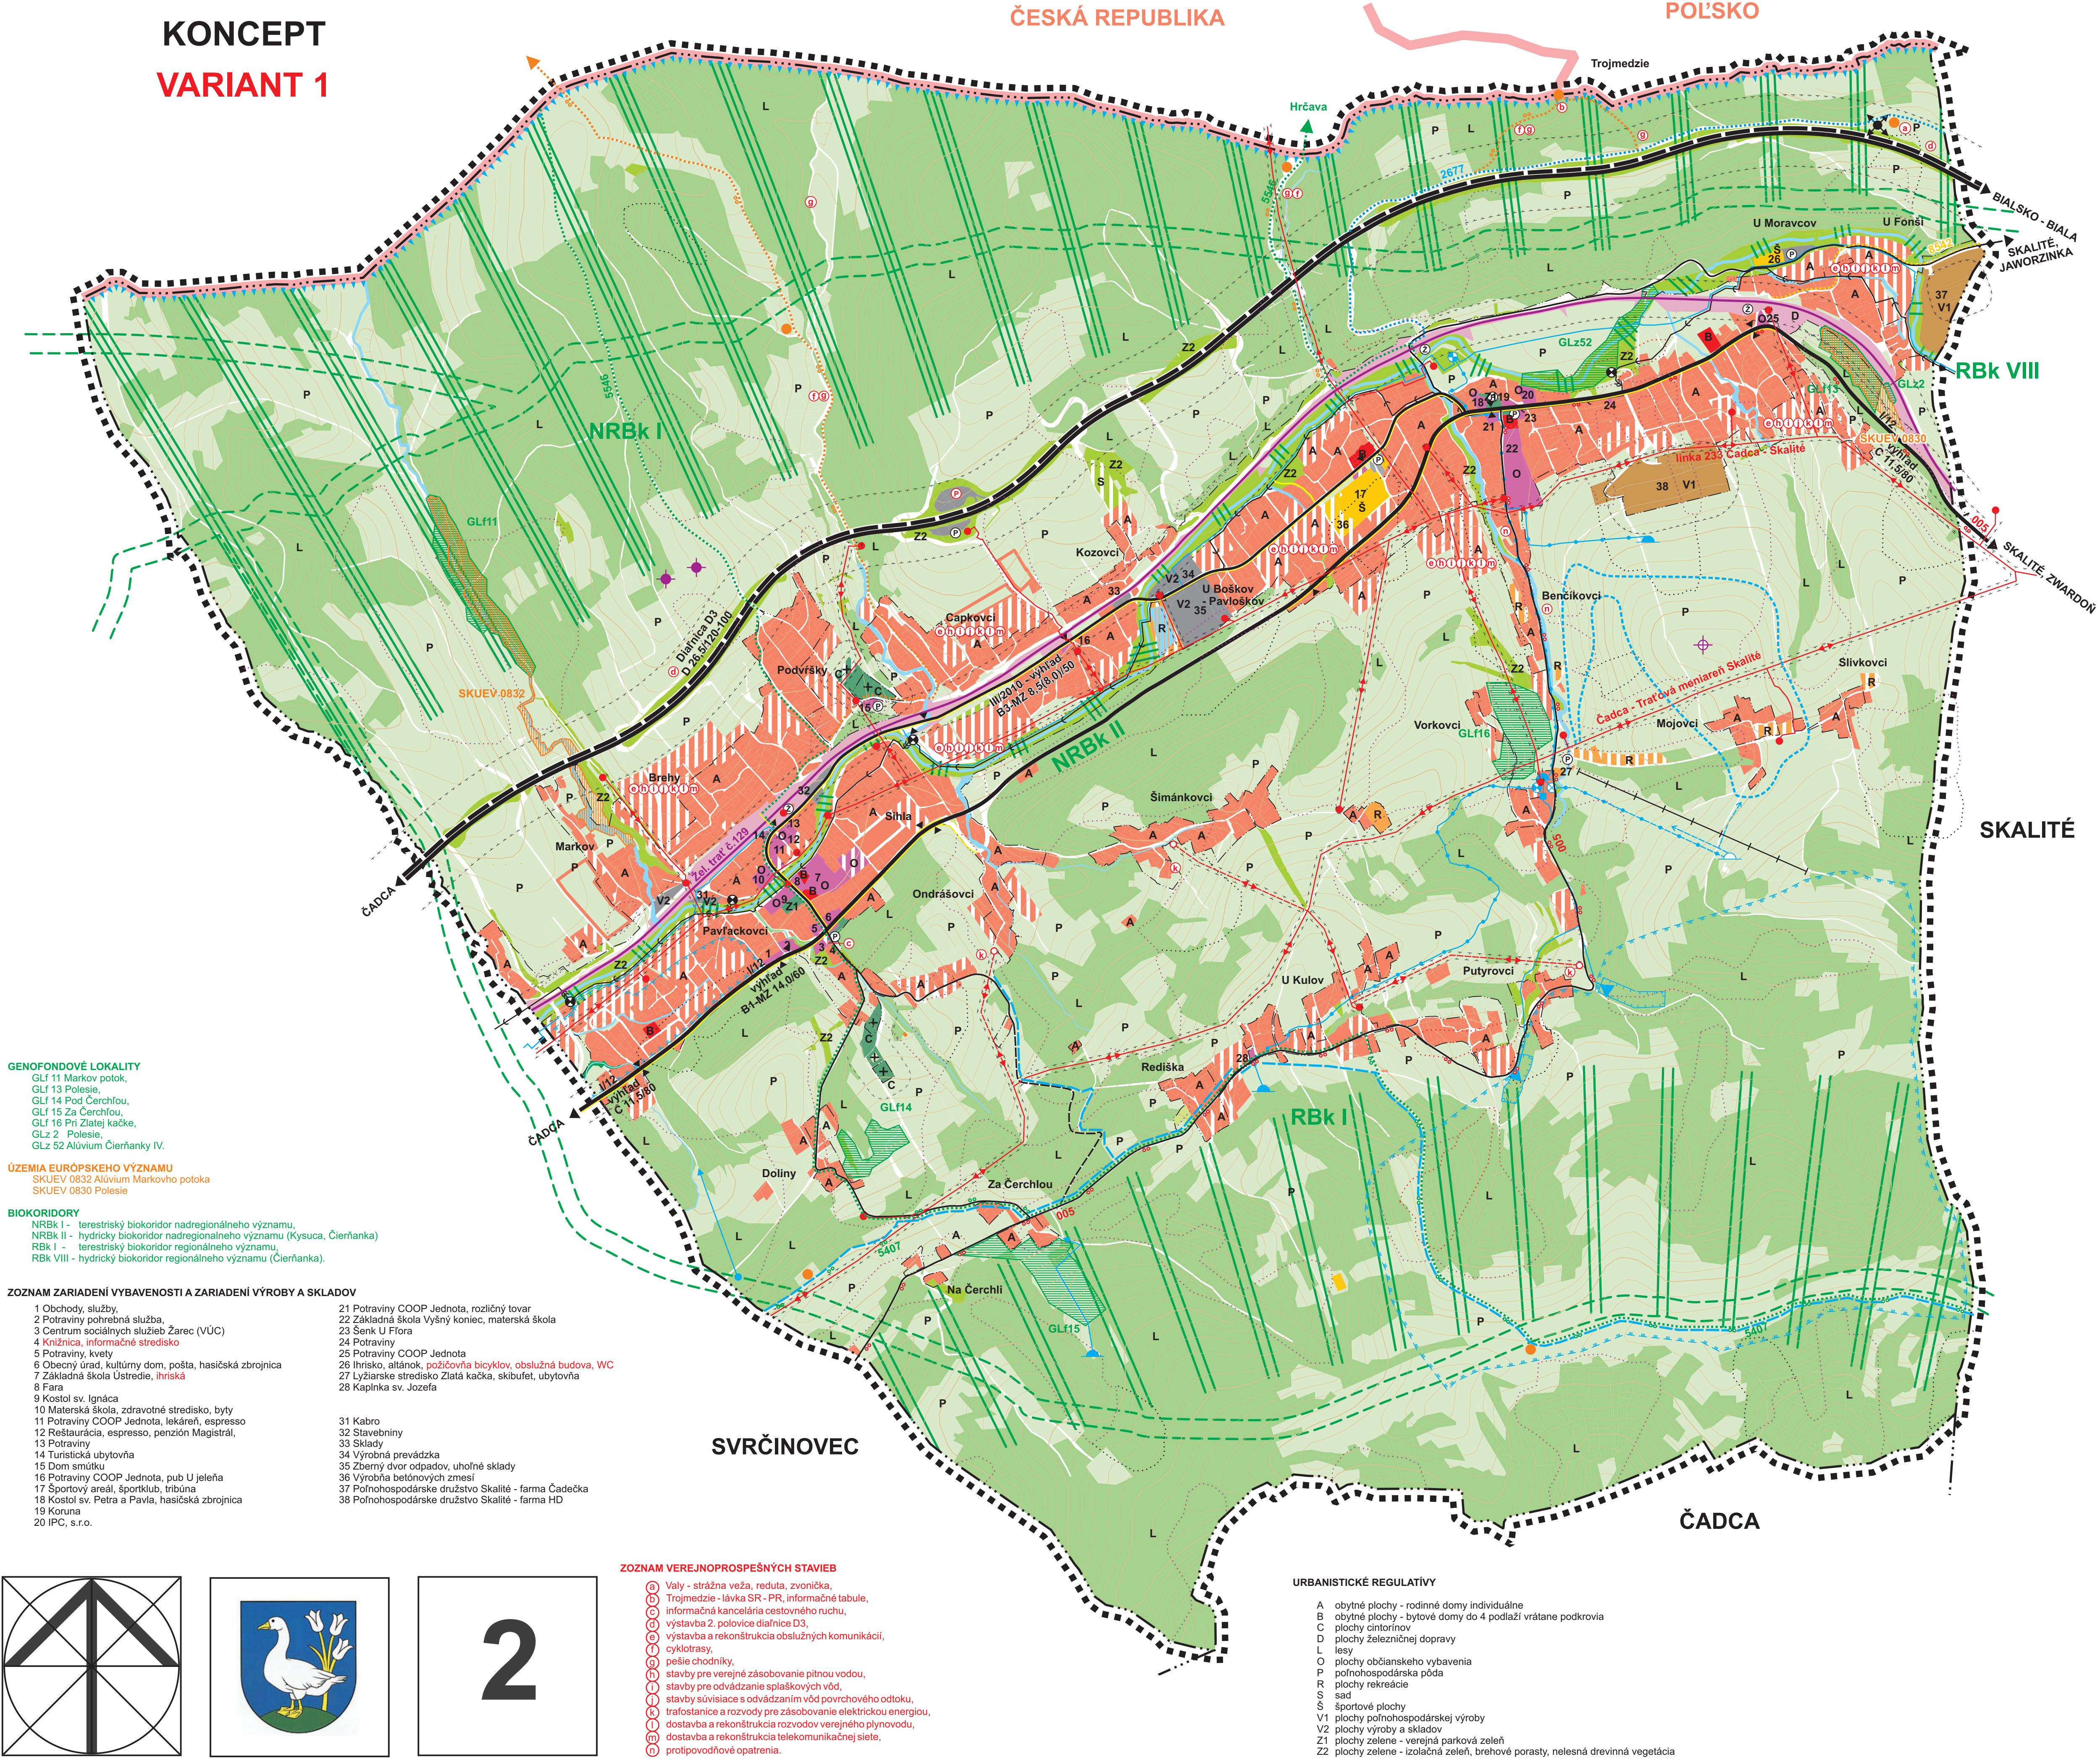

STAV	NÁVRH	VÝHLAD	
[Symbol]	[Symbol]	[Symbol]	HRANICA RIEŠENÉHO ÚZEMIA
[Symbol]	[Symbol]	[Symbol]	ŠTÁTNÁ HRANICA
[Symbol]	[Symbol]	[Symbol]	HRANICA KATASTRÁLNEHO ÚZEMIA
[Symbol]	[Symbol]	[Symbol]	HRANICA ZASTAVANÉHO ÚZEMIA K 1.1.1990
[Symbol]	[Symbol]	[Symbol]	HRANICA OCHRANNÝCH PÁSIEM
[Symbol]	[Symbol]	[Symbol]	OBYTNÉ PLOCHY-RODINNÉ DOMY
[Symbol]	[Symbol]	[Symbol]	OBYTNÉ PLOCHY- BYTOVÉ DOMY
[Symbol]	[Symbol]	[Symbol]	PLOCHY OBČIANSKEJ VYBAVENOSTI
[Symbol]	[Symbol]	[Symbol]	PLOCHY REKREÁCIE
[Symbol]	[Symbol]	[Symbol]	PLOCHY VÝROBY A SKLADOV
[Symbol]	[Symbol]	[Symbol]	PLOCHY POĽNOHOSPODÁRSKÝCH ÚČELOVÝCH ZARIADENÍ
[Symbol]	[Symbol]	[Symbol]	PLOCHY ŠPORTOVÝCH ZARIADENÍ
[Symbol]	[Symbol]	[Symbol]	CINTORÍN
[Symbol]	[Symbol]	[Symbol]	VEREJNÁ ZELEŇ
[Symbol]	[Symbol]	[Symbol]	SADY, ZÁHRADY
[Symbol]	[Symbol]	[Symbol]	OSTATNÁ ZELEŇ
[Symbol]	[Symbol]	[Symbol]	ORNÁ PŮDA, TRVALÉ TRÁVNE PORASTY
[Symbol]	[Symbol]	[Symbol]	LESY
[Symbol]	[Symbol]	[Symbol]	VODNÉ TOKY
[Symbol]	[Symbol]	[Symbol]	ŽELEZIČNÁ TRAT' č. 129, PLOCHY ŽELEZNICE
[Symbol]	[Symbol]	[Symbol]	ŽELEZIČNÁ STANICA, ZASTÁVKA
[Symbol]	[Symbol]	[Symbol]	DIALNICA
[Symbol]	[Symbol]	[Symbol]	CESTA I/12
[Symbol]	[Symbol]	[Symbol]	CESTA III. TRIEDY
[Symbol]	[Symbol]	[Symbol]	VÝZNAMNÉ MIESTNE KOMUNIKÁCIE
[Symbol]	[Symbol]	[Symbol]	OSTATNÉ KOMUNIKÁCIE
[Symbol]	[Symbol]	[Symbol]	PEŠIE CHODNÍKY
[Symbol]	[Symbol]	[Symbol]	AUTOBUSOVÉ ZASTÁVKY
[Symbol]	[Symbol]	[Symbol]	PARKOVISKÁ
[Symbol]	[Symbol]	[Symbol]	ZNAČKOVANÉ TURISTICKÉ CHODNÍKY
[Symbol]	[Symbol]	[Symbol]	NAUČNÝ A TURISTICKÝ CHODNÍK
[Symbol]	[Symbol]	[Symbol]	ROZHĽADŇA
[Symbol]	[Symbol]	[Symbol]	ODPOČINKOVÉ MIESTO
[Symbol]	[Symbol]	[Symbol]	CYKLOTRASY
[Symbol]	[Symbol]	[Symbol]	LYŽIARSKY VLEK
[Symbol]	[Symbol]	[Symbol]	LYŽIARSKÉ BEŽECKÉ STOPY
[Symbol]	[Symbol]	[Symbol]	BIOKORIDOR NADREGIONÁLNEHO VÝZNAMU
[Symbol]	[Symbol]	[Symbol]	BIOKORIDOR REGIONÁLNEHO VÝZNAMU
[Symbol]	[Symbol]	[Symbol]	MIGRAČNÝ KORIDOR
[Symbol]	[Symbol]	[Symbol]	ÚZEMIA EURÓPSKEHO VÝZNAMU
[Symbol]	[Symbol]	[Symbol]	GENOFONDOVÁ LOKALITA REGIONÁLNEHO VÝZNAMU
[Symbol]	[Symbol]	[Symbol]	SVAHOVÉ DEFORMÁCIE-AKTÍVNE / POTENCIÁLNE / STABILIZOVANÉ
[Symbol]	[Symbol]	[Symbol]	HRANICA CHRÁNENEJ VODOHOSPODÁRSKEJ OBLASTI BESKYDY - JAVORNIKY
[Symbol]	[Symbol]	[Symbol]	POVODIE VODÁRENSKEHO TOKU, PHO PITNÝCH VÔD III"
[Symbol]	[Symbol]	[Symbol]	PÁSMO HYGIENICKEJ OCHRANY VODÁRENSKEHO ZDROJA III"
[Symbol]	[Symbol]	[Symbol]	PÁSMO HYGIENICKEJ OCHRANY VODÁRENSKEHO ZDROJA I"
[Symbol]	[Symbol]	[Symbol]	VODNÝ ZDROJ
[Symbol]	[Symbol]	[Symbol]	ČERPACIA STANICA, ÚPRAVNÁ VODY
[Symbol]	[Symbol]	[Symbol]	VODOJEM
[Symbol]	[Symbol]	[Symbol]	VODOVOD
[Symbol]	[Symbol]	[Symbol]	ZÁSOBNÉ VODOVODNÉ POTRUBIE
[Symbol]	[Symbol]	[Symbol]	SPLAŠKOVÝ KANALIZAČNÝ ZBERAČ
[Symbol]	[Symbol]	[Symbol]	TLAKOVÁ KANALIZÁCIA
[Symbol]	[Symbol]	[Symbol]	ČERPACIA STANICA SPLAŠKOVÝCH VÔD
[Symbol]	[Symbol]	[Symbol]	22 kV VN ELEKTRICKÉ VZDUŠNÉ VEDENIE
[Symbol]	[Symbol]	[Symbol]	22 kV VN ELEKTRICKÉ KÁBLOVÉ VEDENIE
[Symbol]	[Symbol]	[Symbol]	TRANSFOSTANICA 22/0,4 kV
[Symbol]	[Symbol]	[Symbol]	STOŽIAR MOBILNÝCH OPERÁTOROV
[Symbol]	[Symbol]	[Symbol]	OZNAČENIE OBČIANSKEJ VYBAVENOSTI A VÝROBY
[Symbol]	[Symbol]	[Symbol]	URBANISTICKÉ REGULATÍVY
[Symbol]	[Symbol]	[Symbol]	VEREJNOPROSPEŠNÉ STAVBY

- GENOFONDOVÉ LOKALITY
- GL1 11 Markov potok,
 - GL1 13 Polesie,
 - GL1 14 Pod Čerchlou,
 - GL1 15 Za Čerchlou,
 - GL1 16 Pri Zlatej kačke,
 - GL2 2 Polesie,
 - GL2 52 Alúvium Čiernanky IV.
- ÚZEMIA EURÓPSKEHO VÝZNAMU
- SKUEV 0832 Alúvium Markovho potoka
 - SKUEV 0830 Polesie
- BIOKORIDORY
- NRBk I - terestrický biokoridor nadregionálneho významu,
 - NRBk II - hydrický biokoridor nadregionálneho významu (Kysuca, Čiernanka)
 - RBk I - terestrický biokoridor regionálneho významu,
 - RBk VIII - hydrický biokoridor regionálneho významu (Čiernanka).
- ZOZNAM ZARIADENÍ VYBAVENOSTI A ZARIADENÍ VÝROBY A SKLADOV
- 1 Obchody, služby,
 - 2 Potraviný pohrebná služba,
 - 3 Centrum sociálnych služieb Žarec (VÚC)
 - 4 Knížnica, informčné stredisko
 - 5 Potraviný, kvety
 - 6 Obecný úrad, kultúrny dom, pošta, hasičská zbrojnica
 - 7 Základná škola Ústredie, ihriská
 - 8 Fara
 - 9 Kostol sv. Ignáca
 - 10 Materská škola, zdravotné stredisko, byty
 - 11 Potraviný COOP Jednota, lekáreň, espresso
 - 12 Reštaurácia, espresso, penzión Magistrál,
 - 13 Potraviný
 - 14 Turistická ubytovňa
 - 15 Dom smútku
 - 16 Potraviný COOP Jednota, pub U Jeleňa
 - 17 Športový areál, športklub, tribúna
 - 18 Kostol sv. Petra a Pavla, hasičská zbrojnica
 - 19 Koruna
 - 20 IPC, s.r.o.
 - 21 Potraviný COOP Jednota, rozličný tovar
 - 22 Základná škola Vyšný koniec, materská škola
 - 23 Šenk U Flóra
 - 24 Potraviný
 - 25 Potraviný COOP Jednota
 - 26 Ihrisko, altánok, požičovňa bicyklov, obslužná budova, WC
 - 27 Lyžiarske stredisko Zlatá kačka, skibufet, ubytovňa
 - 28 Kaplnka sv. Jozefa
 - 31 Kabro
 - 32 Stavebniny
 - 33 Sklady
 - 34 Výrobná prevádzka
 - 35 Zberný dvor odpadov, uhoľné sklady
 - 36 Výrobná betónových zmesí
 - 37 Poľnohospodárske družstvo Skalité - farma Čadečka
 - 38 Poľnohospodárske družstvo Skalité - farma HD

- URBANISTICKÉ REGULATÍVY
- A obytné plochy - rodinné domy individuálne
 - B obytné plochy - bytové domy do 4 podlaží vrátane podkrovia
 - C plochy cintorínov
 - D plochy železničnej dopravy
 - L lesy
 - O plochy občianskeho vybavenia
 - P poľnohospodárska pôda
 - R plochy rekreácie
 - S sad
 - S športové plochy
 - V1 plochy poľnohospodárskej výroby
 - V2 plochy výroby a skladov
 - Z1 plochy zelene - verejná parková zeleň
 - Z2 plochy zelene - izolačná zeleň, brehové porasty, nelesná drevinná vegetácia
- ZOZNAM VEREJNOPROSPEŠNÝCH STAVIEB
- Valy - strážna veža, reduta, zvonička, Trojmedzie - lávka SR - PR, informačné tabule,
 - výstavba 2. polovice dialnice D3,
 - výstavba a rekonštrukcia obslužných komunikácií,
 - cyklotrasy,
 - pešie chodníky,
 - stavby pre verejnú zásobovanie pitnou vodou,
 - stavby pre odvádzanie splaškových vôd,
 - stavby súvisiace s odvádzaním vôd povrchového odtoku,
 - trafostanice a rozvody pre zásobovanie elektrickou energiou,
 - dostavba a rekonštrukcia rozvodov verejného plynovodu,
 - dostavba a rekonštrukcia telekomunikačnej siete,
 - protipovodňové opatrenia.



SPRACOVATEĽ: ÚPN :		ING. ARCH. MARIÁN PIVARČI	
NÁZOV VÝKRESU:		KOMPLEXNÝ VÝKRES PRIESTOROVÉHO USPORIADANIA A FUNKČNÉHO VYUŽÍVANIA ÚZEMIA S VYZNAČENOU ZÁVÄZNOU ČASŤOU RIEŠENIA A VPS	
NÁZOV DOKUMENTÁCIE:		ÚZEMNÝ PLÁN OBCE ČIERNE KONCEPT	
ROK SPRACOVANIA		05/2020	
MIERKA		1:10 000	
URBANIZMUS ING. ARCH. M. PIVARČI P. KRAJČ	DOPRAVA ING. R. TISO	TECHNICKÉ VYBAVENIE ING. A. KOVALOVÁ	OCHRANA PRÍRODY ING. ARCH. M. PIVARČI
GRAFICKÉ PRÁCE ING. ARCH. J. BURIAN		OBSOBNÉ SPÔSOBILA OSoba NA OBSTARÁVANIE ING. ARCH. J. BURIAN	