


ÚPN O ČIERNE

KONCEPT

VARIANT 2

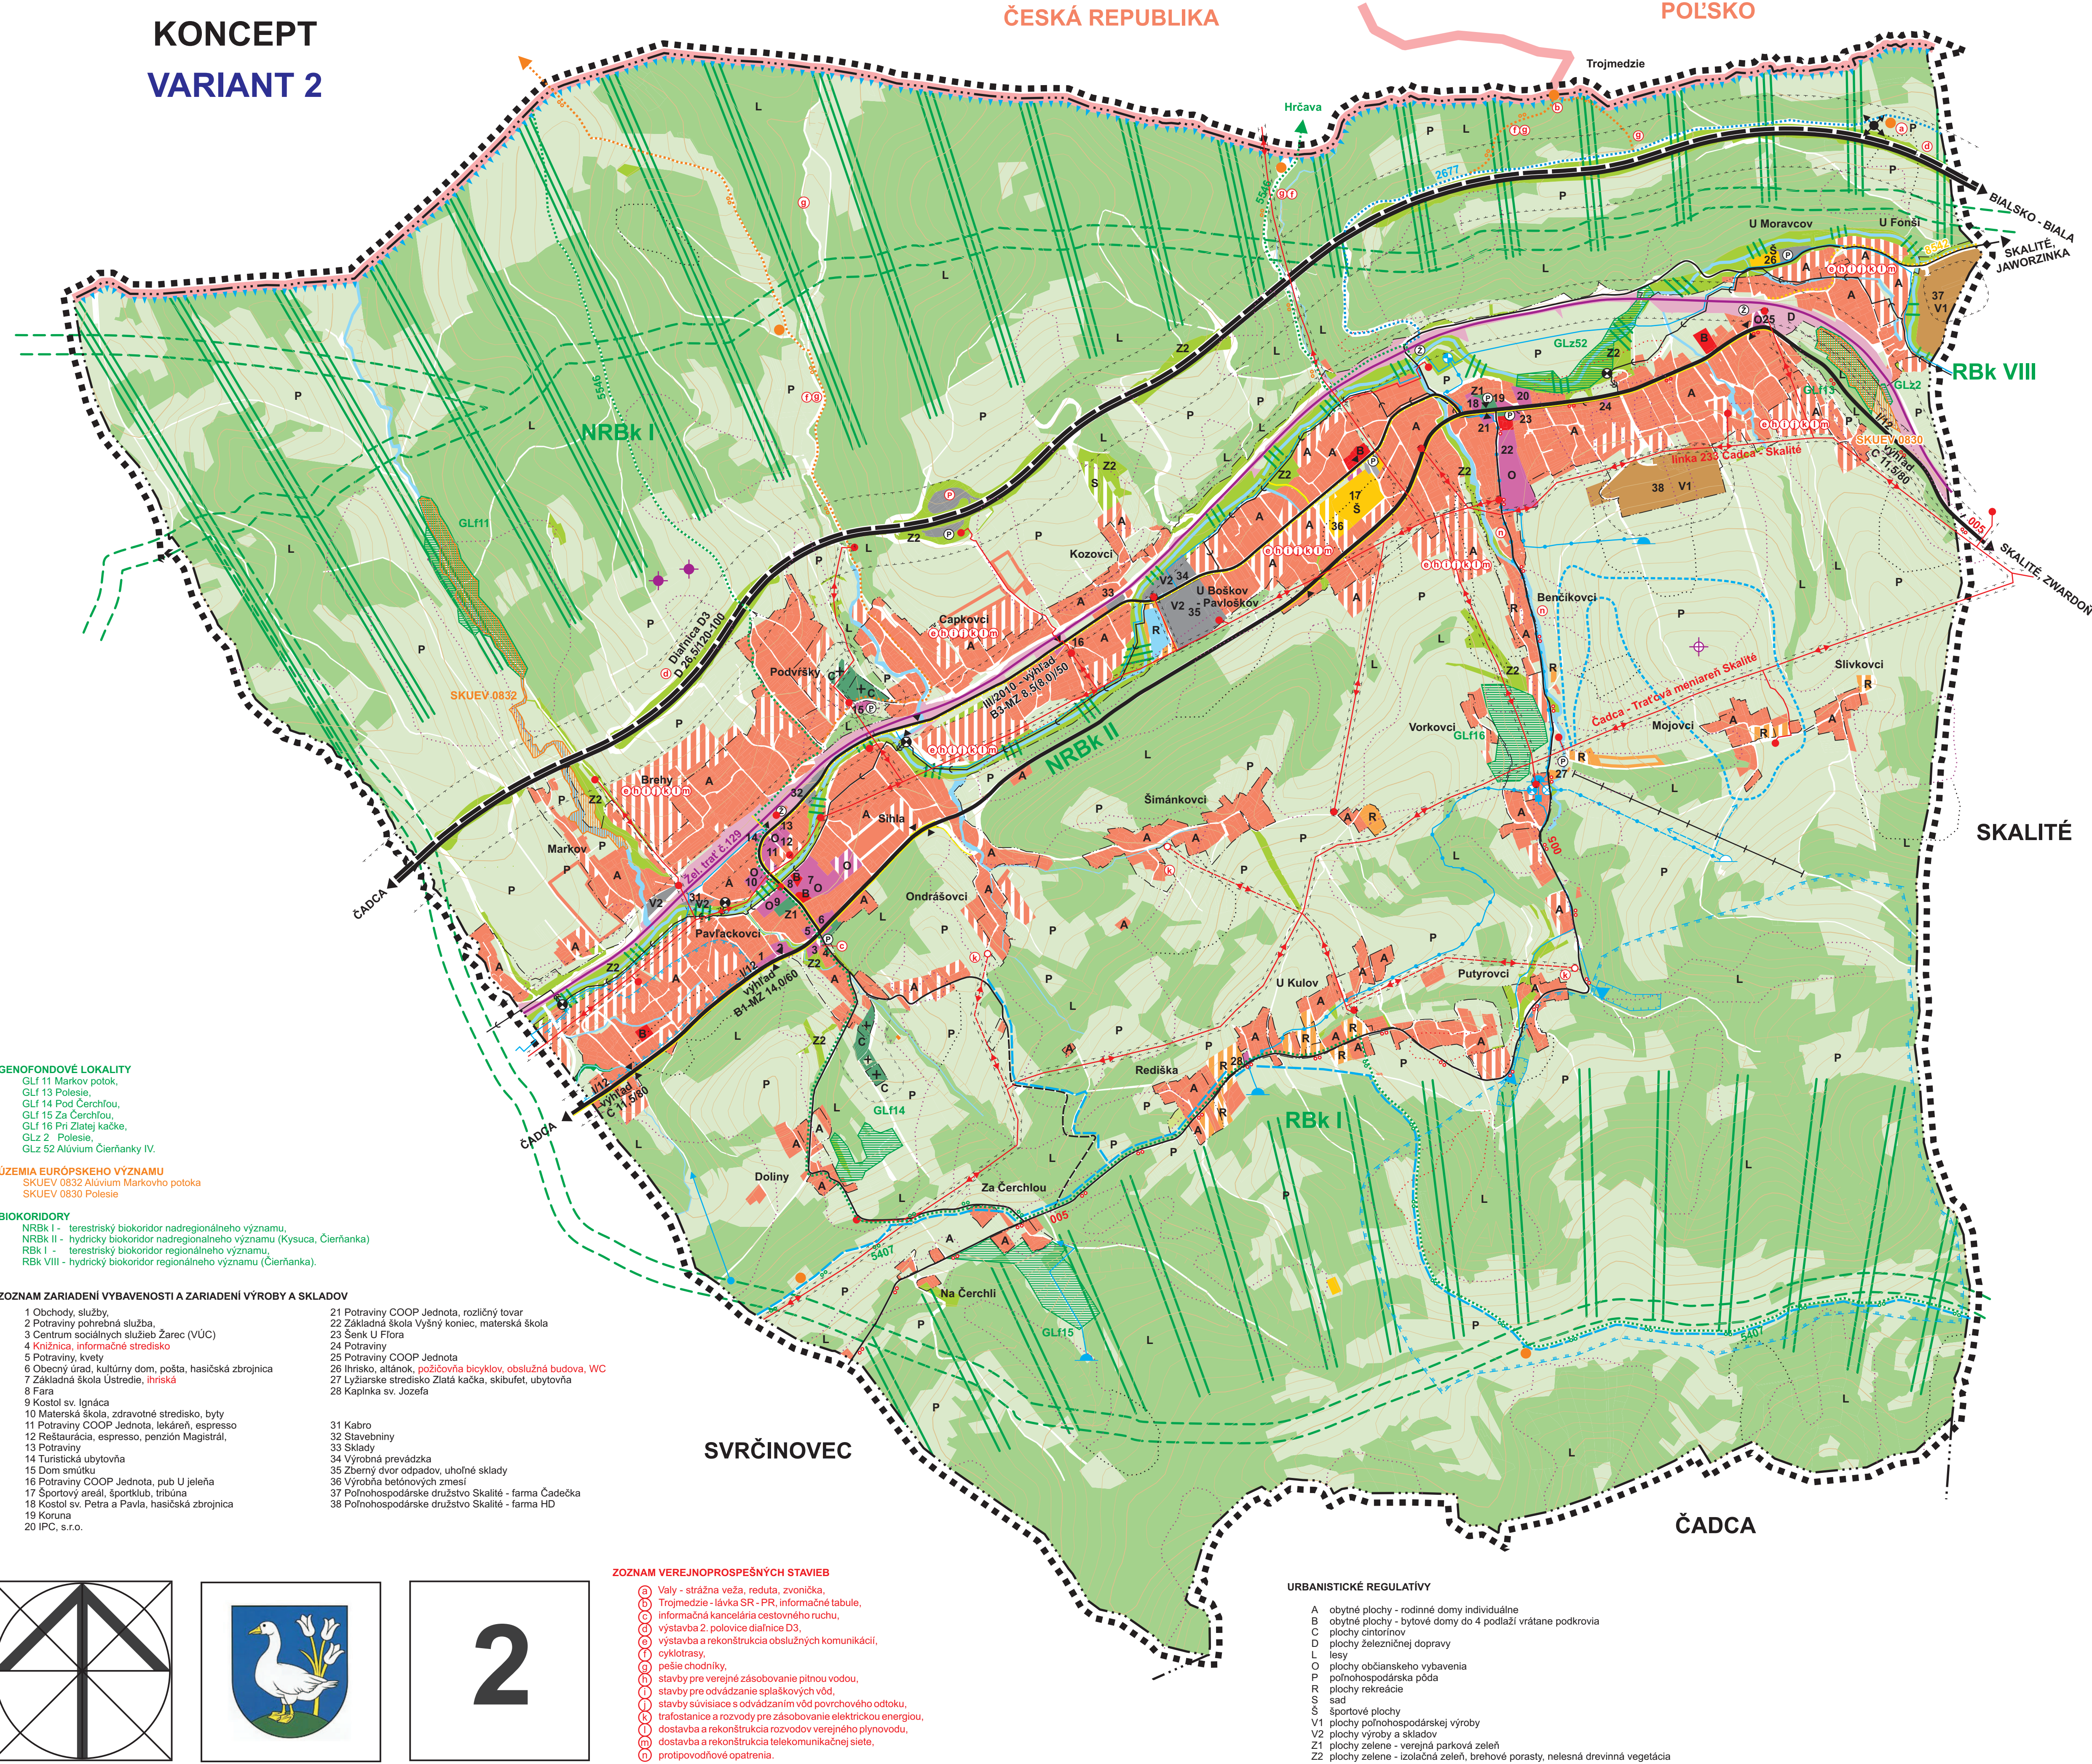

STAV	NÁVRH	VÝHLAD	
			HRANICA RIEŠENÉHO ÚZEMIA
			ŠTÁTNÁ HRANICA
			HRANICA KATASTRÁLNEHO ÚZEMIA
			HRANICA ZASTAVANÉHO ÚZEMIA K 1:1, 1990
			HRANICA OCHRANNÝCH PÁSIEM
			OBYTNÉ PLOCHY-RODINNÉ DOMY
			OBYTNÉ PLOCHY- BYTOVÉ DOMY
			PLOCHY OBČIANSKEJ VYBAVENOSTI
			PLOCHY REKREÁCIE
			PLOCHY VÝROBY A SKLADOV
			PLOCHY POĽNOHOSPODÁRSKÝCH ÚČELOVÝCH ZARIADENÍ
			PLOCHY ŠPORTOVÝCH ZARIADENÍ
			CINTORÍN
			VEREJNÁ ZELEŇ
			SADY, ZÁHRADY
			OSTATNÁ ZELEŇ
			ORNÁ PÓDA, TRVALÉ TRÁVNE PORASTY
			LESY
			VODNÉ TOKY
			ŽELEZNÍČNÁ TRÁŤ č. 129, PLOCHY ŽELEZNICE
			ŽELEZNÍČNÁ STANICA, ZASTÁVKA
			DIALNICA
			CESTA I/12
			CESTA III. TRIEDY
			VÝZNAMNÉ MIESTNE KOMUNIKÁCIE
			OSTATNÉ KOMUNIKÁCIE
			PEŠIE CHODNÍKY
			AUTOBUSOVÉ ZASTÁVKY
			PARKOVISKÁ
			ZNAČKOVANÉ TURISTICKÉ CHODNÍKY
			NÁUČNÝ A TURISTICKÝ CHODNÍK
			ROZHLADŇA
			ODPOČINKOVÉ MIESTO
			CYKLOTRASY
			LYŽIARSKI VLEK
			LYŽIARSKÉ BEŽECKÉ STOPY
			BIOKORIDOR NADREGIONÁLNEHO VÝZNAMU
			BIOKORIDOR REGIONÁLNEHO VÝZNAMU
			MIGRAČNÝ KORIDOR
			ÚZEMIA EURÓPSKEHO VÝZNAMU
			GENOFONDOVÁ LOKALITA REGIONÁLNEHO VÝZNAMU
			SVAHOVÉ DEFORMÁCIE: AKTÍVNE / POTENCIÁLNE / STABILIZOVANÉ
			HRANICA CHRÁNENEJ VODOHOSPODÁRSKEJ OBLASTI BESKYDY - JAVORNÍKY
			POVODIE VODÁRENSKEHO TOKU, PHO PITNÝCH VÔD III°
			PÁSMO HYGIENICKEJ OCHRANY VODÁRENSKEHO ZDROJA II°
			PÁSMO HYGIENICKEJ OCHRANY VODÁRENSKEHO ZDROJA I°
			VODNÝ ZDROJ
			ČERPACIA STANICA, ÚPRAVŇA VODY
			VODOJEM
			VODOVOD
			ZÁSOBNÉ VODOVODNÉ POTRUBIE
			SPLAŠKOVÝ KANALIZAČNÝ ZBERAČ
			TLAKOVÁ KANALIZÁCIA
			ČERPACIA STANICA SPLAŠKOVÝCH VÔD
			22 kV VN ELEKTRICKÉ VZDUŠNÉ VEDENIE
			22 kV VN ELEKTRICKÉ KÁBLOVÉ VEDENIE
			TRANSFOSTANICA 220/4 kV
			STOŽIAR MOBILNÝCH OPERÁTOROV
			OZNAČENIE OBČIANSKEJ VYBAVENOSTI A VÝROBY
			URBANISTICKÉ REGULATÍVY
			VEREJNOPROSPEŠNÉ STAVBY

SPRACOVATEĽ ÚPN :	ING. ARCH. MARIÁN PIVARČÍ	ROK SPRACOVANIA	05/2020
NÁZOV VÝKRESU:	KOMPLEXNÝ VÝKRES PRIESTOROVÉHO USPORIADANIA A FUNKČNÉHO VYUŽÍVANIA ÚZEMIA S VYZNAČENOU ZÁVÄZNOU ČASŤOU RIEŠENIA A VPS		
NÁZOV DOKUMENTÁCIE:	ÚZEMNÝ PLÁN OBCE ČIERNE		
URBANIZMUS	DOPRAVA	TECHNICKÉ VYBAVENIE	OCHRANA PRÍRODY
ING. ARCH. M. PIVARČÍ	ING. R. TISO	ING. A. KOVALOVÁ	ING. ARCH. M. PIVARČÍ
P. KRAJČ			ING. ARCH. P. KRAJČ
OBSOBNÉ SPÔSOBILA OSOBA NA OBSŤARÁVANIE			ING. ARCH. J. BURIÁN

ZOZNAM VEREJNOPROSPEŠNÝCH STAVIEB

- 1) Vály - strážna veža, reduta, zvonička,
- 2) Trojmedzie - lávka SR - PR, informačné tabule,
- 3) informačná kancelária cestovného ruchu,
- 4) výstavba 2. polovice diaľnice D3,
- 5) výstavba a rekonštrukcia obslužných komunikácií,
- 6) cyklotrasy,
- 7) pešie chodníky,
- 8) stavby pre verejné zásobovanie pitnou vodou,
- 9) stavby pre odvádzanie splaškových vôd,
- 10) stavby súvisiace s odvádzaním vôd povrchového odtoku,
- 11) trafostanice a rozvody pre zásobovanie elektrickou energiou,
- 12) dostavba a rekonštrukcia rozvodov verejného plynovodu,
- 13) dostavba a rekonštrukcia telekomunikačnej siete,
- 14) protipovodňové opatrenia.

URBANISTICKÉ REGULATÍVY

- A obytné plochy - rodinné domy individuálne
- B obytné plochy - bytové domy do 4 podlaží vrátane podkrovia
- C plochy cintorínov
- D plochy železničnej dopravy
- L lesy
- O plochy občianskeho vybavenia
- P poľnohospodárska pôda
- R plochy rekreácie
- S sad
- S športové plochy
- V1 plochy poľnohospodárskej výroby
- V2 plochy výroby a skladov
- Z1 plochy zelene - verejná parková zeleň
- Z2 plochy zelene - izolačná zeleň, brehové porasty, nelesná drevinná vegetácia