


ÚPN O ČIERNE

KONCEPT

VARIANT 1

VARIANT 2

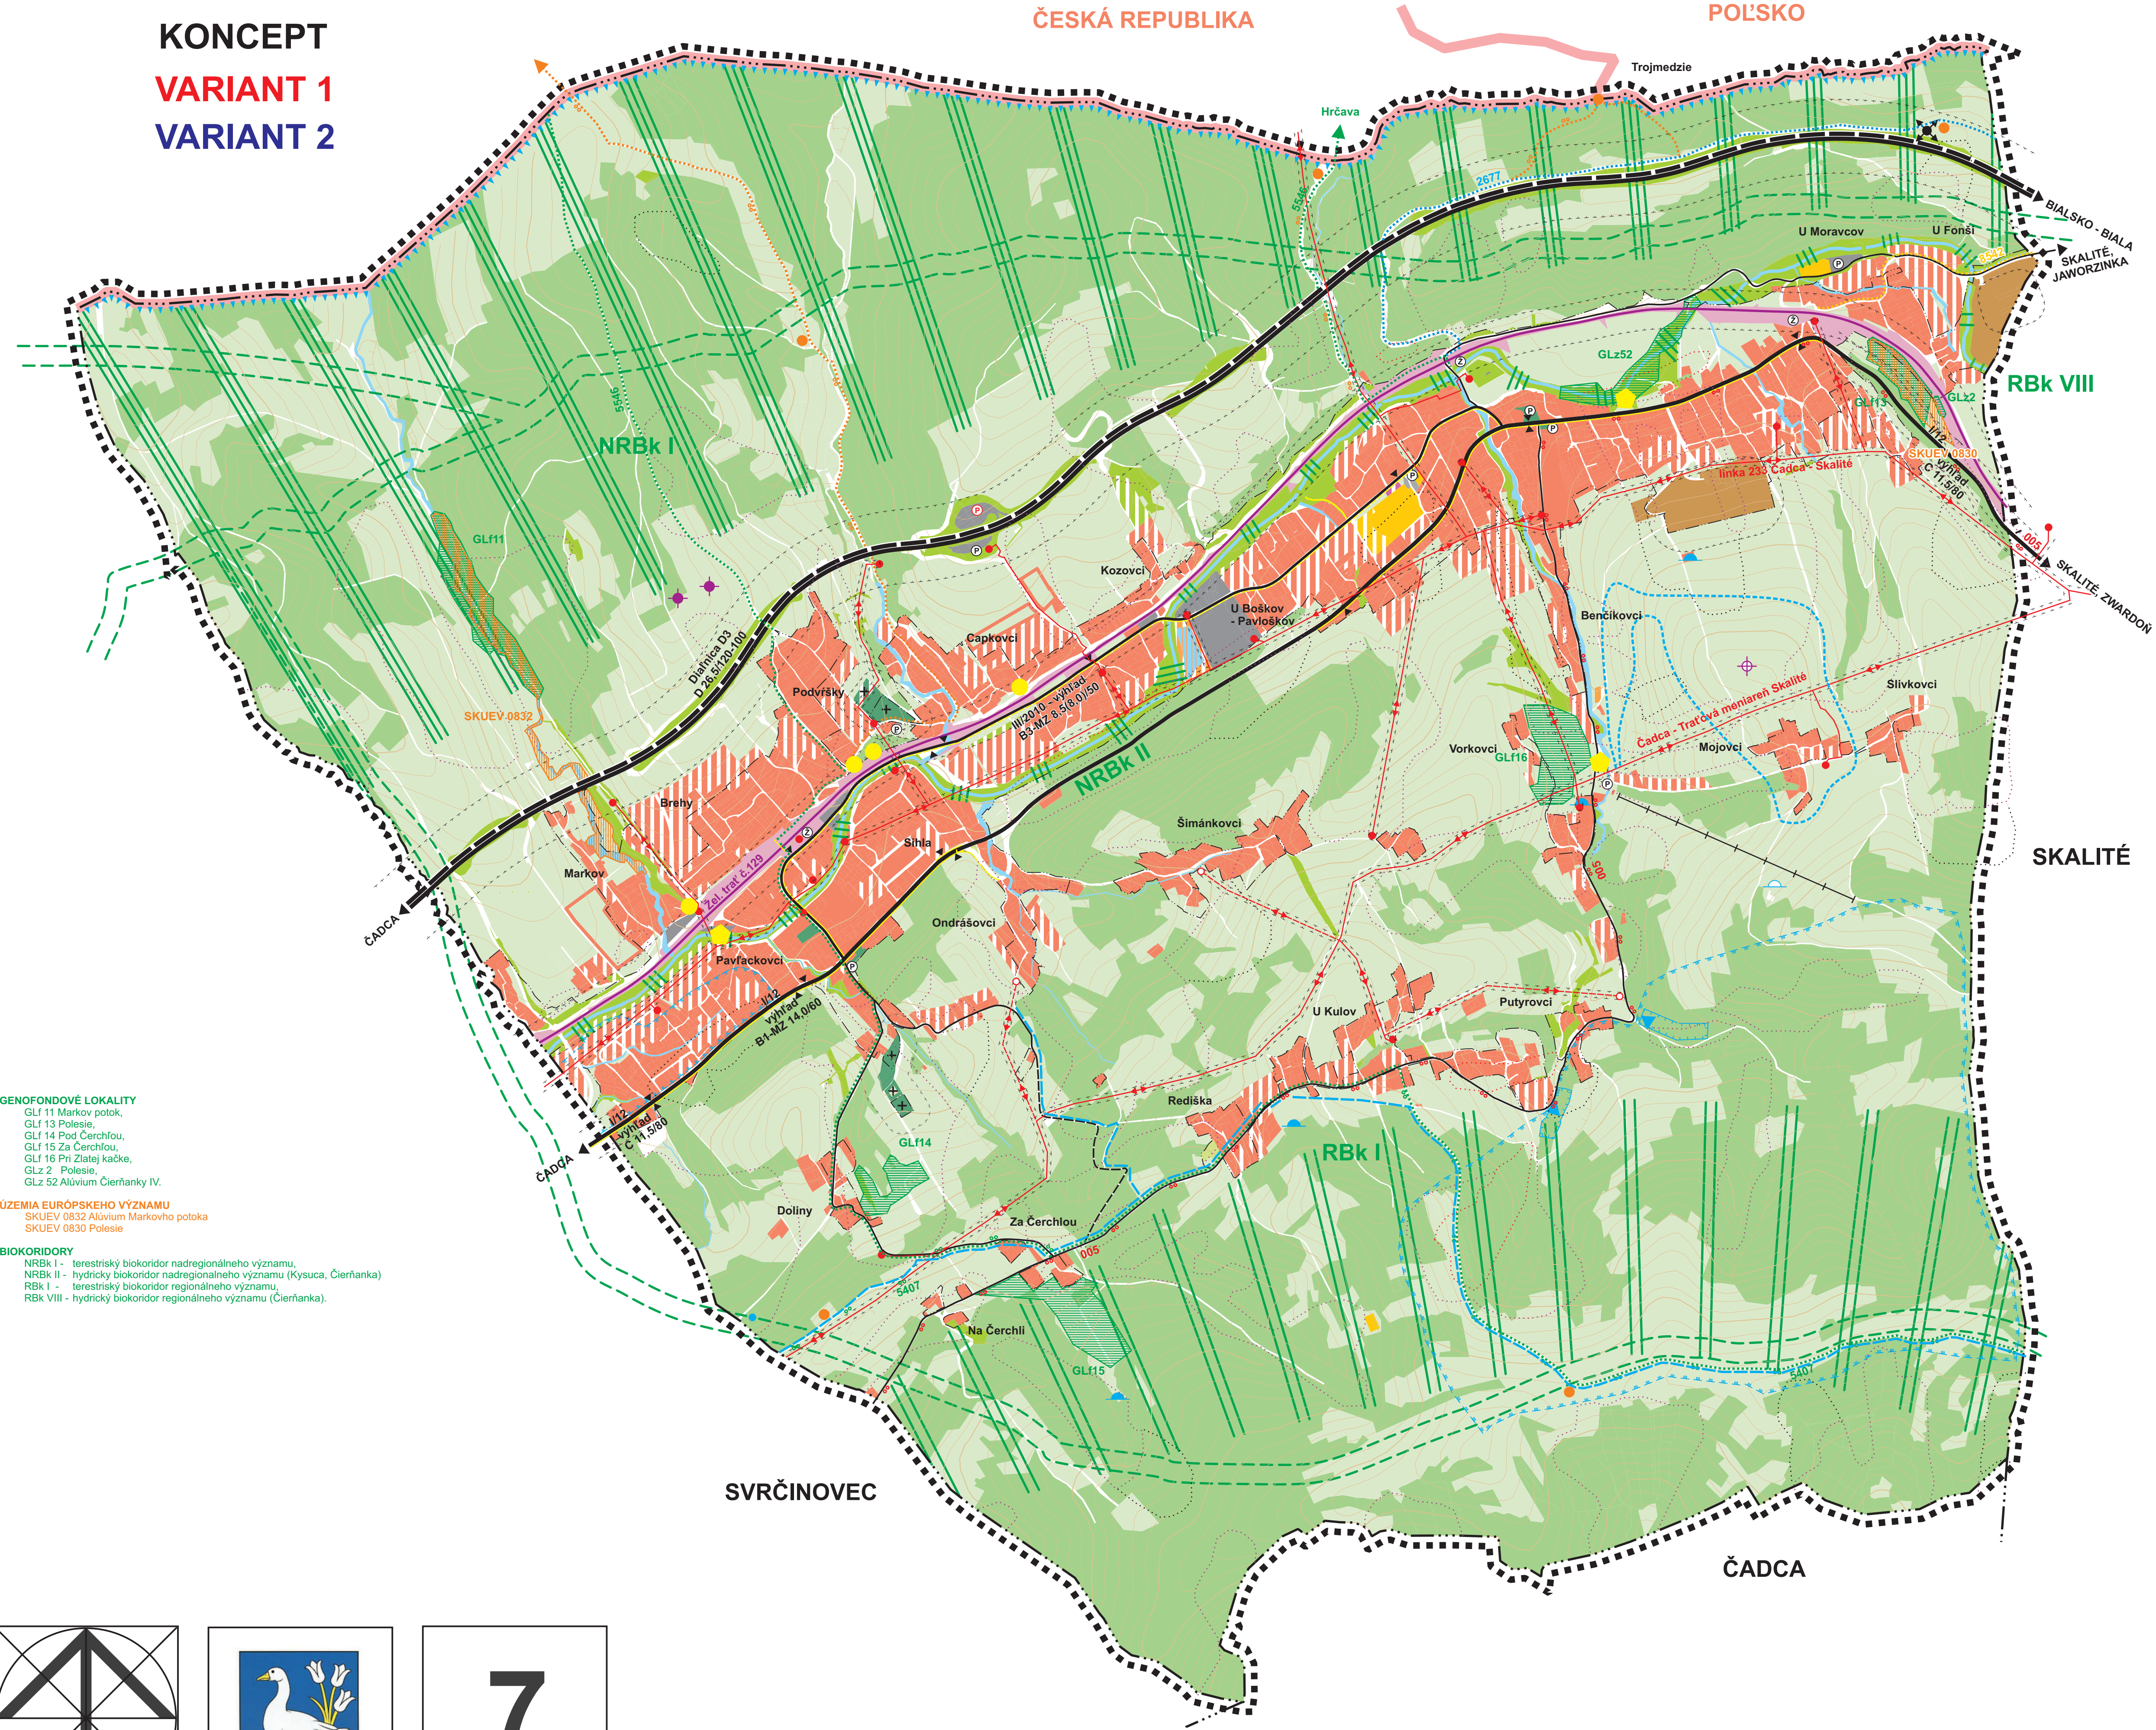

GENOFONDOVÉ LOKALITY
GL11 Markov potok,
GL13 Polesie,
GL14 Pod Čerchlou,
GL15 Za Čerchlou,
GL16 Pri Zlatej kačke,
GL2 Polesie,
GL252 Alúvium Čiernanky IV.

ÚZEMIA EURÓPSKEHO VÝZNAMU
SKUEV 0832 Alúvium Markovho potoka
SKUEV 0830 Polesie

BIOKORIDORY
NRBk I - terestrický biokoridor nadregionálneho významu,
NRBk II - hydrický biokoridor nadregionálneho významu (Kysuca, Čiernanka)
RBk I - terestrický biokoridor regionálneho významu,
RBk VIII - hydrický biokoridor regionálneho významu (Čiernanka).

STAV	NÁVRH	VÝHLAD	
			HRANICA RIEŠENÉHO ÚZEMIA
			ŠTÁTNÁ HRANICA
			HRANICA KATASTRÁLNEHO ÚZEMIA
			HRANICA ZASTAVANÉHO ÚZEMIA K 1 : 1 .1990
			HRANICA OCHRANNÝCH PÁSIEM
			PLOCHY OBYTNÉ, REKREAČNÉ A OBCIANSKEJ VYBAVENOSTI
			PLOCHY VÝROBY A SKLADOV
			PLOCHY POĽNOHOSPODÁRSKÝCH ÚČELOVÝCH ZARIADENÍ
			PLOCHY ŠPORTOVÝCH ZARIADENÍ
			CINTORÍN
			VEREJNÁ ZELEŇ
			SADY, ZÁHRADY
			OSTATNÁ ZELEŇ
			ORNÁ PÓDA, TRVALÉ TRÁVNE PORASTY
			LESY
			VODNÉ TOKY
			ŽELEZNIČNÁ TRÁŤ č. 129, PLOCHY ŽELEZNICE
			ŽELEZNIČNÁ STANICA, ZASTÁVKA
			DIALNICA
			CESTA I/II
			CESTA III. TRIEDY
			VÝZNAMNÉ MIESTNE KOMUNIKÁCIE
			OSTATNÉ KOMUNIKÁCIE
			PEŠIE CHODNÍKY
			AUTOBUSOVÉ ZASTÁVKY
			PARKOVISKÁ
			ZNAČKOVANÉ TURISTICKÉ CHODNÍKY
			NÁUČNÝ A TURISTICKÝ CHODNÍK
			ROZHLADŇA
			ODPOČINKOVÉ MIESTO
			CYKLOTRASY
			LYŽIARSKY VLEK
			LYŽIARSKÉ BEŽECKÉ STOPY
			BIOKORIDOR NADREGIONÁLNEHO VÝZNAMU
			BIOKORIDOR REGIONÁLNEHO VÝZNAMU
			MIGRAČNÝ KORIDOR
			ÚZEMIA EURÓPSKEHO VÝZNAMU
			GENOFONDOVÁ LOKALITA REGIONÁLNEHO VÝZNAMU
			SVAHOVÉ DEFORMÁCIE: AKTÍVNE / POTENCIÁLNE / STABILIZOVANÉ
			SKLÁDKY : ODVEZENÁ / UPRAVENÁ
			HRANICA CHRÁNENEJ VODOHOSPODÁRSKEJ OBLASTI BESKYDY - JAVORNÍKY
			POVODIE VODÁRENSKÉHO TOKU, PHO PITNÝCH VÔD III°
			PÁSMO HYGIENICKEJ OCHRANY VODÁRENSKÉHO ZDROJA II°
			PÁSMO HYGIENICKEJ OCHRANY VODÁRENSKÉHO ZDROJA I°
			VODNÝ ZDROJ
			VODOJEM
			22 kV VN ELEKTRICKÉ VZDUŠNÉ VEDENIE
			22 kV VN ELEKTRICKÉ KÁBLOVÉ VEDENIE
			TRANSFOSTANICA 22/0,4 kV
			STOŽIAR MOBILNÝCH OPERÁTOROV

SPRACOVATEĽ: ÚPN : ING. ARCH. MARIÁN PIVARČÍ		ROK SPRACOVANIA 05/2020			
NÁZOV VÝKRESU: VÝKRES OCHRANY PRÍRODY A TVORBY KRAJINY		MIERKA 1:10 000			
NÁZOV DOKUMENTÁCIE: ÚZEMNÝ PLÁN OBCE ČIERNE KONCEPT		OSOBNE SPÔSOBILA OSOBA NA OŠTAROVANIE ING. ARCH. J. BURIAN			
URBANIZMUS ING. ARCH. M. PIVARČÍ P. KRAJČ	DOPRAVA ING. R. TISO	TECHNICKÉ VYBAVENIE ING. A. KOVALOVÁ	OCHRANA PRÍRODY ING. ARCH. M. PIVARČÍ	GRAFICKÉ PRÁCE ING. ARCH. P. KRAJČ	