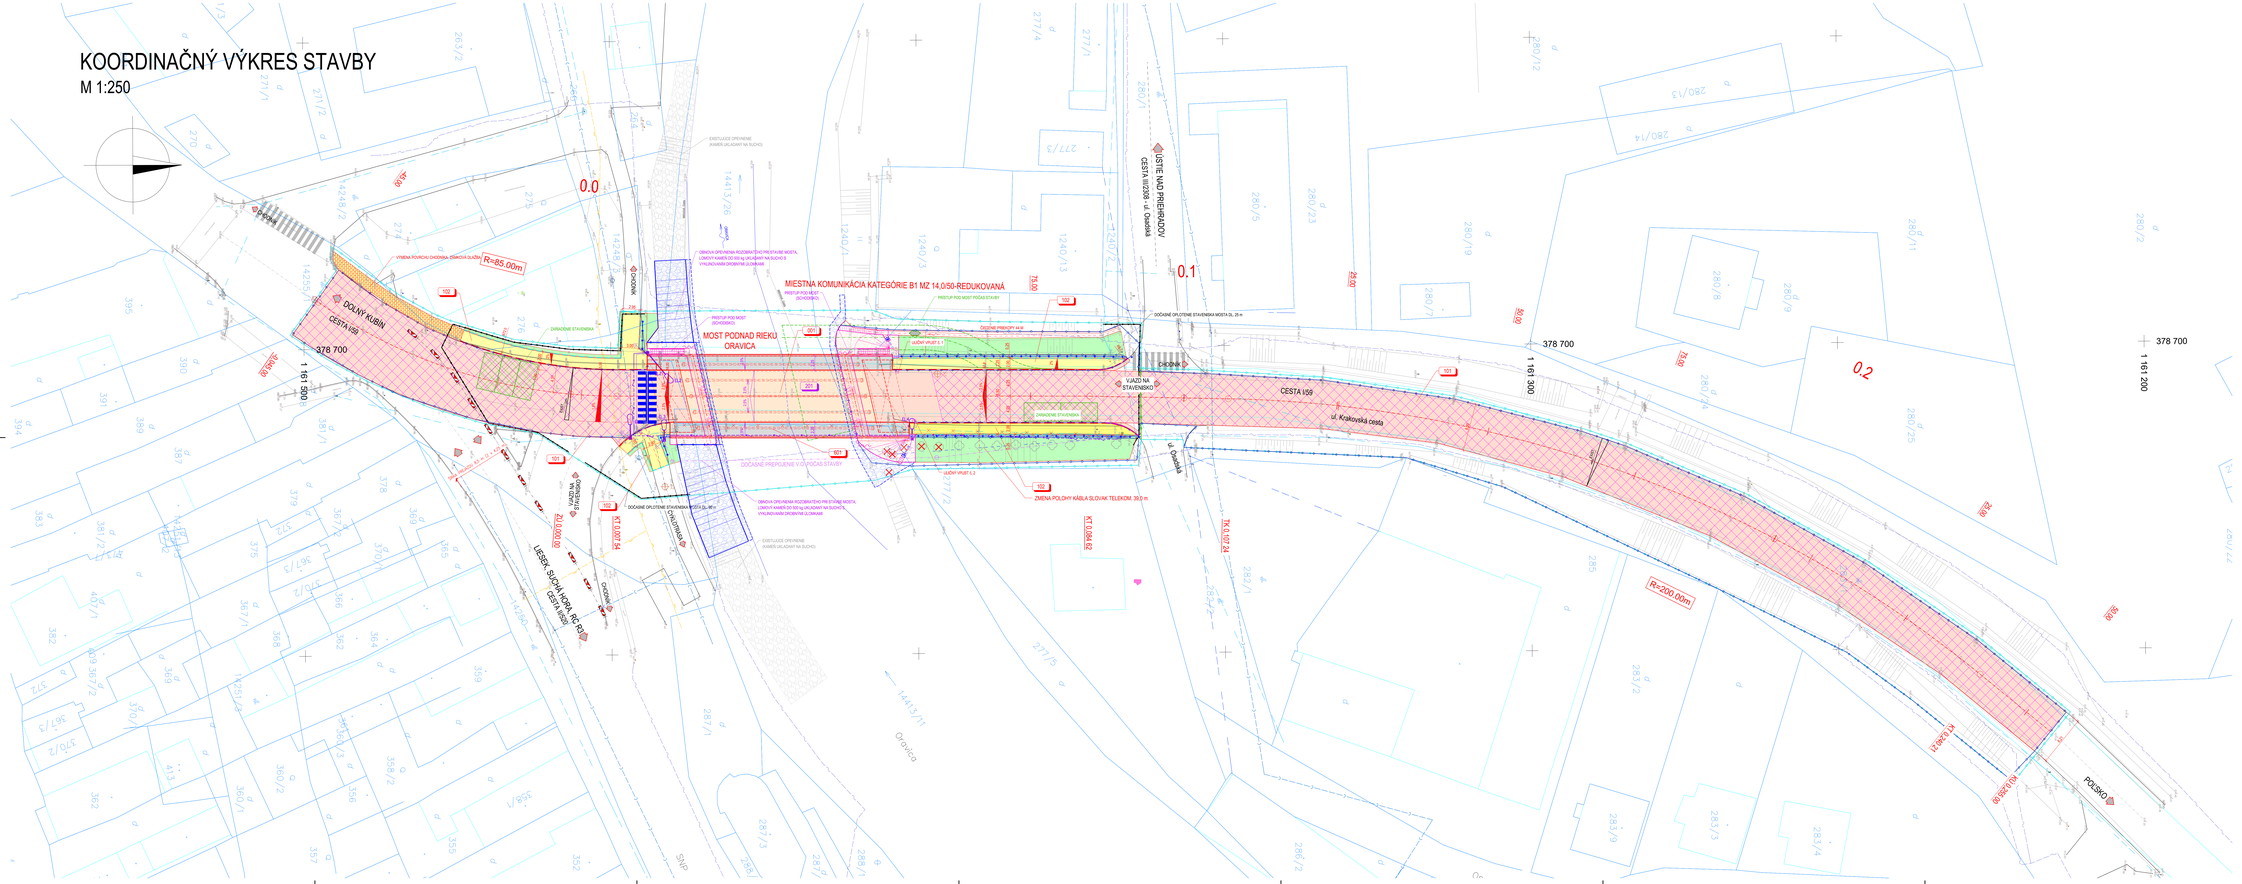
KOORDINAČNÝ VÝKRES STAVBY

M 1:250


0.0
0.1
0.2
MIESTNA KOMUNIKÁCIA KATEGÓRIE B1 MZ 14.0/50-REDUKOVANÁ
MOST PODNAD RIEKU ORAVICA
CESTA I/59
DOLNÝ KUBÍN
