


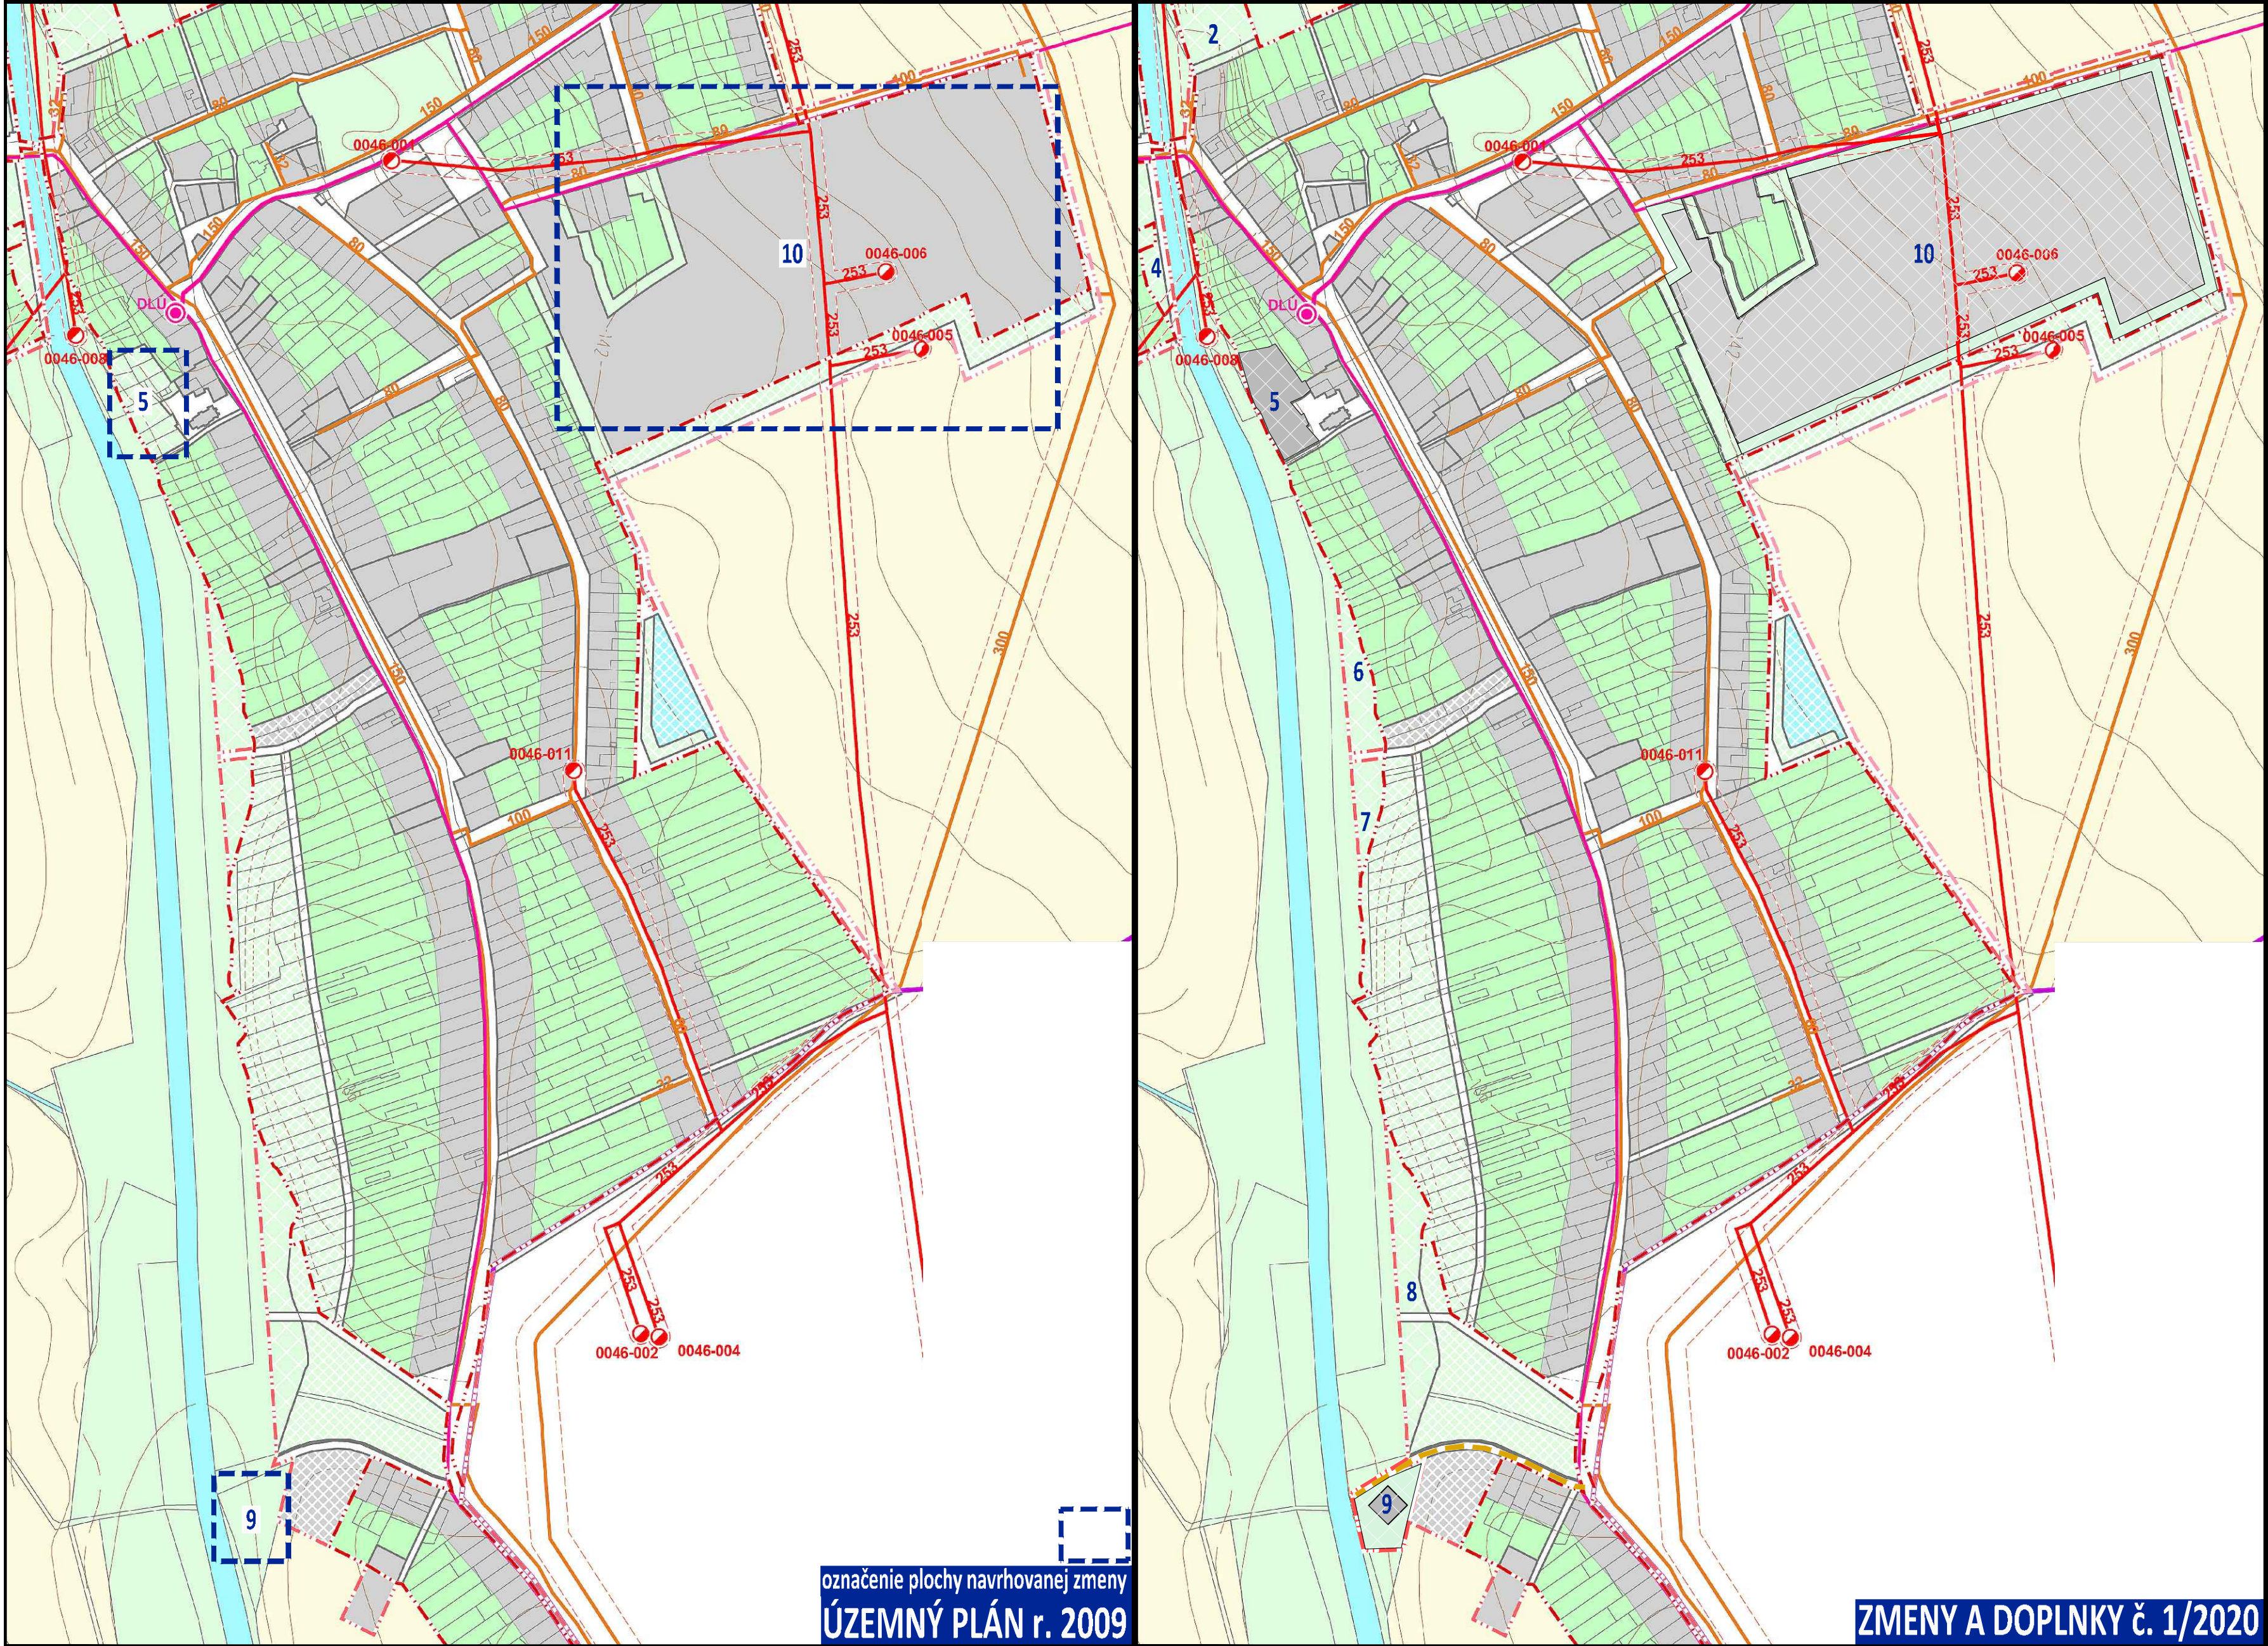

LEGENDA:

- hranice**
- hranica okresu
 - hranica obce
 - hranica katastrálneho územia
 - hranica zastavaného územia
 - hranica zastavaného územia - návrh
 - hranica zastavaného územia - výhľad
 - hranica urbanistického bloku
- etapizácia**
- návrh
 - výhľad
 - zámer, územná rezerva
- elektrifikačná sieť**
- stĺpová transformačná stanica
 - murovaná transformačná stanica
 - stožiarová transformačná stanica
 - transformačná stanica TSBA-k
 - veterná elektrárňa - návrh
 - elektrické vedenie 110 kV vzdušné
 - elektrické vedenie 22 kV vzdušné
 - elektrické vedenie 22 kV káblové
- plynofikačná sieť**
- regulačná stanica
 - priemyselná regulačná stanica
 - plynovod VTL 6.4 MPa
 - plynovod VTL 4.0 MPa
 - plynovod STL 0.1 MPa
- telekomunikačná sieť**
- ATÚ
 - RSÚ
 - DLÚ
 - základňová stanica mobilného operátora
 - optický kábel
 - metalický kábel
- ochranné pásmo**
- ochranné pásmo energetických zariadení
 - ochranné pásmo plynárenských zariadení
- funkčné využitie**
- zastavané plochy bývania, občianskej vybavenosti, výroby
 - krajinná a sídelná zeleň, šport, rekreácia
 - doprava a verejné komunikačné priestory
 - orná pôda
 - vodné plochy, vodné toky
 - nezastaviteľné časti pozemkov

VYSVETLIVKY		
STAV	NÁVRH	
		HRANICA KATASTRÁLNEHO ÚZEMIA
		HRANICA ZASTAVANÉHO ÚZEMIA
		ZASTAVANÉ PLOCHY
		ZELEŇ IZOLAČNÁ

VEREJNÉ TECHNICKÉ VYBAVENIE		
STAV	NÁVRH	
		VPS - verejnoprospesná stavba
		OCHRANNÉ PÁSMO - OP
		VPS TRAFOSTANICA KIOSKOVÁ
		VPS 22KV VZDUŠNÉ ELEKTRICKÉ VEDENIE - NA ZRUŠENIE
		VPS 22KV PODZEMNÉ ELEKTRICKÉ VEDENIE - PREKLÁDKA DO ZEME
		PLYN
		TELEKOMUNIKÁCIE

OBEC RÚBAŇ

OKRES NOVÉ ZÁMKY, NITRIANSKY KRAJ

SPOLČNÝ ÚZEMNÝ PLÁN OBČÍ
BEŠENOV, BRANOVO, DUBNÍK, GBELE, JASOVÁ, NOVÁ VIESKA,
RÚBAŇ, STREKOV, SVÄTÝ PETER, SVODÍN, ŠÁRKAN

ZMENY A DOPLNKY č. 1/2020 - NÁVRH

VÝKRES RIEŠENIA
VEREJNÉHO TECHNICKÉHO VYBAVENIA
NÁVRH KONCEPCIE RIEŠENIA ENERGETIKY,
TELEKOMUNIKÁCIÍ, INFORMAČNÝCH SIETÍ A ICH ZARIADENÍ

6b

OBSTARÁVATEL:
ZHOTOVITEĽ:
ODBORNE SPÔSOBILÁ OSOBA NA OBSTARANIE ÚPD:

Obec Rúbaň, obecný úrad č. 27, 941 36 Rúbaň, Ing. Štěpánka Zacharová (starostka obce), 0905/417 737, starosta@obecruban.sk
Ing. arch. Janka Privalincová, 0905 116 554, jprivalincova@gmail.com
Ing. Peter Hanesz, 0905 323 004 hanesz@proinvest.sk

