


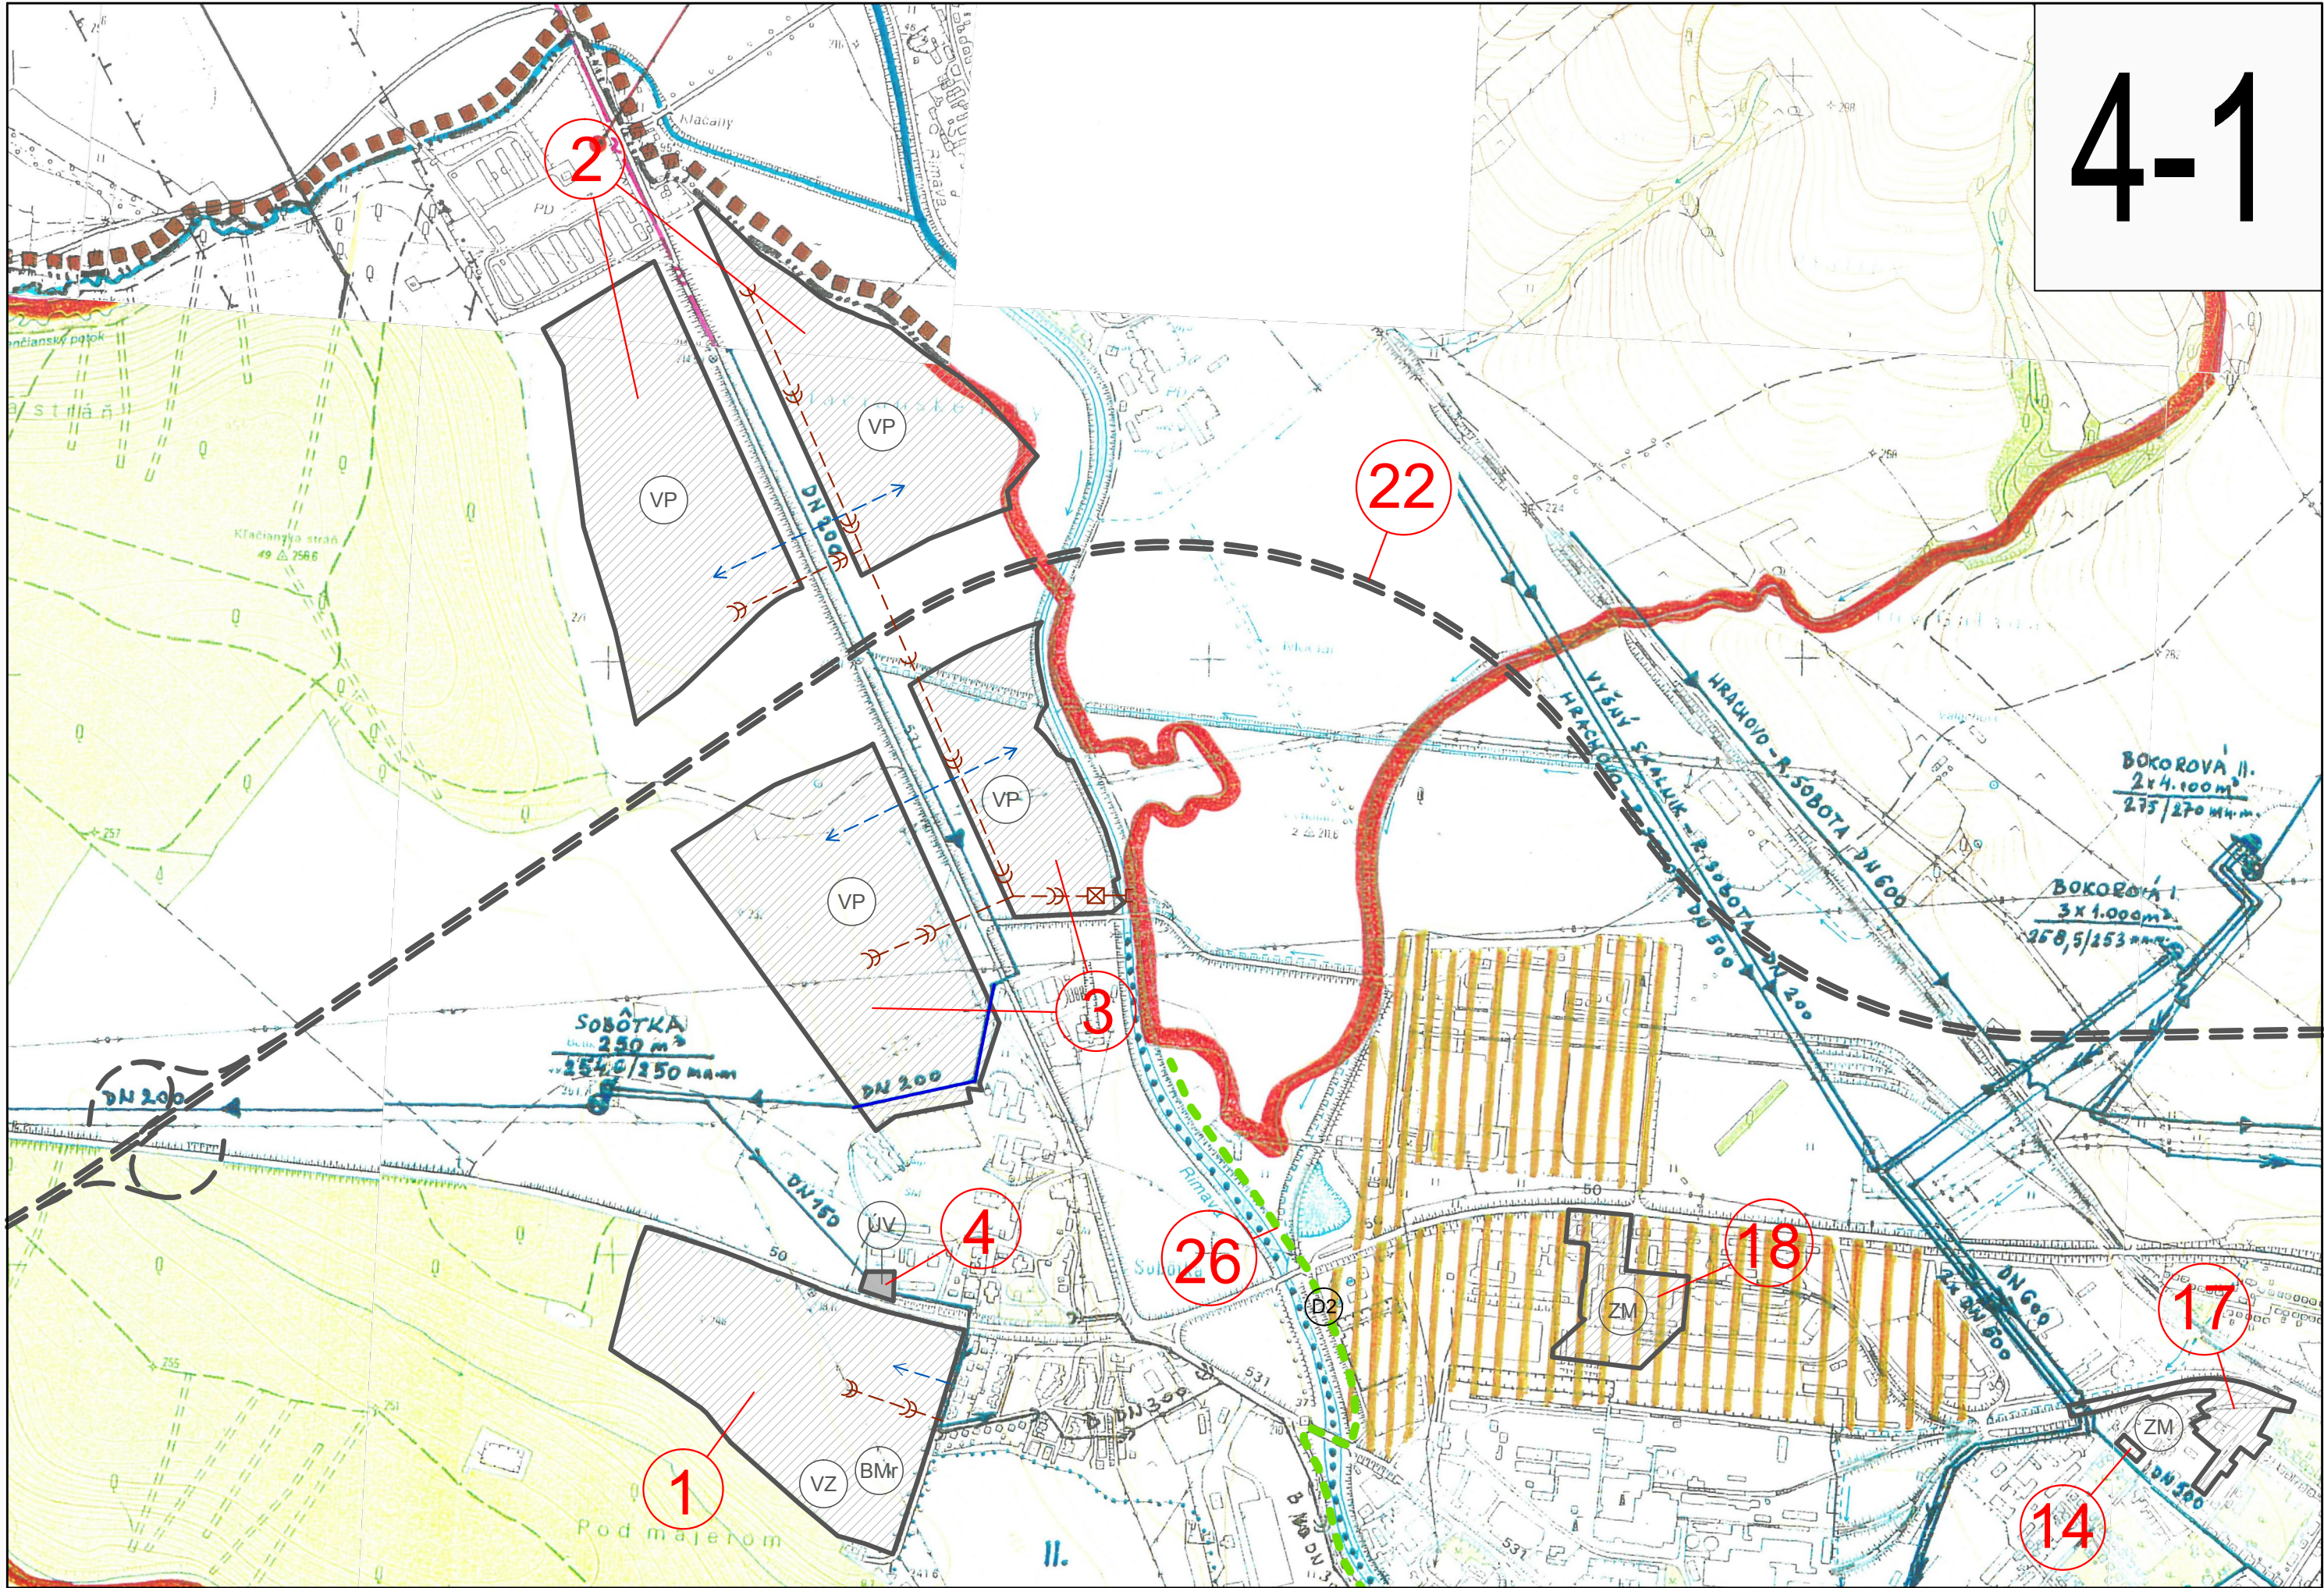

4-1

ÚZEMNÝ PLÁN MESTA
RIMAVSKÁ SOBOTA
ZMENY A DOPLNKY č.7

LOKALITY č. 1 2 3 4 14 17 18 22 26

KOMPLEXNÝ NÁVRH

STAV	NÁVRH	
		HRANICA RIEŠENÉHO ÚZEMIA
		PRÍVODNÉ POTRUBIE SKUPINOVÉHO VODOVODU
		ZÁSOBNÉ POTRUBIE I. TLAKOVÉ PÁSMO
		ZÁSOBNÉ POTRUBIE II. TLAKOVÉ PÁSMO
		HLAVNÉ ROZVODNÉ POTRUBIE
		VODOJEM
		VODÁRENSKÉ ZARIADENIA NA ZRUŠENIE
		ČERPACIA STANICA PITNEJ VODY
		VODÁRENSKÝ ZDROJ
		PHO II. STUPŇA VODÁRENSKÉHO ZDROJA
		HRANICA TLAKOVÉHO PÁSMO
		OZNAČENIE TLAKOVÉHO PÁSMO
		HLAVNÝ ZBERAČ SPLAŠKOVEJ KANALIZÁCIE
		HLAVNÝ ZBERAČ JEDNOTNEJ KANALIZÁCIE
		TLAKOVÁ KANALIZÁCIA
		ČERPACIA STANICA SPLAŠKOVÝCH VÔD
		ČOV RIMAVSKÁ SOBOTA
		ČOV OBECNÁ
		INDIVIDUÁLNE ZNEŠKODŇOVANIE SPLAŠKOVÝCH VÔD
		ÚPRAVA RIMAVY
		CYKLOTRASA
		HRANICA LOKALITY
		18 OZNAČENIE LOKALITY PRE Z a D

LEGENDA PLATÍ PRE VÝKRESY č.4-1 AŽ 4-6

OBSTARÁVATEL:	MESTO RIMAVSKÁ SOBOTA
AKCIA:	ÚZEMNÝ PLÁN MESTA RIMAVSKÁ SOBOTA ZMENY A DOPLNKY č.7
ZODP. PROJEKTANT:	ING. ARCH. VLADIMÍR RAGAN
VYPRACOVAL:	ING. ARCH. VLADIMÍR RAGAN
DÁTUM:	NOVEMBER 2020
NÁZOV VÝKRESU:	VODNÉ HOSPODÁRSTVO

Číslo výkresu:
4-1
MIERKA:
1:10 000