
DRUH POVRCHU ÚZEMIA	IHLIČNATÝ LES, LÚKY
KATASTRÁLNA JEDNOTKA	TELGART

M 1:100/100

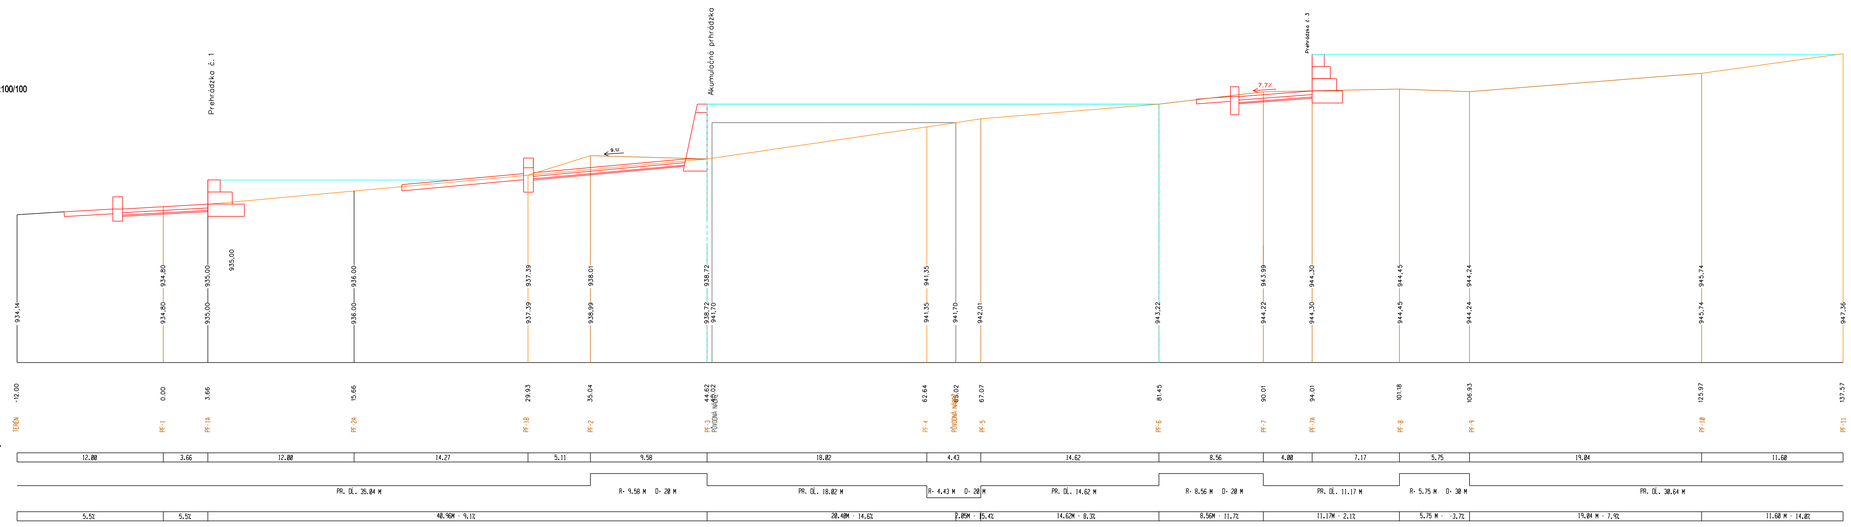

ZODP. PROJ.:	VYPRACOVAL:	KRESLIL:	EVIS-A spol. s r. o.
Ing. Belic	Ing. Belic	Ing. Belic	Poľná č. 102, 974 05 Banská Bystrica
INVESTOR: Pozemkové spoločenstvo Telgárt			
AKCIA: Vodostavebné opatrenia na potoku Handulín			DSP, DRS
		Zákazka č. 03/2020	Mierka 1:100
KÚ: Telgárt		Dátum :02/2020	POČET A4: 5
OBSAH: Pozdĺžny profil - celkový		Číslo prílohy: E2	Číslo kópie: