PF-1B
0.029 93 km

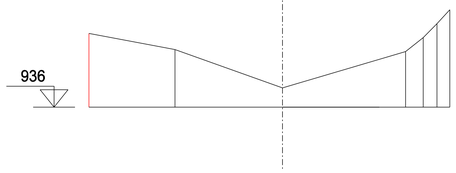

PF-2
0.035 04 km

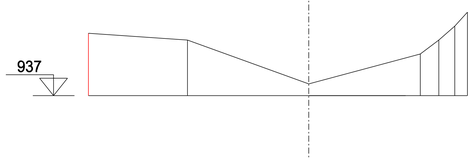

PF-3
0.044 62 km

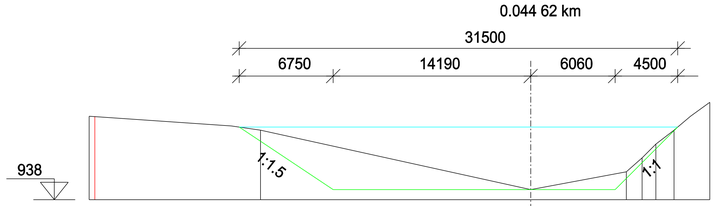

PF-4
0.062 64 km

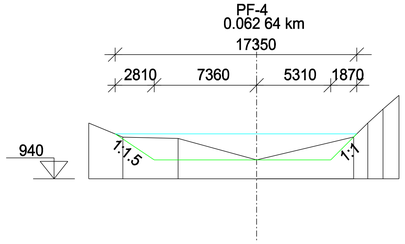

PF-5
0.067 07 km

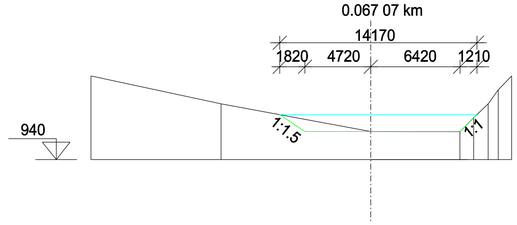

PF-6
0.081 45 km

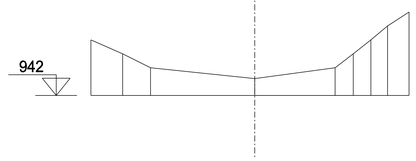

ZODP. PROJ.:	VYPRACOVAL:	KRESLIL:	EVIS - A spol. s r. o. Poľná č. 102, 974 05 Banská Bystrica
Ing. Belic	Ing. Belic	Ing. Belic	
INVESTOR: Pozemkové spoločenstvo Telgárt			
AKCIA: Vodozádržné opatrenia na potoku Handulín			DSP, DRS
		Zák. č. 03/2020	Mierka : 1:25
KÚ: Telgárt		Dátum : 02/2020	Počet A4 : 4
OBSAH: Akumulačná prehrádzka - priečne rezy terénom		Číslo prílohy : E 8	Číslo kópie :