PREHRÁDZKA ČÍSLO 1
PF- 1A - Ø.003 66 KM

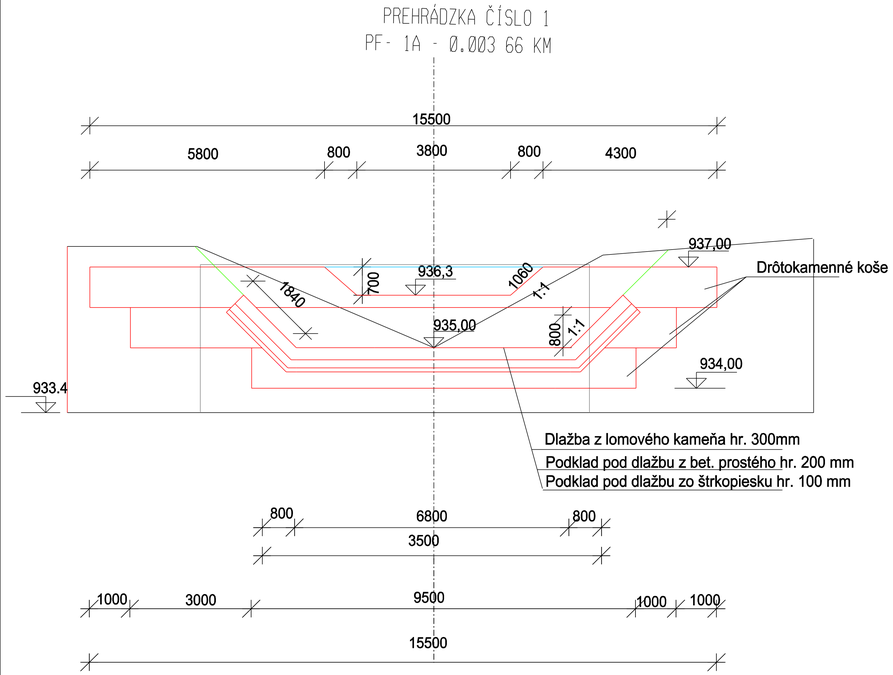

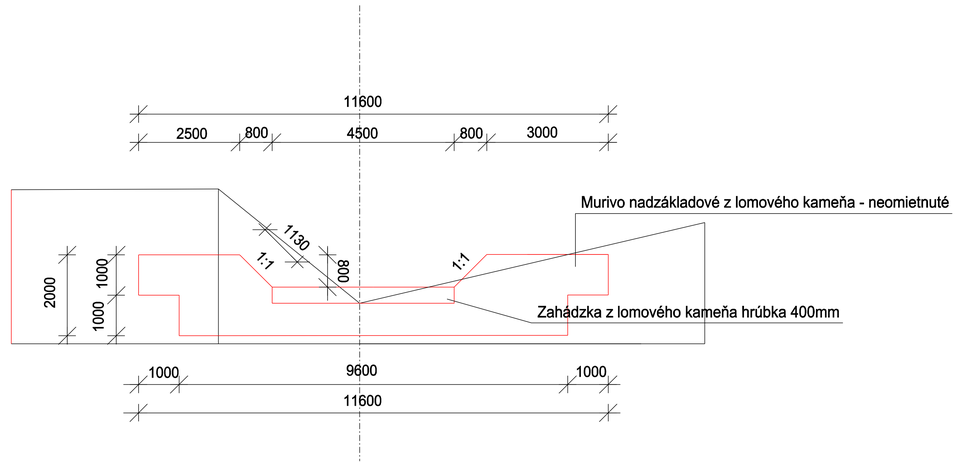

ZODP. PROJ.:	VYPRACOVAL:	KRESLIL:	EVIS - A spol. s r. o. Poľná č. 102, 974 05 Banská Bystrica	
Ing. Belic	Ing. Belic	Ing. Belic		
INVESTOR: Pozemkové spoločenstvo Telgárt			DSP, DRS	
AKCIA: Vodozádržné opatrenia na potoku Handulín			Zák. č. 03/2020	Mierka : 1:100
KÚ: Telgárt			Dátum : 02/2020	Počet A4 :3
OBSAH: Prehrádzka číslo 1 - pohľady			Číslo prílohy : E3	Číslo kópie :

..\E3_Prehradzka cislo 1 - pohlady.dgn 3. 3. 2020 19:10:36