

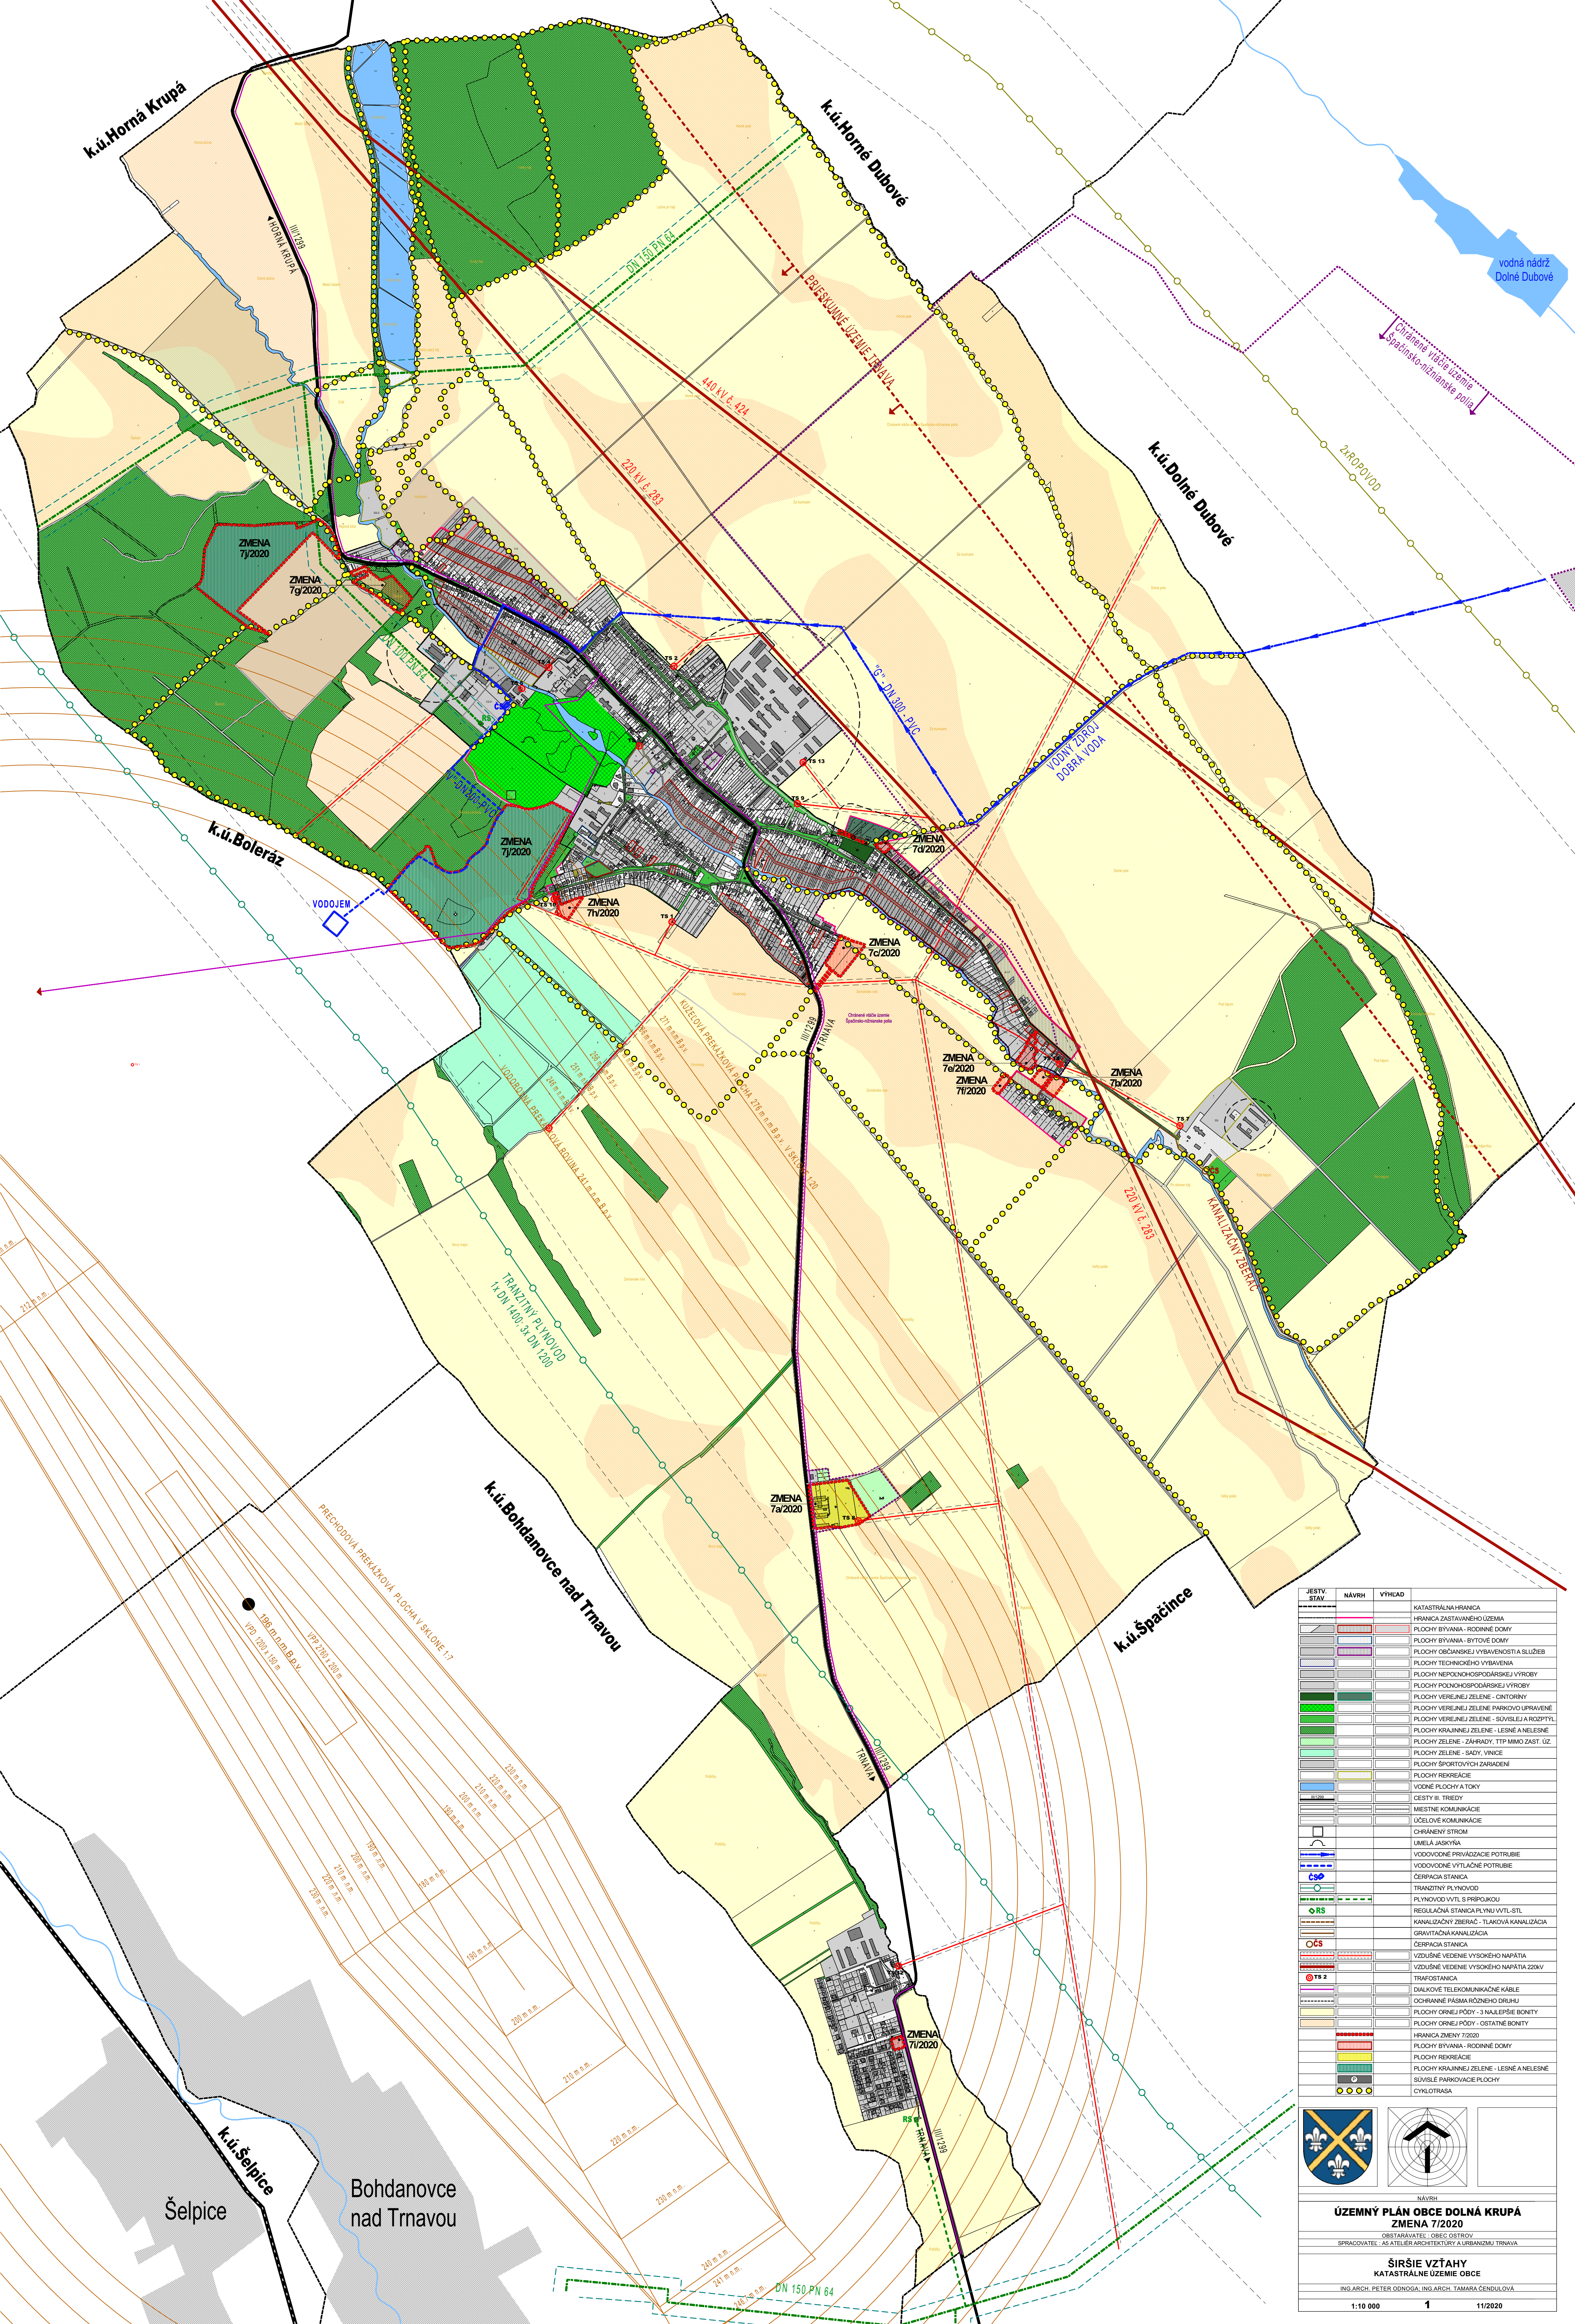
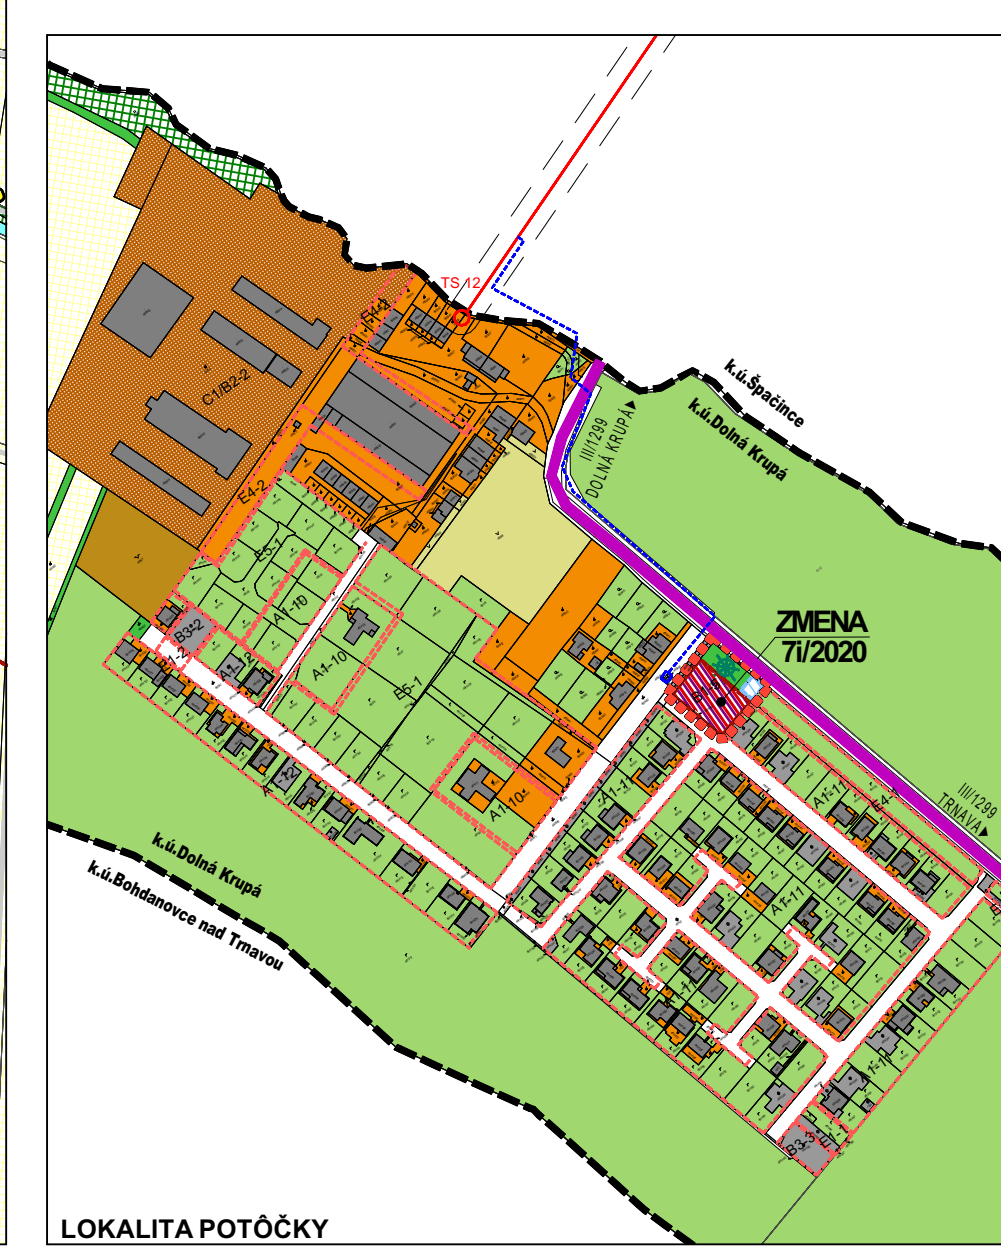


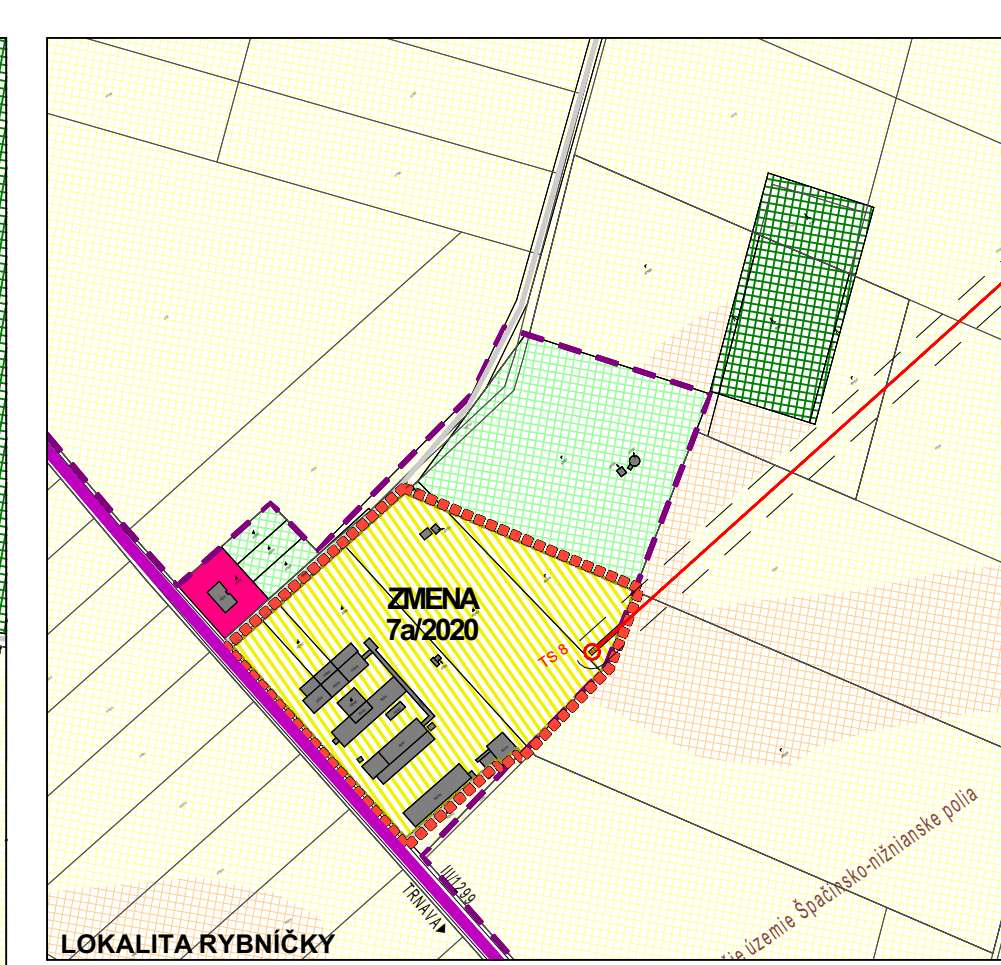

JESTV. STAV	NÁVRH	VÝHĽAD
		KATASTRÁLNA HRANICA
		HRANICA ZASTAVANÉHO ÚZEMIA
		PLOCHY BYVANIA - RODINNÉ DOMY
		PLOCHY BYVANIA - BYTOVÉ DOMY
		PLOCHY OBČANSKEJ VYBAVENOSTI A SLUŽIEB
		PLOCHY TECHNICKÉHO VYBAVENIA
		PLOCHY NEPOĽNOHOSPODÁRSKEJ VÝROBY
		PLOCHY POĽNOHOSPODÁRSKEJ VÝROBY
		PLOCHY VEREJNEJ ZELENE - CINTORINY
		PLOCHY VEREJNEJ ZELENE PARKOVOU UPRÁVENE
		PLOCHY VEREJNEJ ZELENE - SOUVISLÉ A ROZPTÝL.
		PLOCHY KRAJINNEJ ZELENE - LESNÉ A NELESNÉ
		PLOCHY ZELENE - ZÁHRADY, TTP MIMO ZAST. ÚZ.
		PLOCHY ZELENE - SADY, VINICE
		PLOCHY ŠPORTOVÝCH ZARIADENÍ
		PLOCHY REKREÁCIE
		VOĽNÉ PLOCHY A TOKY
		CESTY III. TRIEDY
		MIESTNE KOMUNIKÁCIE
		ÚČELOVÉ KOMUNIKÁCIE
		CHRÁNENÝ STROM
		UMIELA JAKÝKVA
		VODOVODNÉ PRÍVÁŽDZACE POTRUBIE
		VODOVODNÉ VÝTLAČNÉ POTRUBIE
		ČERPAČIA STANICA
		TRANZITNÝ PLYNOVOD
		PLYNOVOD VVTL S PRÍPOJKOU
		REGULAČNÁ STANICA PLYNU VVTL-STL
		KANALIZAČNÝ ZBERAČ - TLAKOVÁ KANALIZÁCIA
		GRAVITAČNÁ KANALIZÁCIA
		ČERPAČIA STANICA
		VZDUŠNÉ VEDENIE VYSOKÉHO NAPÄTIA
		VZDUŠNÉ VEDENIE VYSOKÉHO NAPÄTIA 220KV
		TRAFOSTANICA
		DLAŽKOVÉ TELEKOMUNIKAČNÉ KÁBLE
		CHRÁNENÉ PÁSMA RÔZNEHO DRUHU
		PLOCHY ORNEJ PÔDY - 3 NAJLEPŠIE BONITY
		PLOCHY ORNEJ PÔDY - OSTATNÉ BONITY
		HRANICA ZMENY 7/2020
		PLOCHY BYVANIA - RODINNÉ DOMY
		PLOCHY REKREÁCIE
		PLOCHY KRAJINNEJ ZELENE - LESNÉ A NELESNÉ
		SOUVISLÉ PARKOVACIE PLOCHY
		CYKLOTRASA

NÁVRH
ÚZEMNÝ PLÁN OBCE DOLNÁ KRUPÁ
ZMENA 7/2020
SIEŤARÁVATEĽ: OREK OSTRŮV
SPRACOVATEĽ: AS ATELIER ARCHITECTURY A URBANIZMU TRNÁVA
ŠIRŠIE VZŤAHY
KATASTRÁLNE ÚZEMIE OBCE
ING. ARCH. PETER DÖRGA, ING. ARCH. TAMARA ČENČULOVÁ
1:10 000 **1** 11/2020

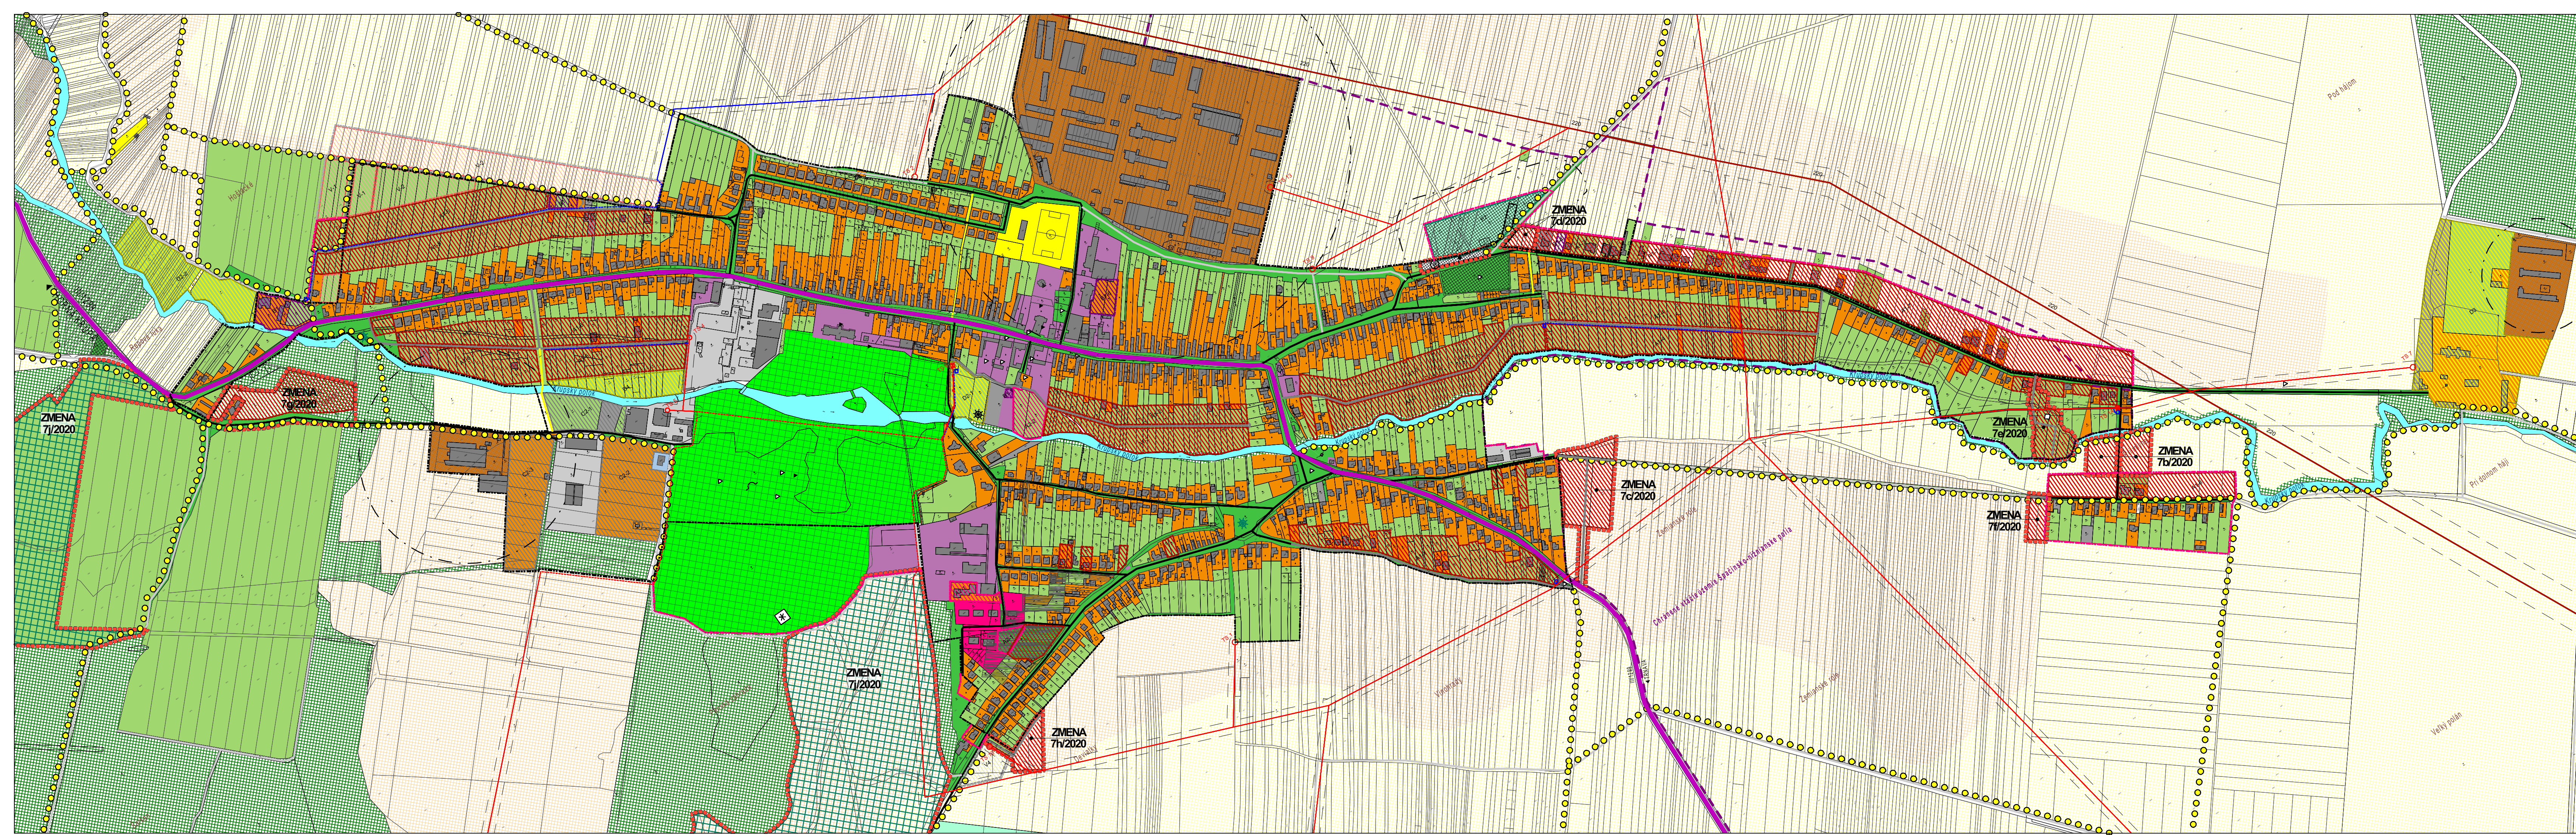

JESTV. STAV	NÁVRH	VÝHLAD
		KATASTRÁLNÁ HRANICA
		HRANICA ZASTAVANÉHO ÚZEMIA
		HRANICA ZMENY 7/2020
		PLOCHY BYVANIA - RODINNÉ DOMY
		PLOCHY BYVANIA - BYTOVÉ DOMY
		PLOCHY OBČANSKEJ VYBAVENOSTI A SLUŽIEB
		PLOCHY TECHNICKÉHO VYBAVENIA
		PLOCHY NEPOĽNOHOSPODÁRSKEJ VÝROBY
		PLOCHY POĽNOHOSPODÁRSKEJ VÝROBY
		PLOCHY VEREJNEJ ZELENÉ - CINTORINY
		PLOCHY VEREJNEJ ZELENÉ - PARKOVO UPRÁVENÉ
		PLOCHY VEREJNEJ ZELENÉ - SUVISLÉ A ROZPTÝL.
		PLOCHY KRAJINEJ ZELENÉ - LESNÉ A NELESNÉ
		PLOCHY ZELENÉ - ZÁHRADY, TTP MIMO ZAST. ÚZ.
		PLOCHY ZELENÉ - SADY, VINICE
		PLOCHY ŠPORTOVÝCH ZARIADENÍ
		PLOCHY REKREÁCIE
		VODNÉ PLOCHY A TOKY
		PLOCHY ORNEJ PÔDY - 3 NAJLEPŠIE BONITY
		PLOCHY ORNEJ PÔDY - OSTATNÉ BONITY
		CESTY III. TRIEDY
		MIESTNE KOMUNIKÁCIE
		ÚČELOVÉ KOMUNIKÁCIE
		PRÍSTUPOVÉ CHODNÍKY
		SUVISLÉ PARKOVACIE PLOCHY
		DETSKÉ HRISKO
		KULTÚRNA PAMiatKA ZAPÍSANÁ V ÚZPZ
		OBJEKT PAMiatKOVÉHO ZÁJMU
		PAMiatKOVÉ MIESTA OBCE
		CHRÁNENÝ STROM
		UMELÁ JASKYŇA
		VEDENIE VYSOKÉHO NAPÁTIA - VZDUŠNÉ / KÁBLOVÉ
		VEDENIE VYSOKÉHO NAPÁTIA 220
		TRAFOSTANICA
		OCHRANNÉ PÁSMA RÔZNEHO DRUHU
		CYKLOTRASA

NÁVRH

ÚZEMNÝ PLÁN OBCE DOLNÁ KRUPÁ
ZMENA 7/2020

OBSTARÁVATEĽ : DOLNÁ KRUPÁ
SPRACOVATEĽ : AS ATELIER ARCHITECTURY A URBANIZMU TRNÁVA




KOMPLEXNÝ VÝKRES
PRIESTOROVÉHO USPORIADANIA
A FUNKČNÉHO VYUŽITIA ÚZEMIA

ING. ARCH. PETER ODNOGA; ING. ARCH. TAMARA ČENDULOVÁ



1:5 000

2

07/2020

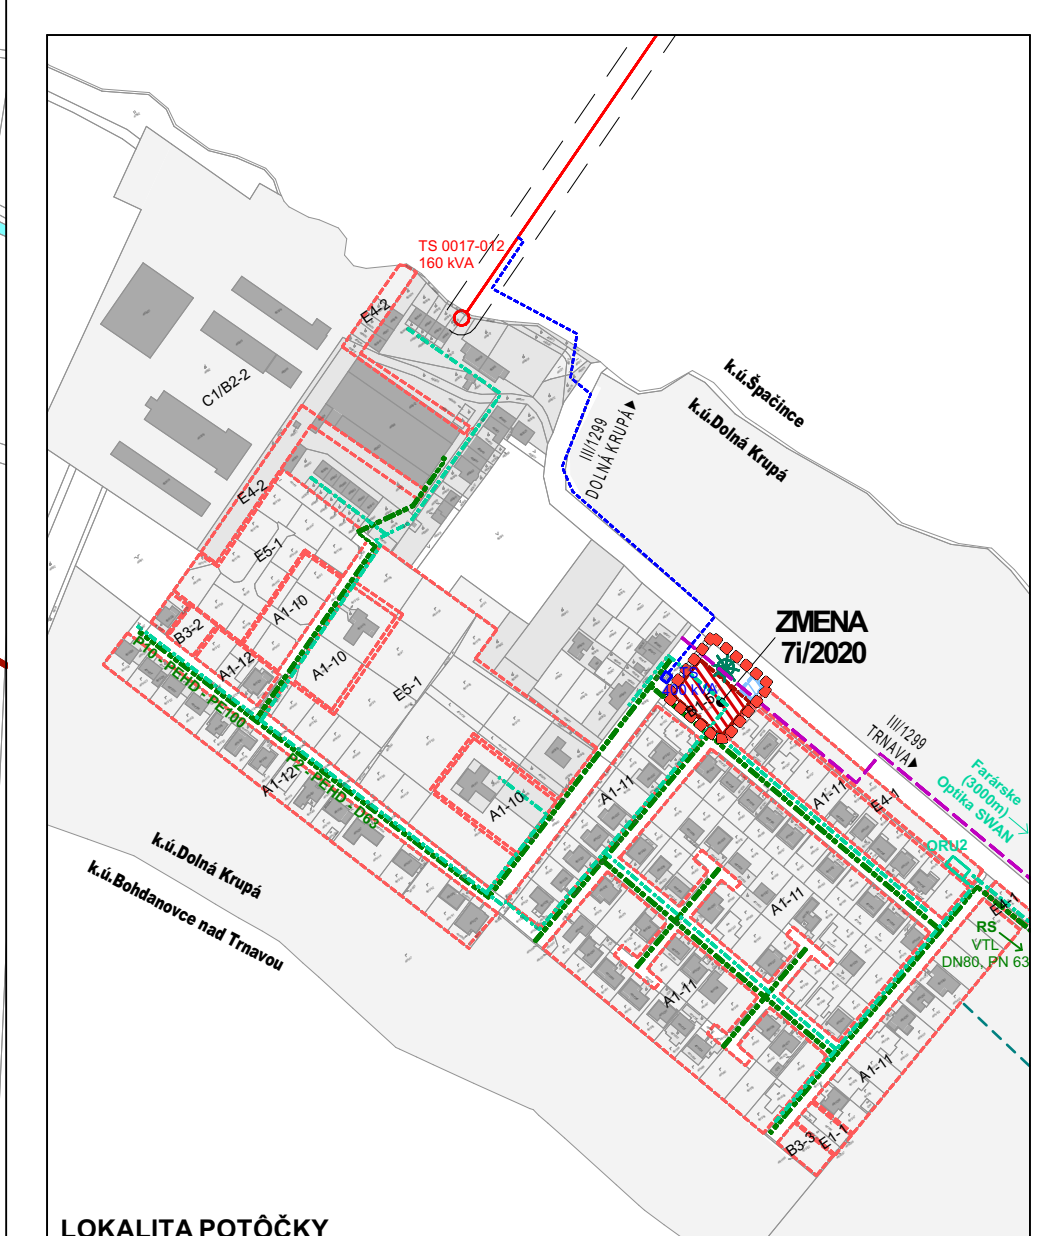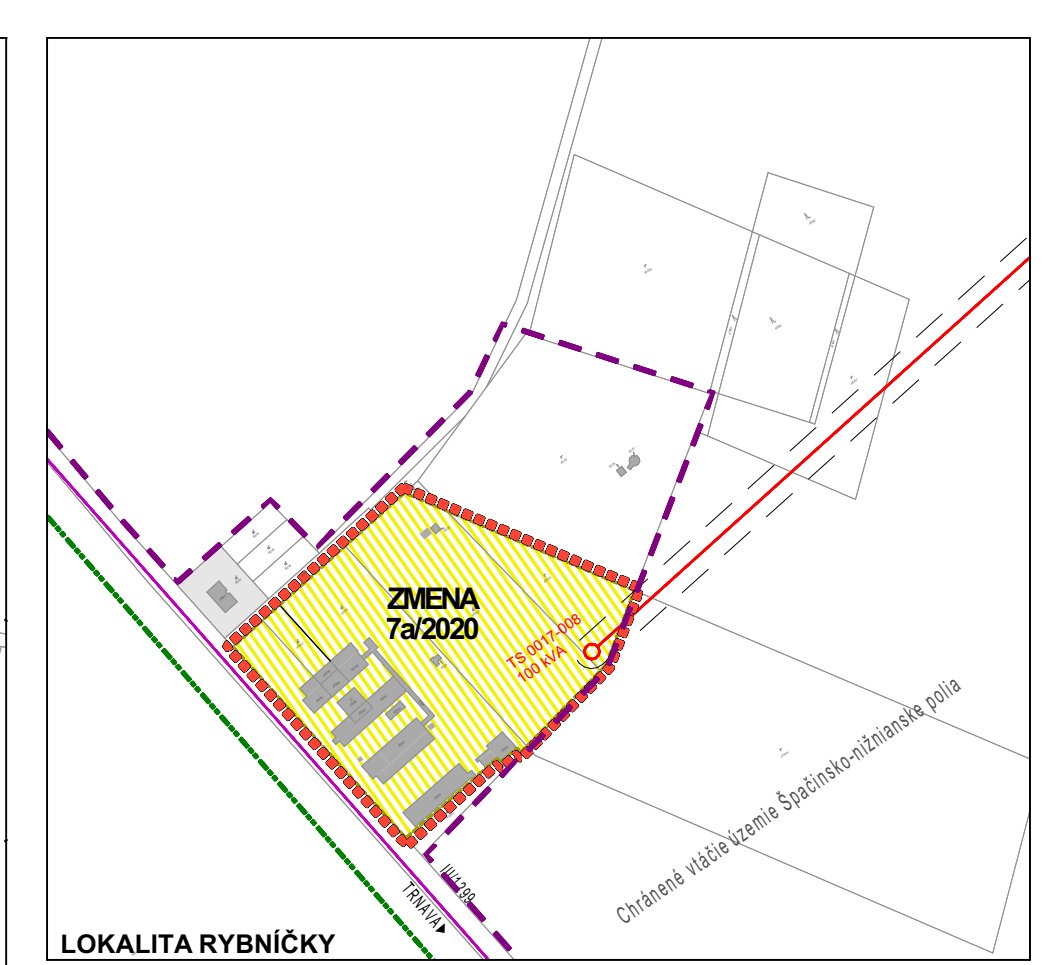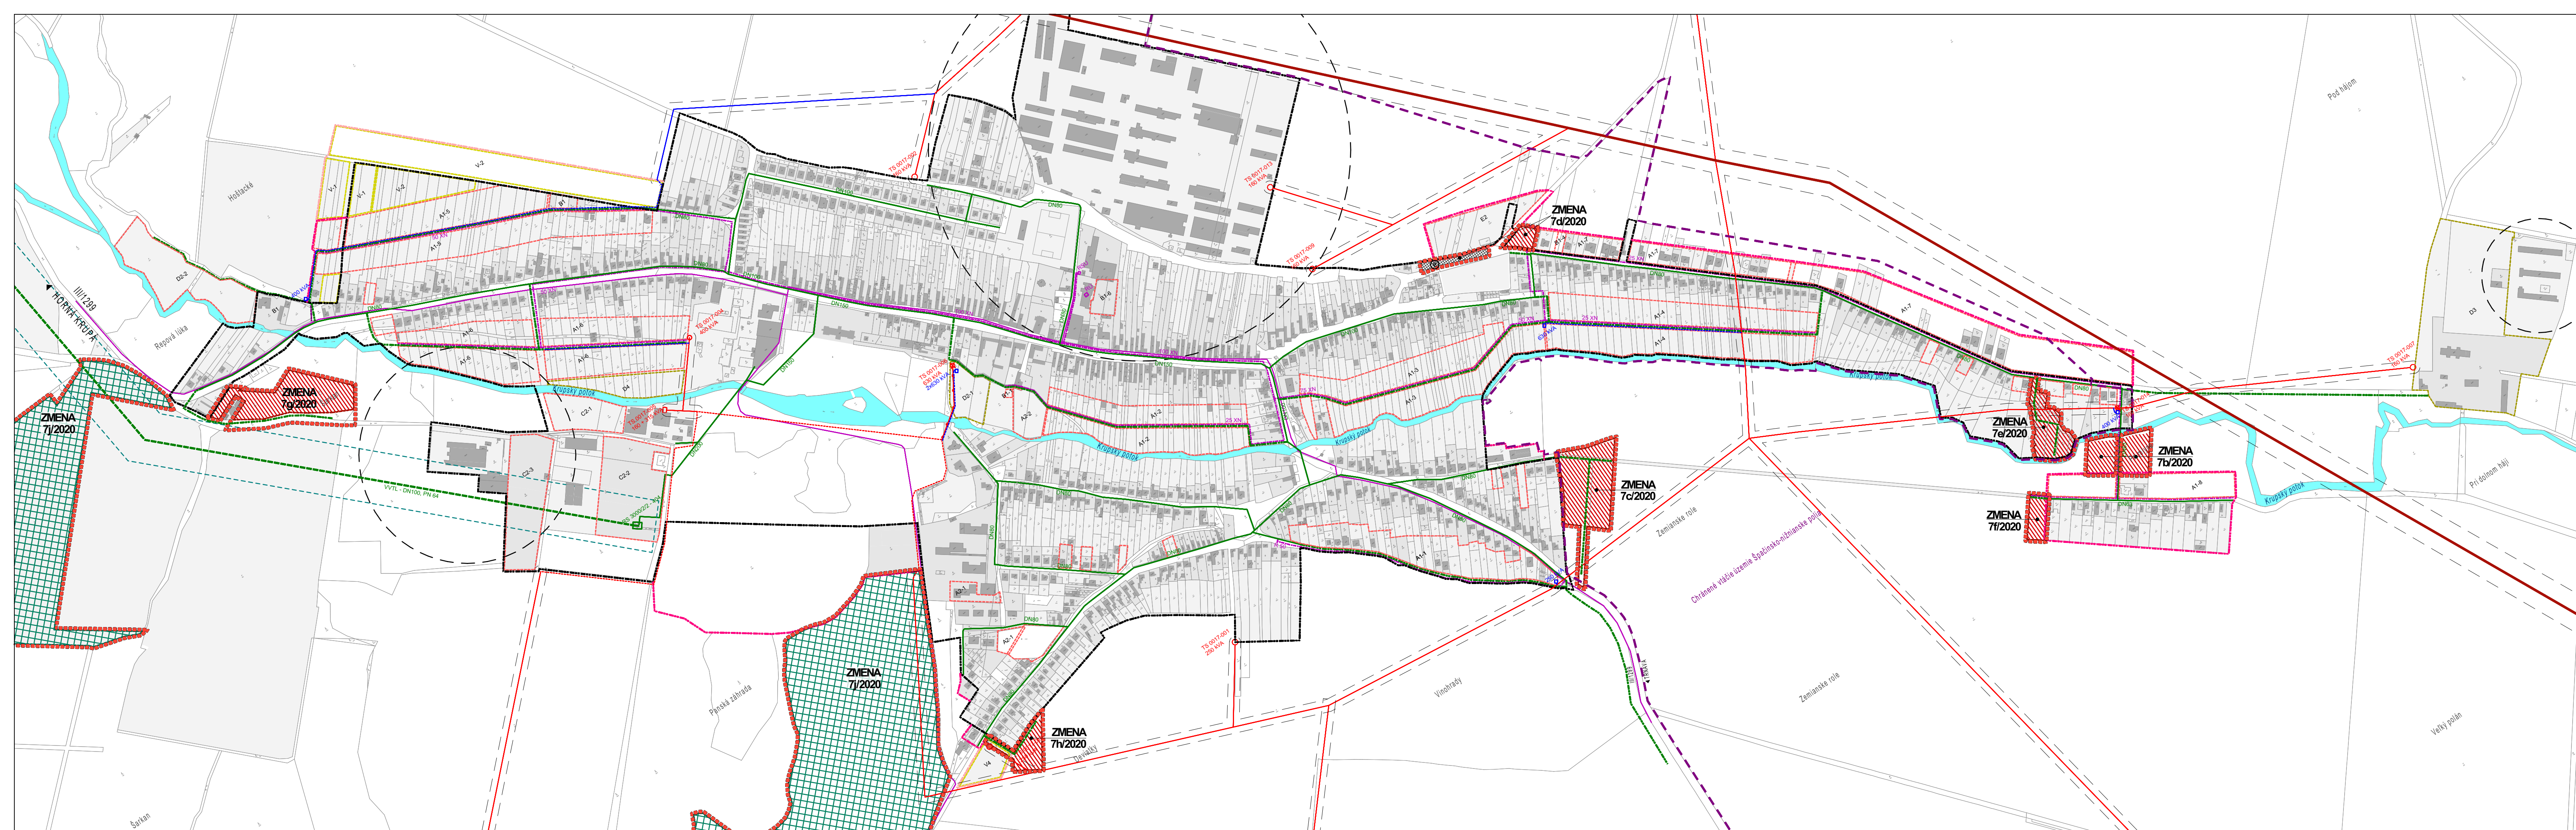

JESTV. STAV	NÁVRH	VÝHLAD	KATASTRÁLNA HRANICA
			HRANICA ZASTAVANÉHO ÚZEMIA
			HRANICA ZMENY 7/2020
			HRANICA ROZVOJOVÝCH LOKALIT
	A1-2	V1	OZNAČENIE ROZVOJOVÝCH LOKALIT
			OCHRANNÉ PÁSMA VŠETKYCH DRUHOV
			CHRÁNENÉ VÝTÁČIE ÚZEMIE SPAČIN-NÍŽNANSKE POLIA
			PLOCHY BYŤANIA - RODINNÉ DOMY
			PLOCHY VEREJNEJ ZELENÉ PARKOVO UPRAVENÉ
			PLOCHY REKREÁCIE
			SÚVISLÉ PARKOVACIE PLOCHY
			PLOCHY TECHNICKÉHO VÝBAVENIA
			DETSKÉ IHRISKO
			VOĎNÉ PLOCHY A TOKY
			VZDUŠNÉ VEDENIE ELEKTR. ENER. - 220 kV, 400 kV
			VZDUŠNÉ VEDENIE ELEKTR. ENER. - 22 kV
			KÁBLOVÉ VEDENIE ELEKTR. ENER. - 22 kV
			VZDUŠNÉ VEDENIE ELEK. EN. - 22 kV - DEMONTÁŽ
			TRAFOSTANICA STOŽIAROVÁ 220/0,4 kV
			TRAFOSTANICA MUROVANÁ 220/0,4 kV
			TRAFOSTANICA KIOSKOVÁ 220/0,4 kV
			TRAFOSTANICA STOŽIAROVÁ 220/0,4 kV - DEMONTÁŽ
			NADREGIONÁLNE TELEFÓNNE KÁBLE
			METALICKÝ TELEFÓNNY KÁBEL
			MIESTNE SPOJOVACIE KÁBLE
			OPTICKÝ KÁBEL
			STL PLYNOVÁ PRÍPOJKA
			STL PLYNOVOD
			REGULAČNÁ STANICA PLYNU V STL - STL
			BEZPEČNOSTNÉ PÁSMA V STL PLYNOVODU

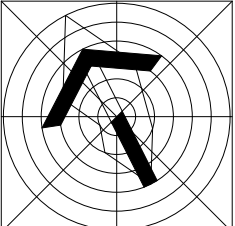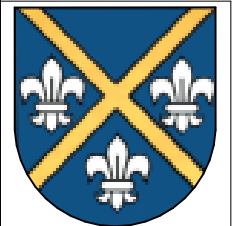

NÁVRH

ÚZEMNÝ PLÁN OBCE DOLNÁ KRUPÁ

ZMENA 7/2020

OBSTARÁVATEL : DOLNÁ KRUPÁ

SPRACOVATEL : AS ATELIER ARCHITECTURY A URBANIZMU TRNAVA

ENERGETIKA A EKS

VÝKRES RIŠENIA VEREJNÉHO

TECHNICKÉHO VÝBAVENIA

ING ARCH. PETER ODNOGA; ING ARCH. TAMARA ČENDULOVA

1:5 000 **5** 07/2020