


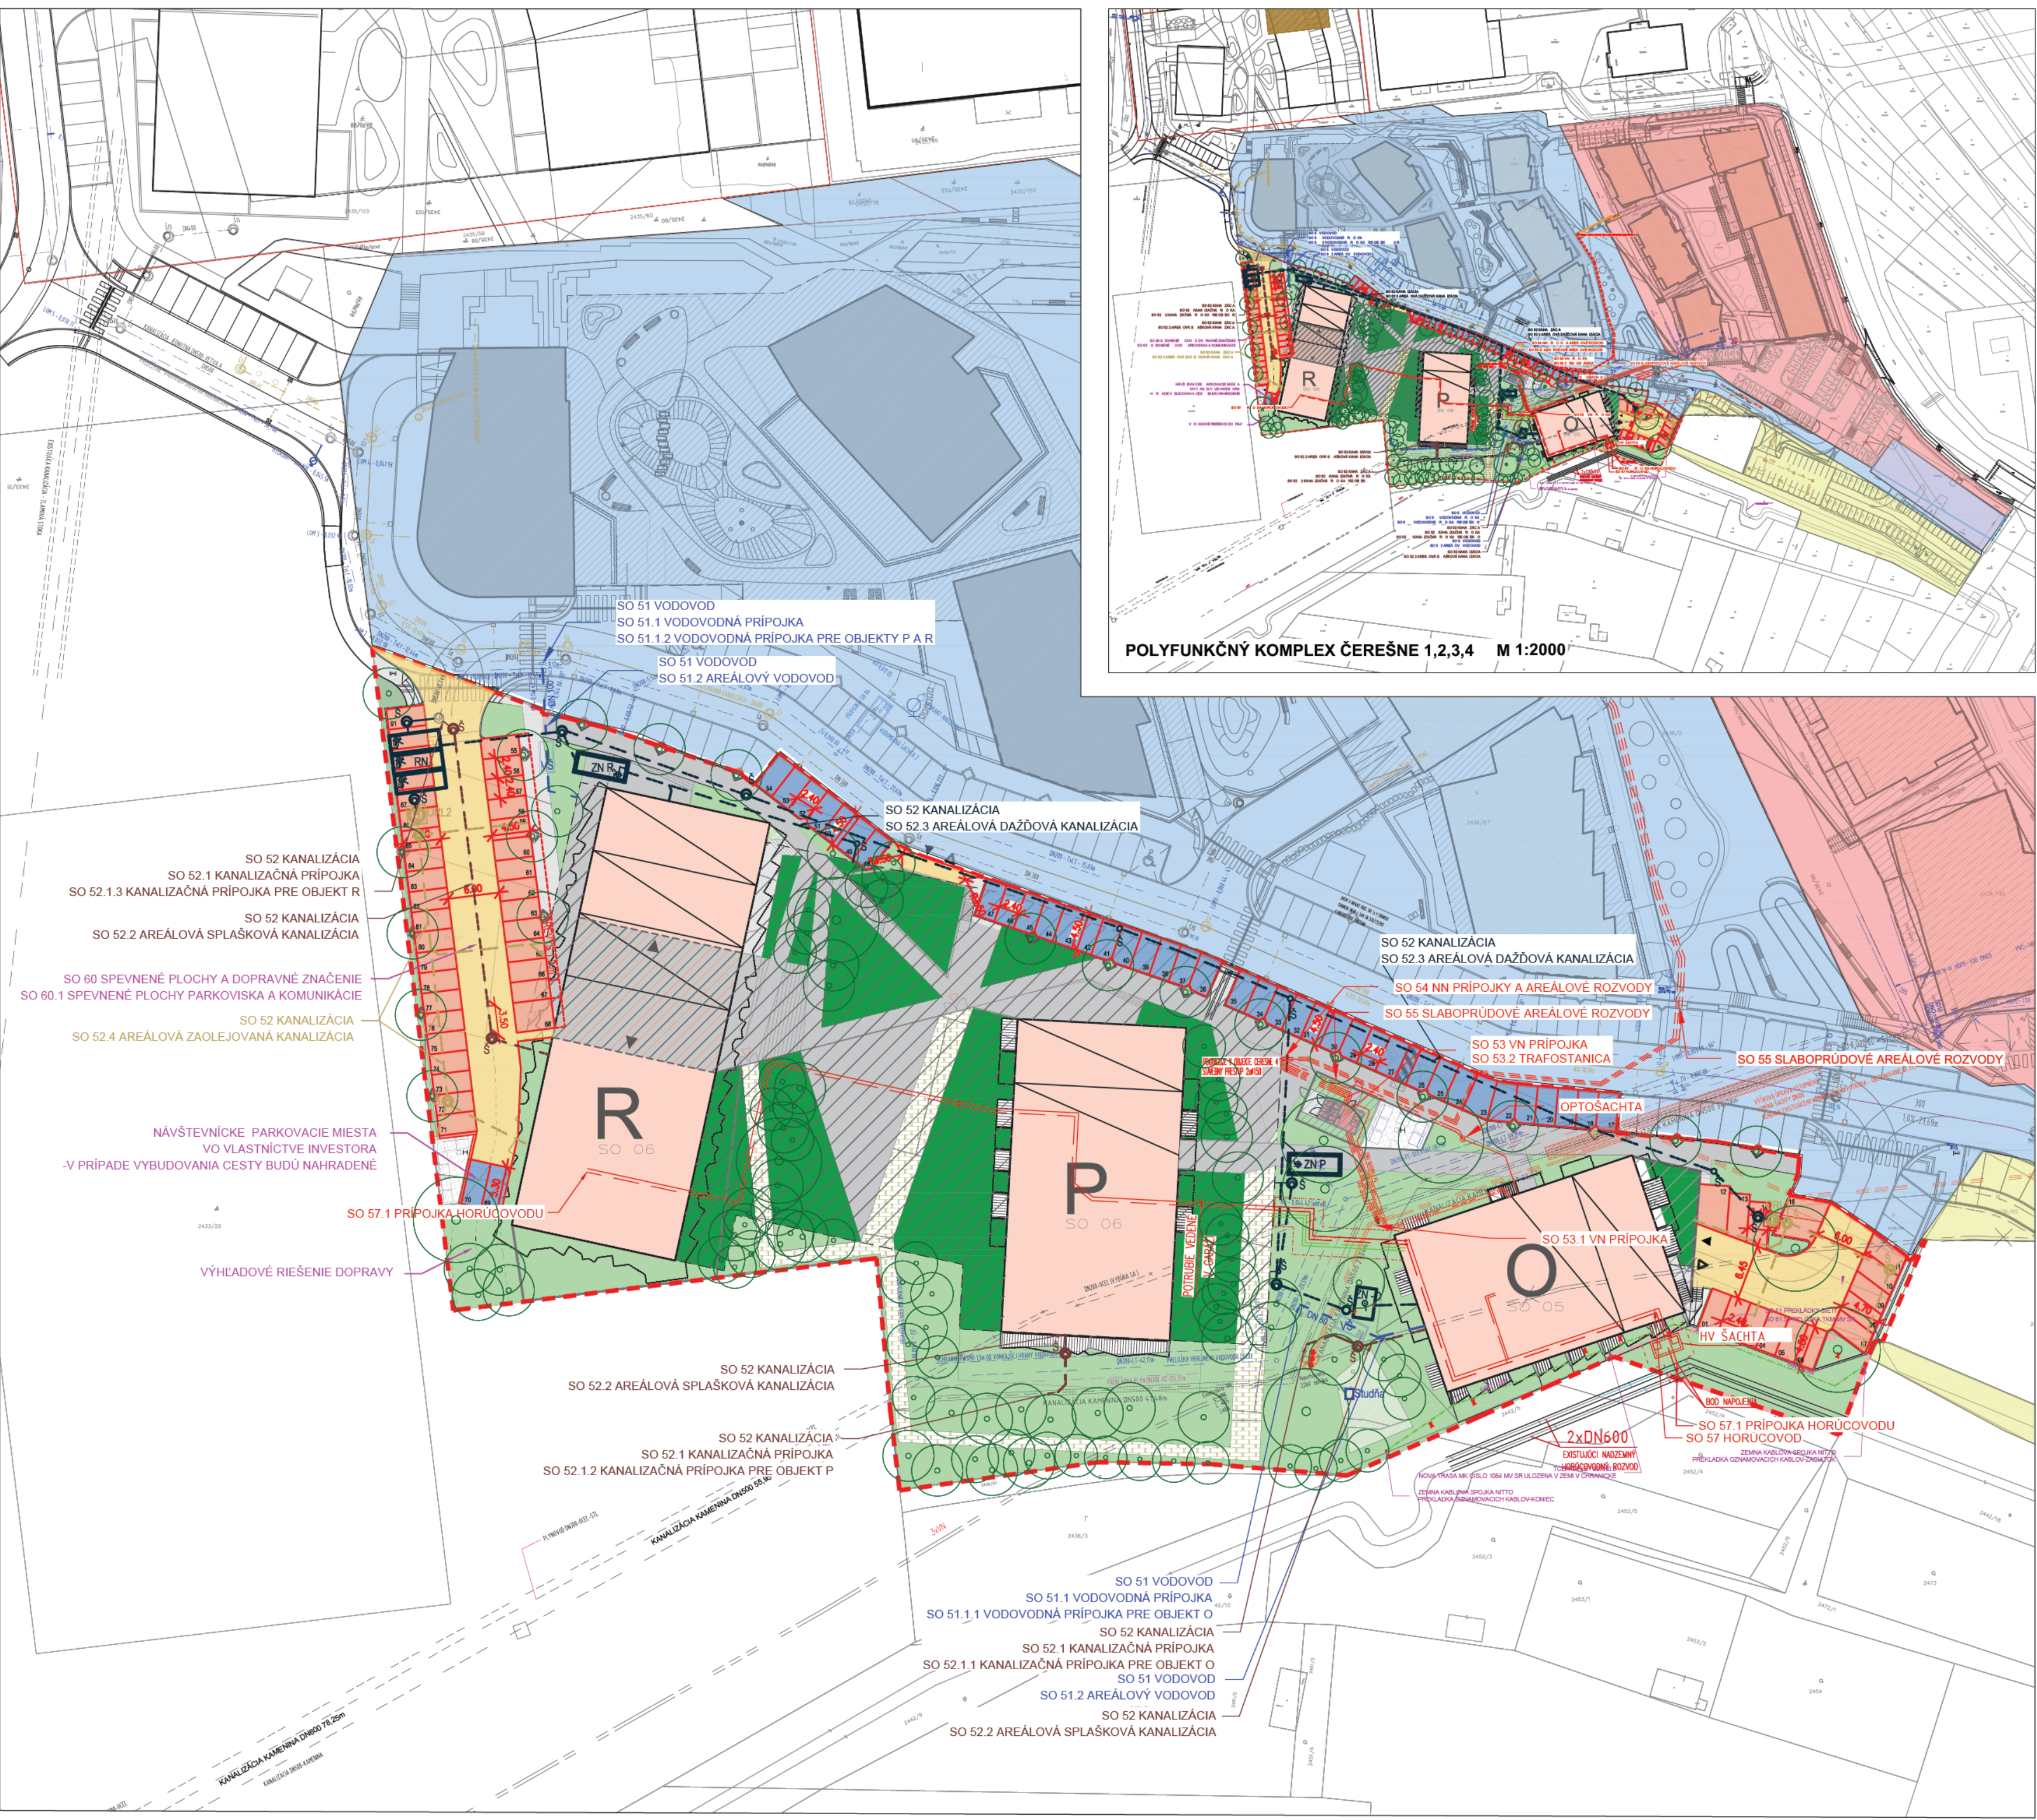

LEGENDA

FÁZY VÝSTAVBY POLYFUNKČNÉHO KOMPLEXU ČEREŠNE 1,2,3,4

POLYF. KOMPLEX POLIANKY (ČEREŠNE 1) – ZREALIZOVANÝ

POLYF. KOMPLEX ČEREŠNE 2 – VO VÝSTAVBE

ROZŠÍRENIE ÚZEMIA O JUŽNÉ PARKOVISKÁ

POLYF. OBJEKT POLIANKY – HOTEL ČEREŠNE (ČEREŠNE 3) – NAVRHOVANÁ ČINNOSŤ

RIEŠENÉ ÚZEMIE PRE UMISTENIE STAVBY

POLYFUNKČNÝ KOMPLEX ČEREŠNE LIVING (ČEREŠNE 4)

HLAVNÉ VSTUPY

VSTUPY DO OV

VJAZDY DO GARÁŽE

VSTUPY DO DVOROV

PLOCHA NAD PODZEMNÝMI KONŠTRUKCIAMI

STAVEBNÉ OBJEKTY

PASÁŽ V ÚROVNI VSTUPNÉHO PODLAŽIA

ZELEŇ NA RASTLOM TERÉNE

ZELEŇ NAD PODZEMNÝMI KONŠTRUKCIAMI

ŠLAPÁKY + MULČ

SPEVNEJENÉ PLOCHY

ODPADOVÉ HOSPODÁRSTVO

TRAFOSTANICA

SPEVNEJENÉ PLOCHY PARKOVISKA A KOMUNIKÁCIE

AREÁLOVÁ KOMUNIKÁCIA – VOZOVKA ASFALT

PARKOVACIE MIESTA PRE OBČIANSKU VYBAVENOSŤ – VOZOVKA DLAŽBA

NAVŠTEVNÍCKE PARKOVACIE MIESTA

VODOVOD

vš

VODOMERNÁ ŠACHTA

VODOVOD – NAVRHOVANÝ

VODOVOD – V REALIZÁCII (ČEREŠNE 2)

KANALIZÁCIA

DAŽDOVÁ KANALIZÁCIA –NAVRHOVANÁ

SPLAŠKOVÁ KANALIZÁCIA –NAVRHOVANÁ

ZAOLEJOVANÁ DAŽDOVÁ KANALIZÁCIA–NAVRHOVANÁ

ZBERNÁ NÁDRŽ NA DAŽDOVÝ VODU

REVÍZNIA ŠACHTA DN 1000, DN 600

ČISTIACA ŠACHTA DN 400

RETNENČNÁ NÁDRŽ

ODLUČOVAČ ROPNÝCH LÁTKO–NAVRHOVANÝ

ZN

Š

ŠČŠ

RN

ORL

VN PRIPOJKA

NAVRHOVANÁ VN PRIPOJKA 22 – 3x NA2XS2Y 1x240mm²

EXISTUJÚCI VN KÁBEL 22 – 3x NA2XS2Y 1x240mm²

HORÚCOVOD

SO 57.1 PRIPOJKA HORÚCOVODU

POTRUBIE VYKUROVACEJ VODY

HORÚCOVOD – OCHRANNÉ PÁSMO

HORÚCOVODNÁ ŠACHTA

ZOOPOVEDNÝ RIEŠITEĽ:	KRESLIL / UPRAVOVAL:
NAVRHOVATEĽ:	SPRACOVATEĽ:
Hotel Čerešne, s.r.o. Mickiewiczova 9, 811 07 Bratislava	EKOJET, s.r.o. priemyselná a krajinná ekológia
NÁZOV ZÁKAZY:	Staré Grunty 9/A 841 04 Bratislava, Slovenská republika e-mail: info@ekojet.sk www.ekojet.sk
NÁZOV UCIELENEJ ČASŤ:	
ZÁMER EIA	
CELKOVÁ SITUÁCIA STAVBY - VARIANT č. 2	
	MIERKA
	DÁTUM
	ČÍSLO VÝKRESU
	ČI

ekojet

PRIEMYSLOVÁ A KRAJINNÁ EKOLÓGIA