


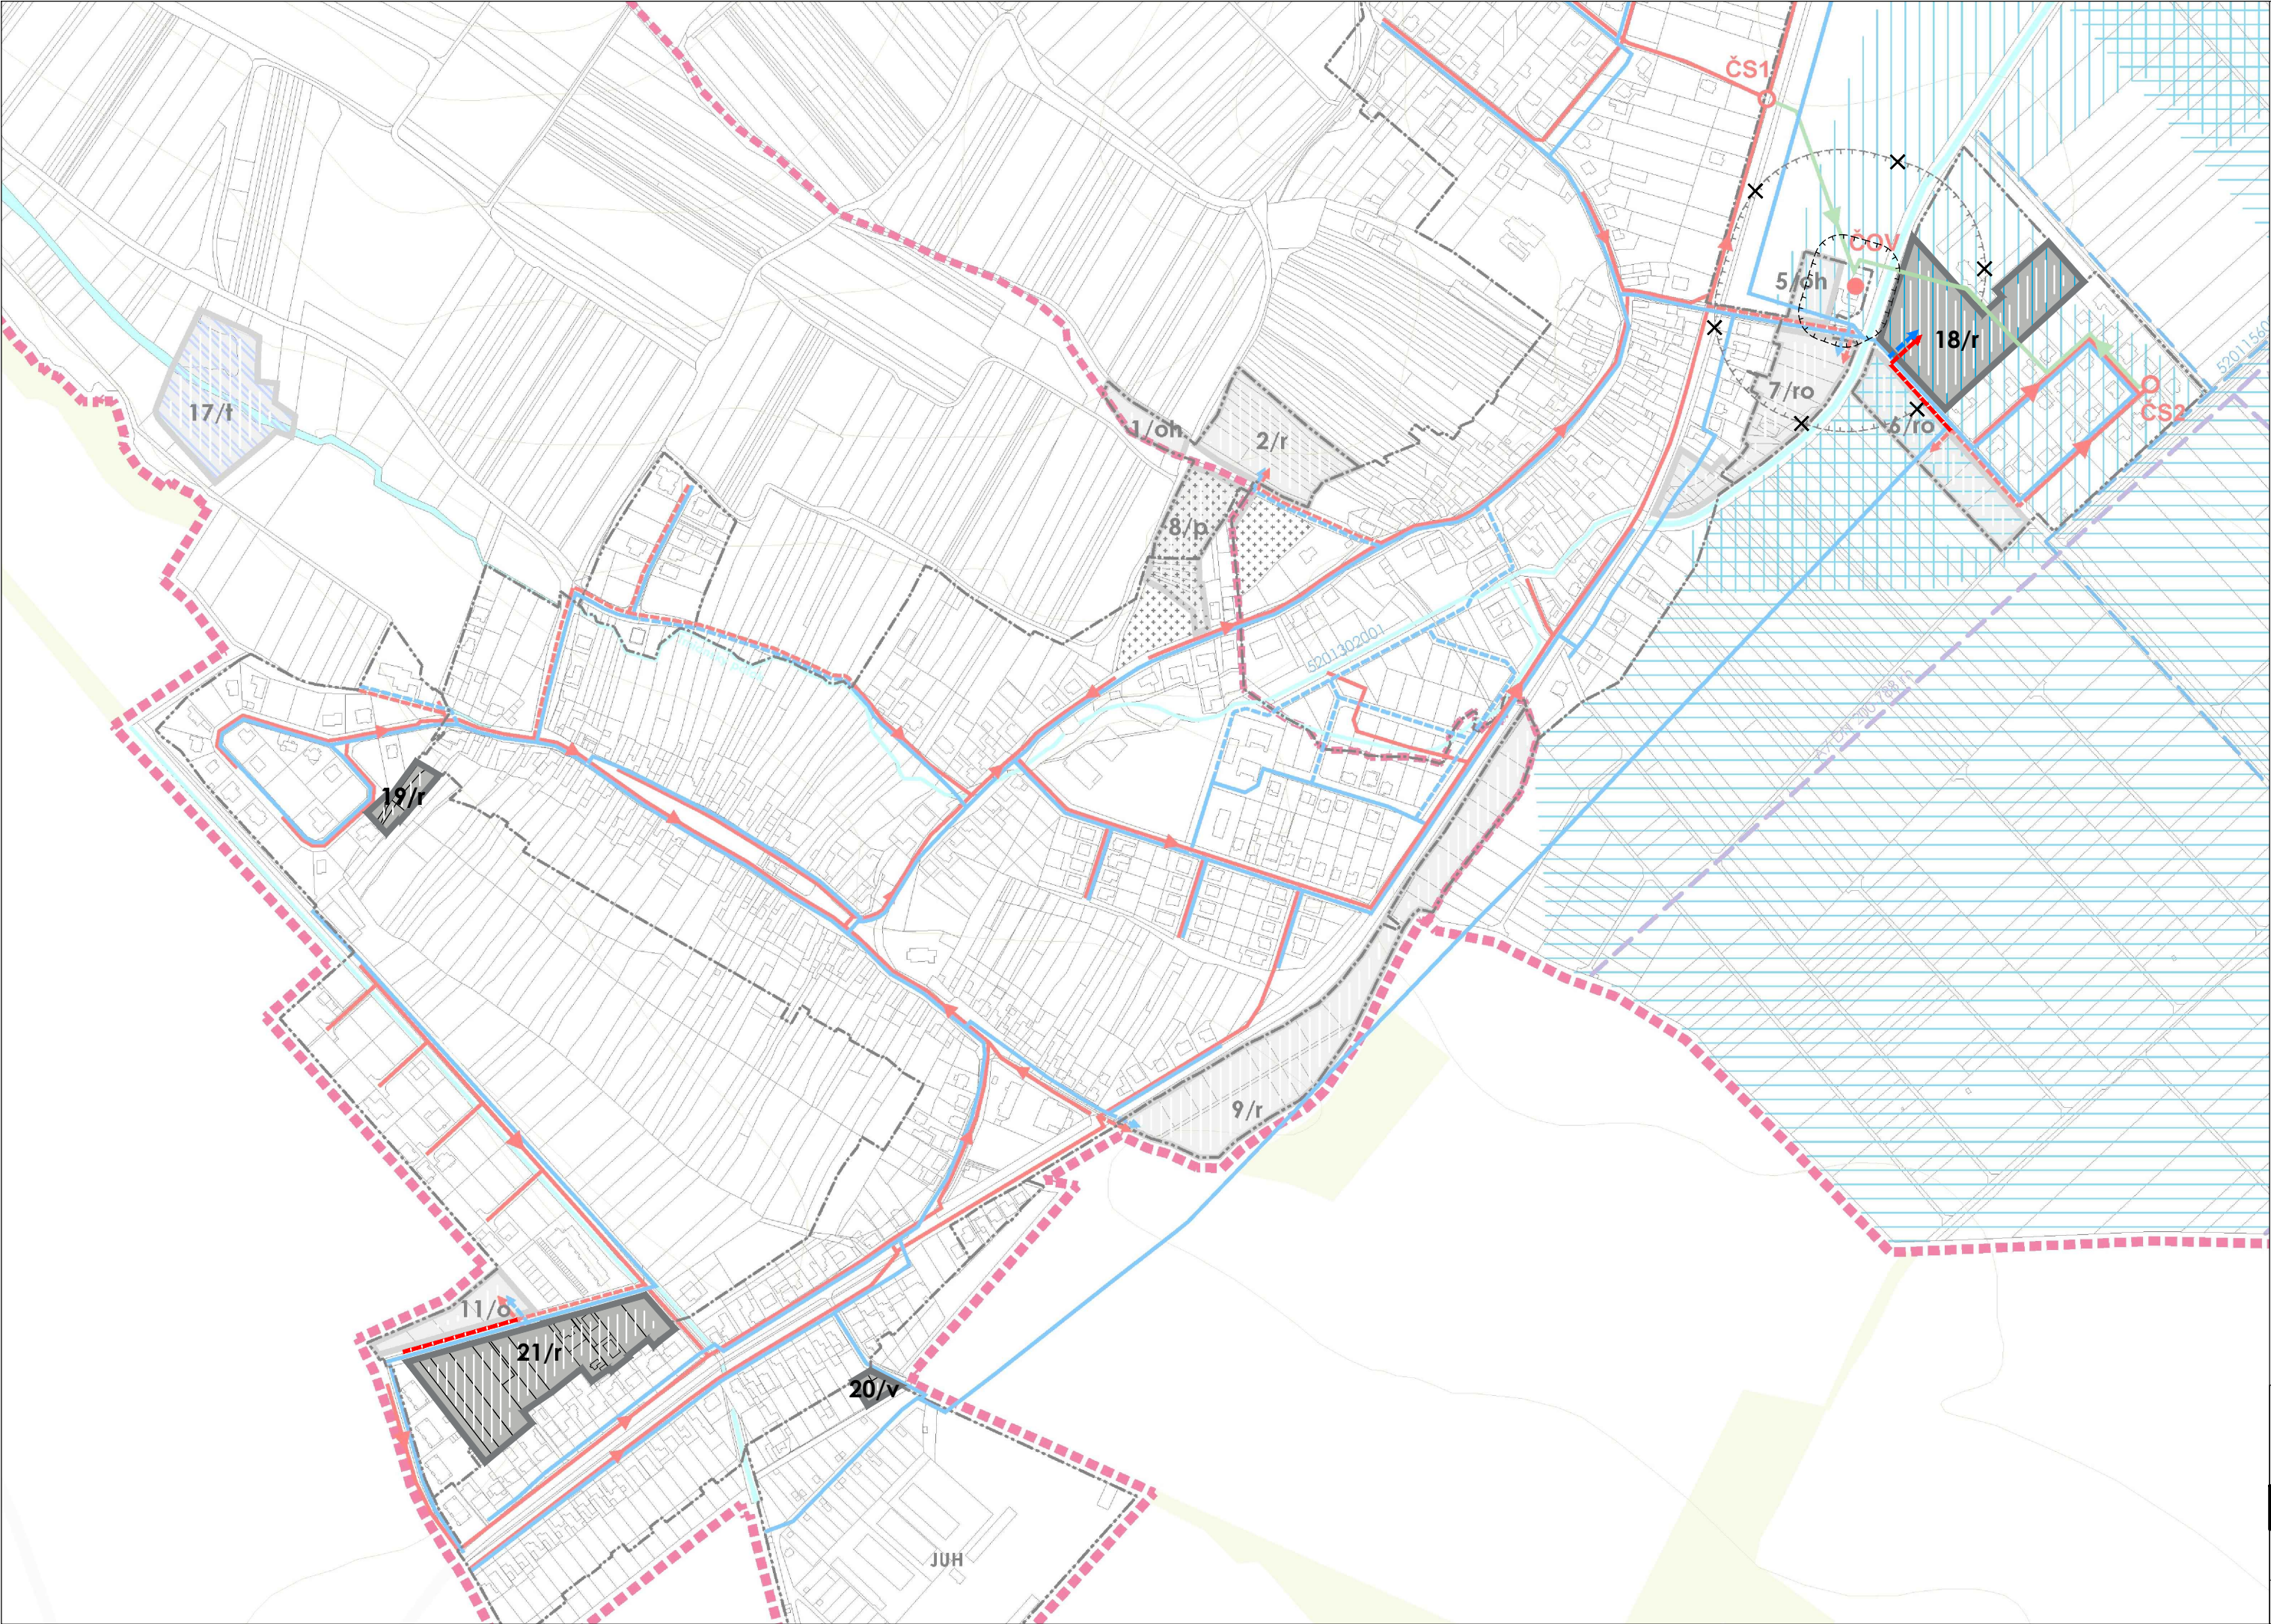

LEGENDA:

ROZVOJOVÉ ZÁMERY OBCE

ROZVOJOVÉ PLOCHY A ICH OZNAČENIE

LIMITY VYUŽITIA ÚZEMIA

OCHRANNÉ PÁSMO ČOV

JAVY NA ZRUŠENIE

VODNÉ HOSPODÁRSTVO

ROZVODNÁ SIĚŤ PITNEJ VODY

ODVODŇOVANÉ ÚZEMIE

ODKANALIZOVANIE

SPLAŠKOVÁ KANALIZÁCIA GRAVITAČNÁ DN 300

STAV

NÁVRH

VÝHLAD

18/r

+

+

+

+

X

POZN. Výkres je spracovaný priesečkom na výrez výkresu č. 5.1 platného ÚPN.




ÚZEMNÝ PLÁN OBCE
VINOSADY

MIERKA:



NÁVRH

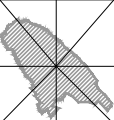

Výkres riešenia verejného technického vybavenia I.

5.1

OBSTARÁVATEL:
OBEC VINOSADY

SPRACOVATEL:
DMProjekt s.r.o.

MIERKA:
1:5 000
DÁTUM:
2021

