


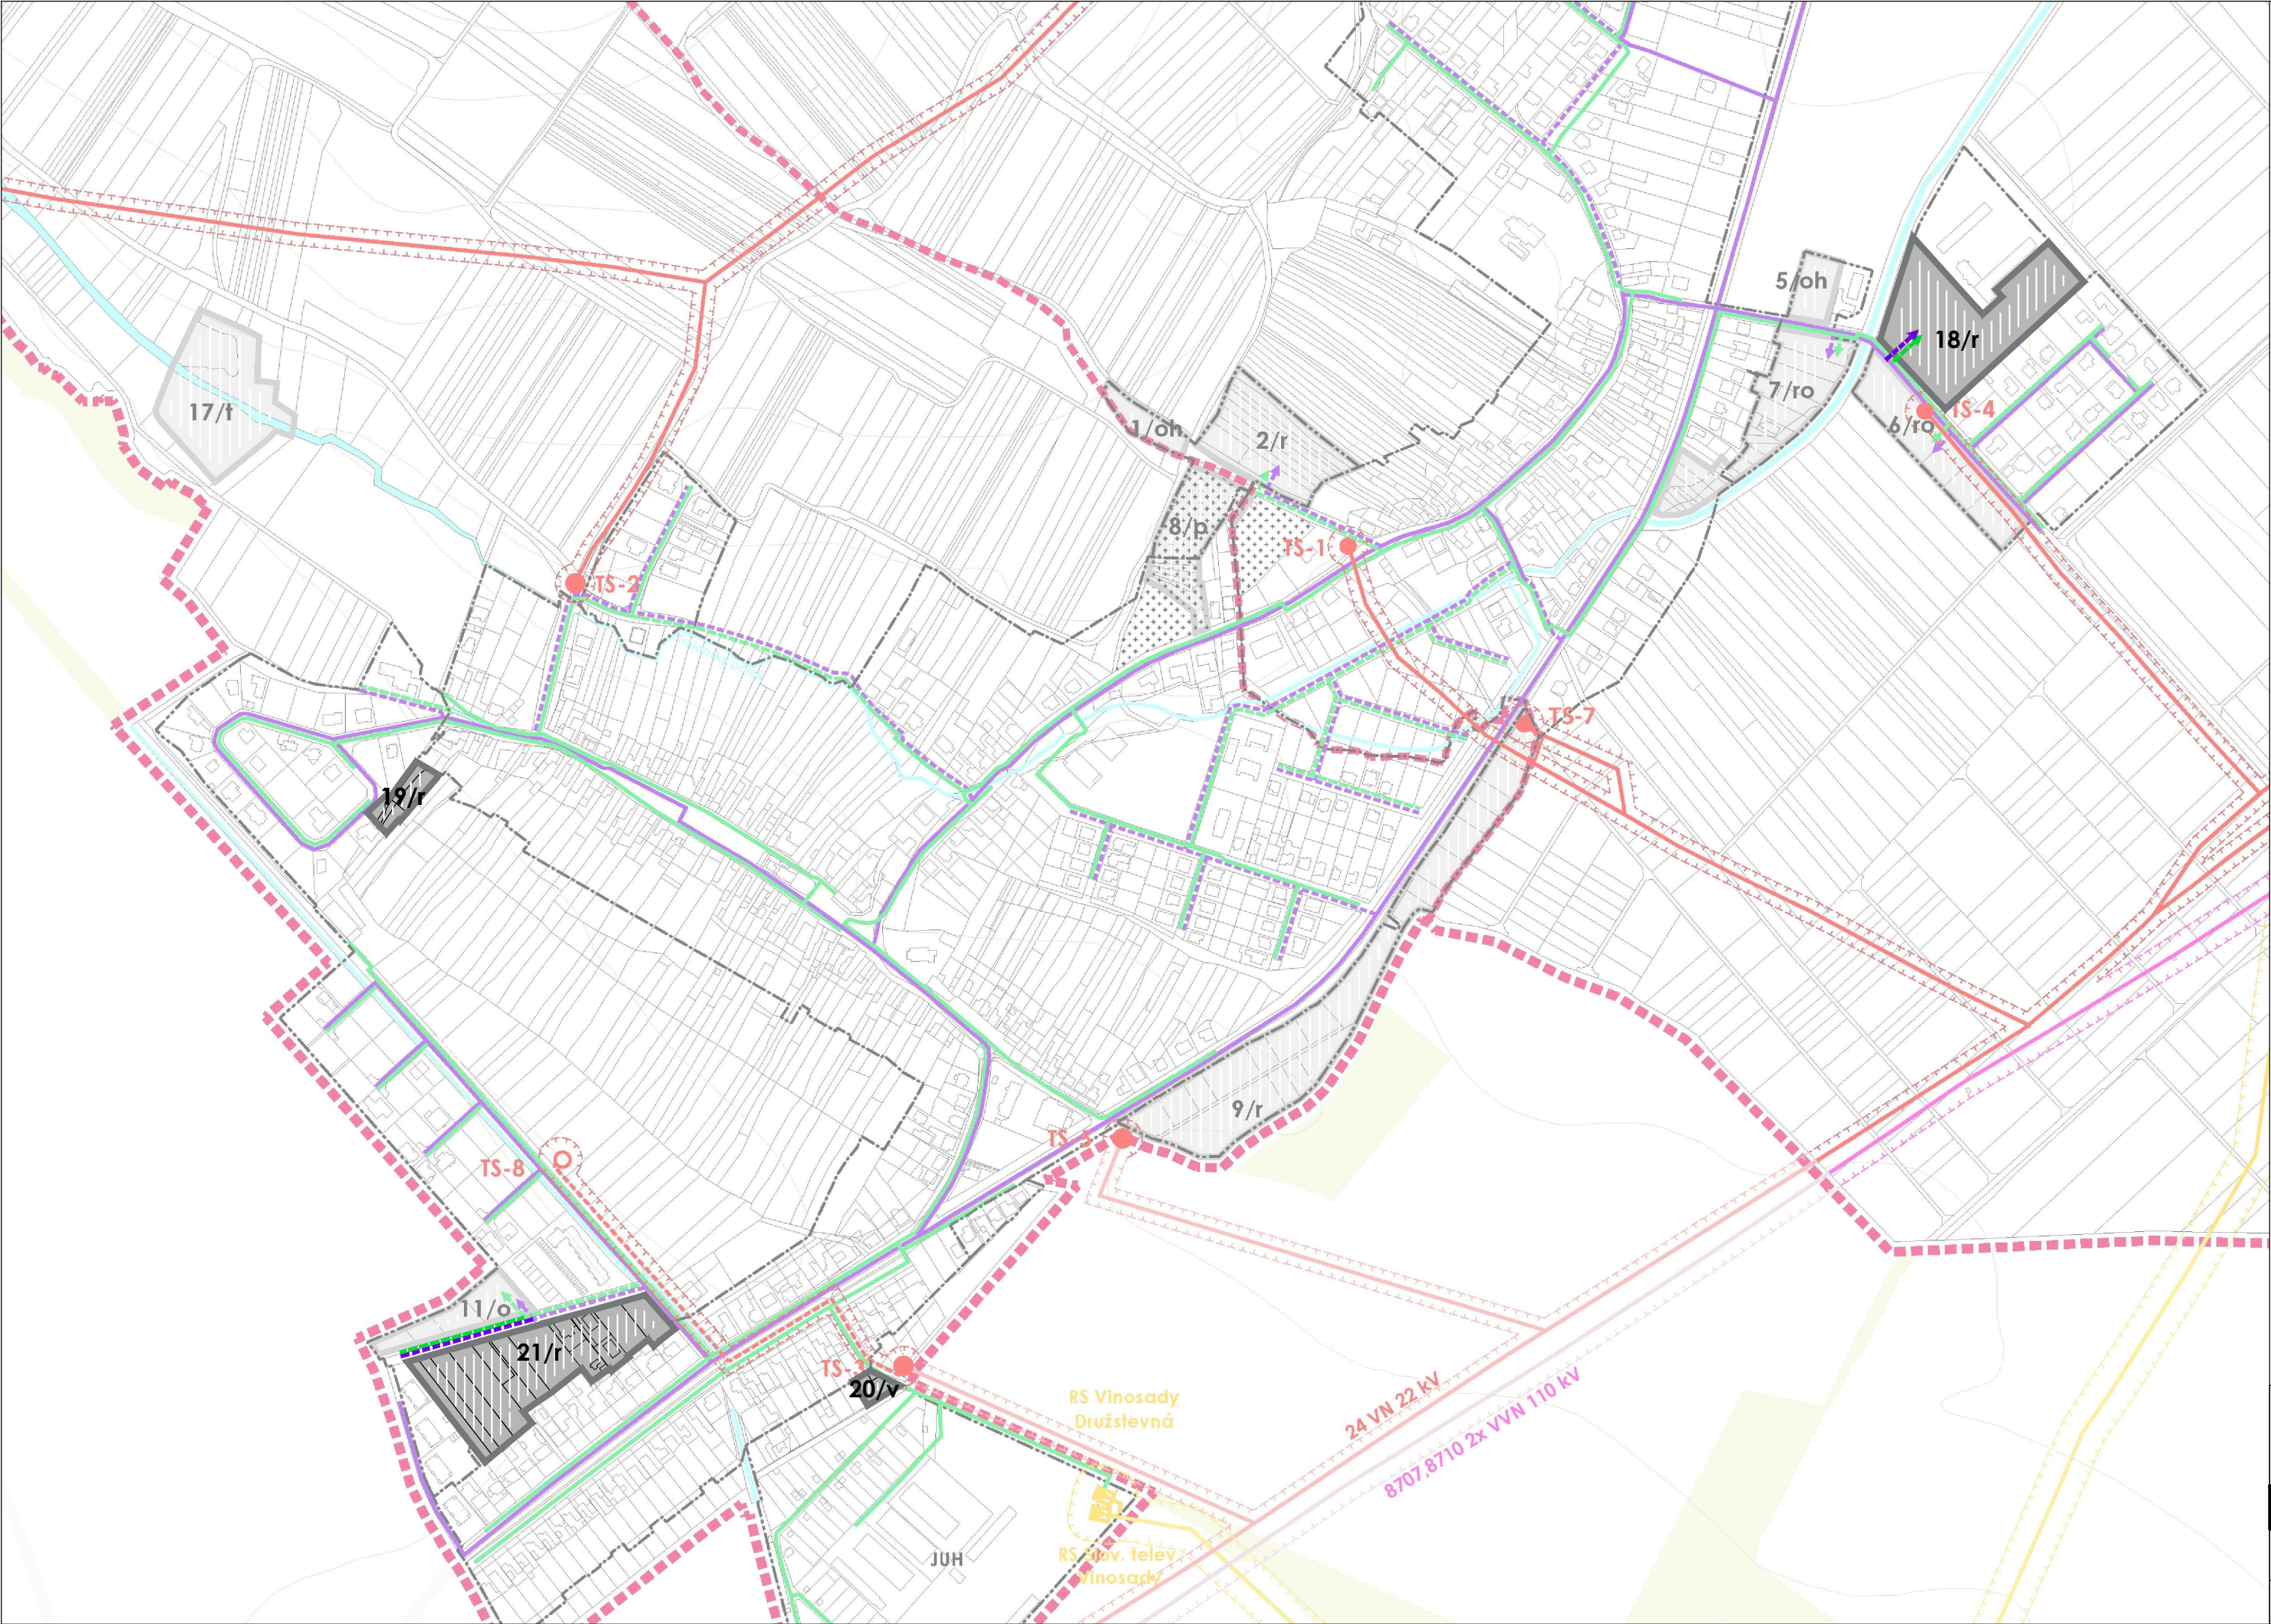

LEGENDA:

ROZVOJOVÉ ZÁMERY OBCE

ROZVOJOVÉ PLOCHY A ICH OZNAČENIE

ZÁSOBOVANIE PLYNOM

STL PLYNOVOD

TELEKOMUNIKÁCIE

TRASY PODZEMNÝCH OZNAMOVACÍCH VEDENÍ ST

STAV

NÁVRH

VÝHLAD

18/r

POZN. Výkres je spracovaný priesevníkou na výrez výkresu č. 5.2 platného ÚPN.

ÚZEMNÝ PLÁN OBCE
VINOSADY

MIERKA:

0

50

100m

NÁVRH

Výkres riešenia verejného technického vybavenia II.

5.2

OBSTARÁVATEL:

OBEC VINOSADY

SPRACOVATEL:

DMProjekt s.r.o.

MIERKA:

1:5 000

DÁTUM:

2021