

OSIKOV



ÚZEMNÝ PLÁN OBCE

LEGENDA

| STAV | NÁVRH | VÝHĽAD | |
|------|-------|--------|--------------------------------|
| | | | OCHRANNÉ PÁSMA |
| | | | HRANICA ZASTAVANÉHO ÚZEMIA |
| | | | HRANICA KATASTRA |
| | | | CESTA III. TRIEDY |
| | | | MIESTNE KOMUNIKÁCIE |
| | | | UKLÚDENÉ KOMUNIKÁCIE |
| | | | ÚČELOVÁ KOMUNIKÁCIA SPEVNENÁ |
| | | | ÚČELOVÁ KOMUNIKÁCIA NESPEVNENÁ |
| | | | PEŠIE CHODNÍKY SPEVNENÉ |
| | | | CYKLISTICKÁ CESTIČKA |
| | | | ZNAČENÁ CYKLOTRASA |
| | | | ZNAČENÉ TURISTICKÉ TRASY |
| | | | PARKOVISKO |
| | | | AUTOBUSOVÁ ZASTÁVKA |
| | | | VODNÁ PLOCHA |
| | | | VODNÉ TOKY |
| | | | POLDER |
| | | | ZÁCHYTNÁ PRIEKOPA |
| | | | JEDNOSMERNÁ KOMUNIKÁCIA |
| | | | DOPRAVNÉ KATEGÓRIE |
| | | | VVN EL. VEDENIE 110KV |
| | | | VN EL. VEDENIE 22KV |
| | | | VTL PLYNOVOD |
| | | | SPOMAĽOVACÍ OSTROVČEK |

VEREJNOPROSPEŠNÉ STAVBY

- B-1** CESTA III. TRIEDY
- B-2** MIESTNE KOMUNIKÁCIE
- B-3** ÚČELOVÉ CESTY
- B-4** VEREJNÉ PARKOVISKÁ
- B-5** PEŠIE A ZDRUŽENÉ CHODNÍKY
- B-6** CHODNÍKY PRI CESTÁCH III. TRIEDY
- B-7** AUTOBUSOVÉ ZASTÁVKY
- B-8** CYKLISTICKÉ CESTIČKY
- B-9** CYKLOTRASA
- B-10** MOST PRI OČÚ - ROZŠÍRENIE
- B-11** TURISTICKÉ TRASY
- B-12** SPOMAĽOVACÍ OSTROVČEK

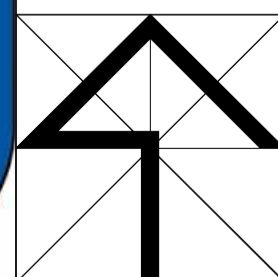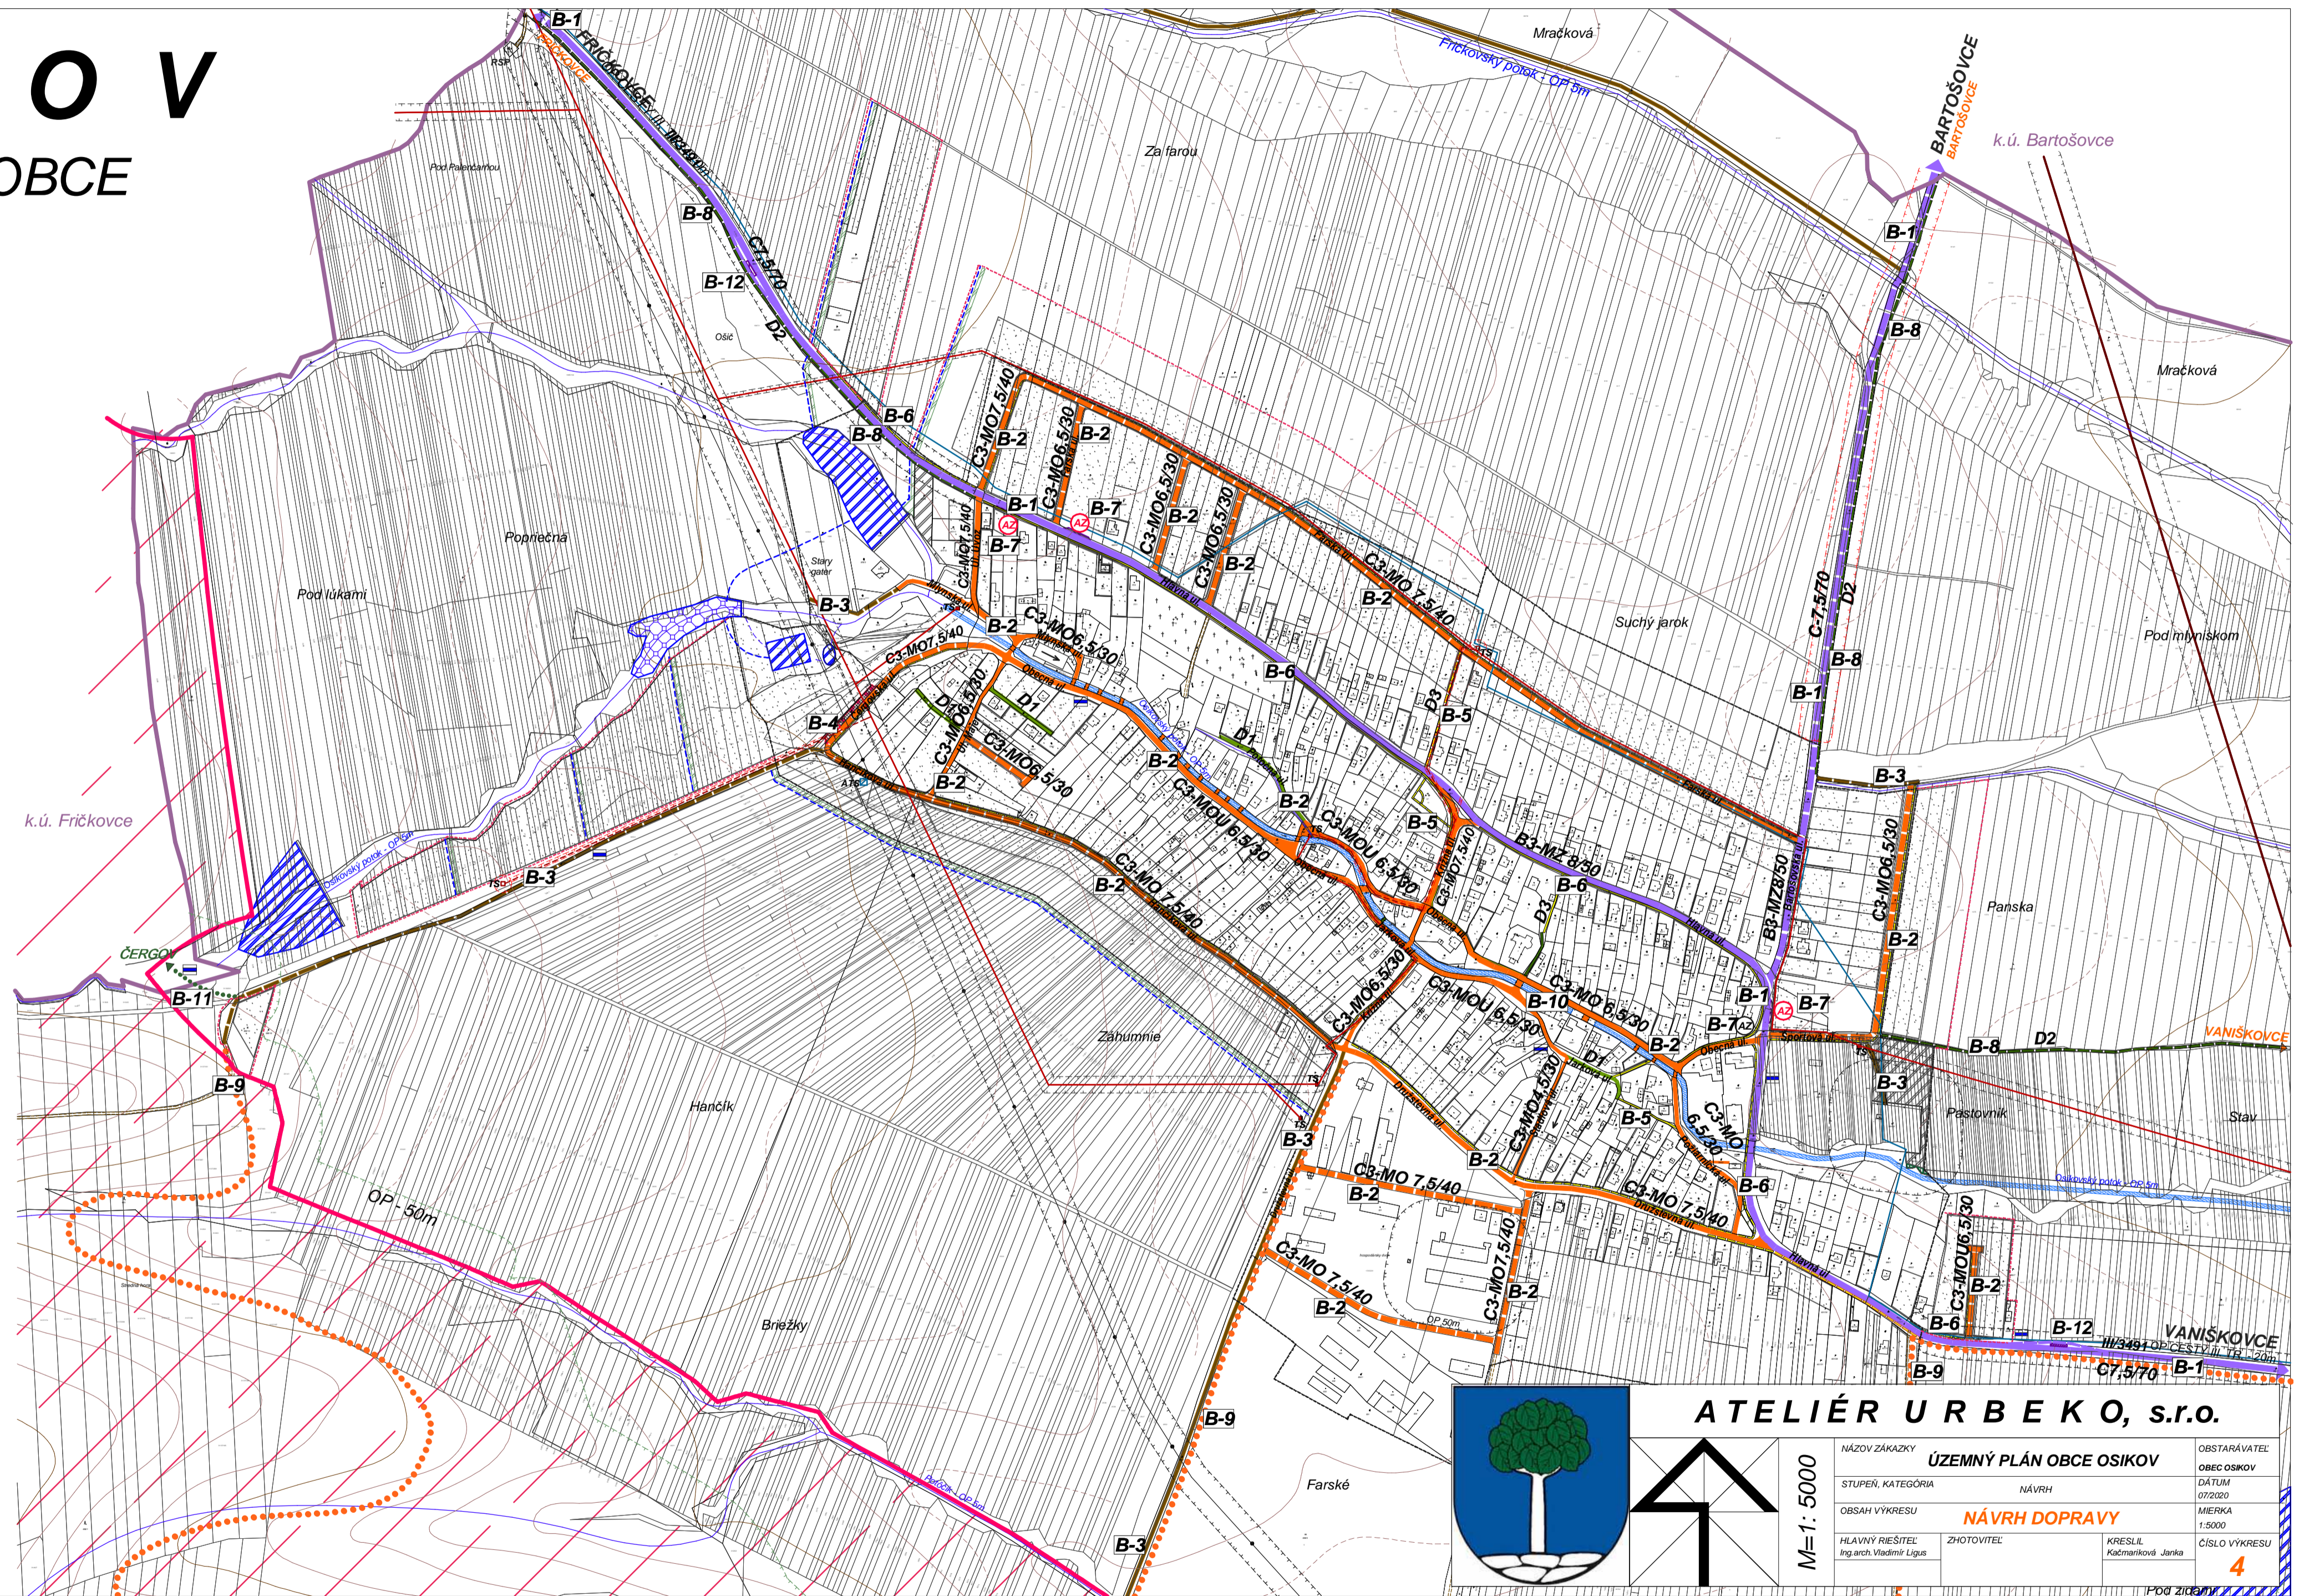

M=1:5000

ATELIÉR URBEKO, s.r.o.

| | | | | |
|-------------------------|-------------------------|-------------------|---------------|-------------|
| NAZOV ZÁKAZKY | ÚZEMNÝ PLÁN OBCE OSIKOV | | OBSTARÁVATEĽ | OBEC OSIKOV |
| STUPEŇ, KATEGÓRIA | NÁVRH | | DÁTUM | 07/2020 |
| OBSAH VÝKRESU | NÁVRH DOPRAVY | | MIERKA | 1:5000 |
| HLAVNÝ RIEŠITEĽ | ZHOTOVITEĽ | KRESLIL | ČÍSLO VÝKRESU | 4 |
| Ing.arch.Vladimír Ligus | | Káčmariková Jarka | | |

Pod zrkadlom