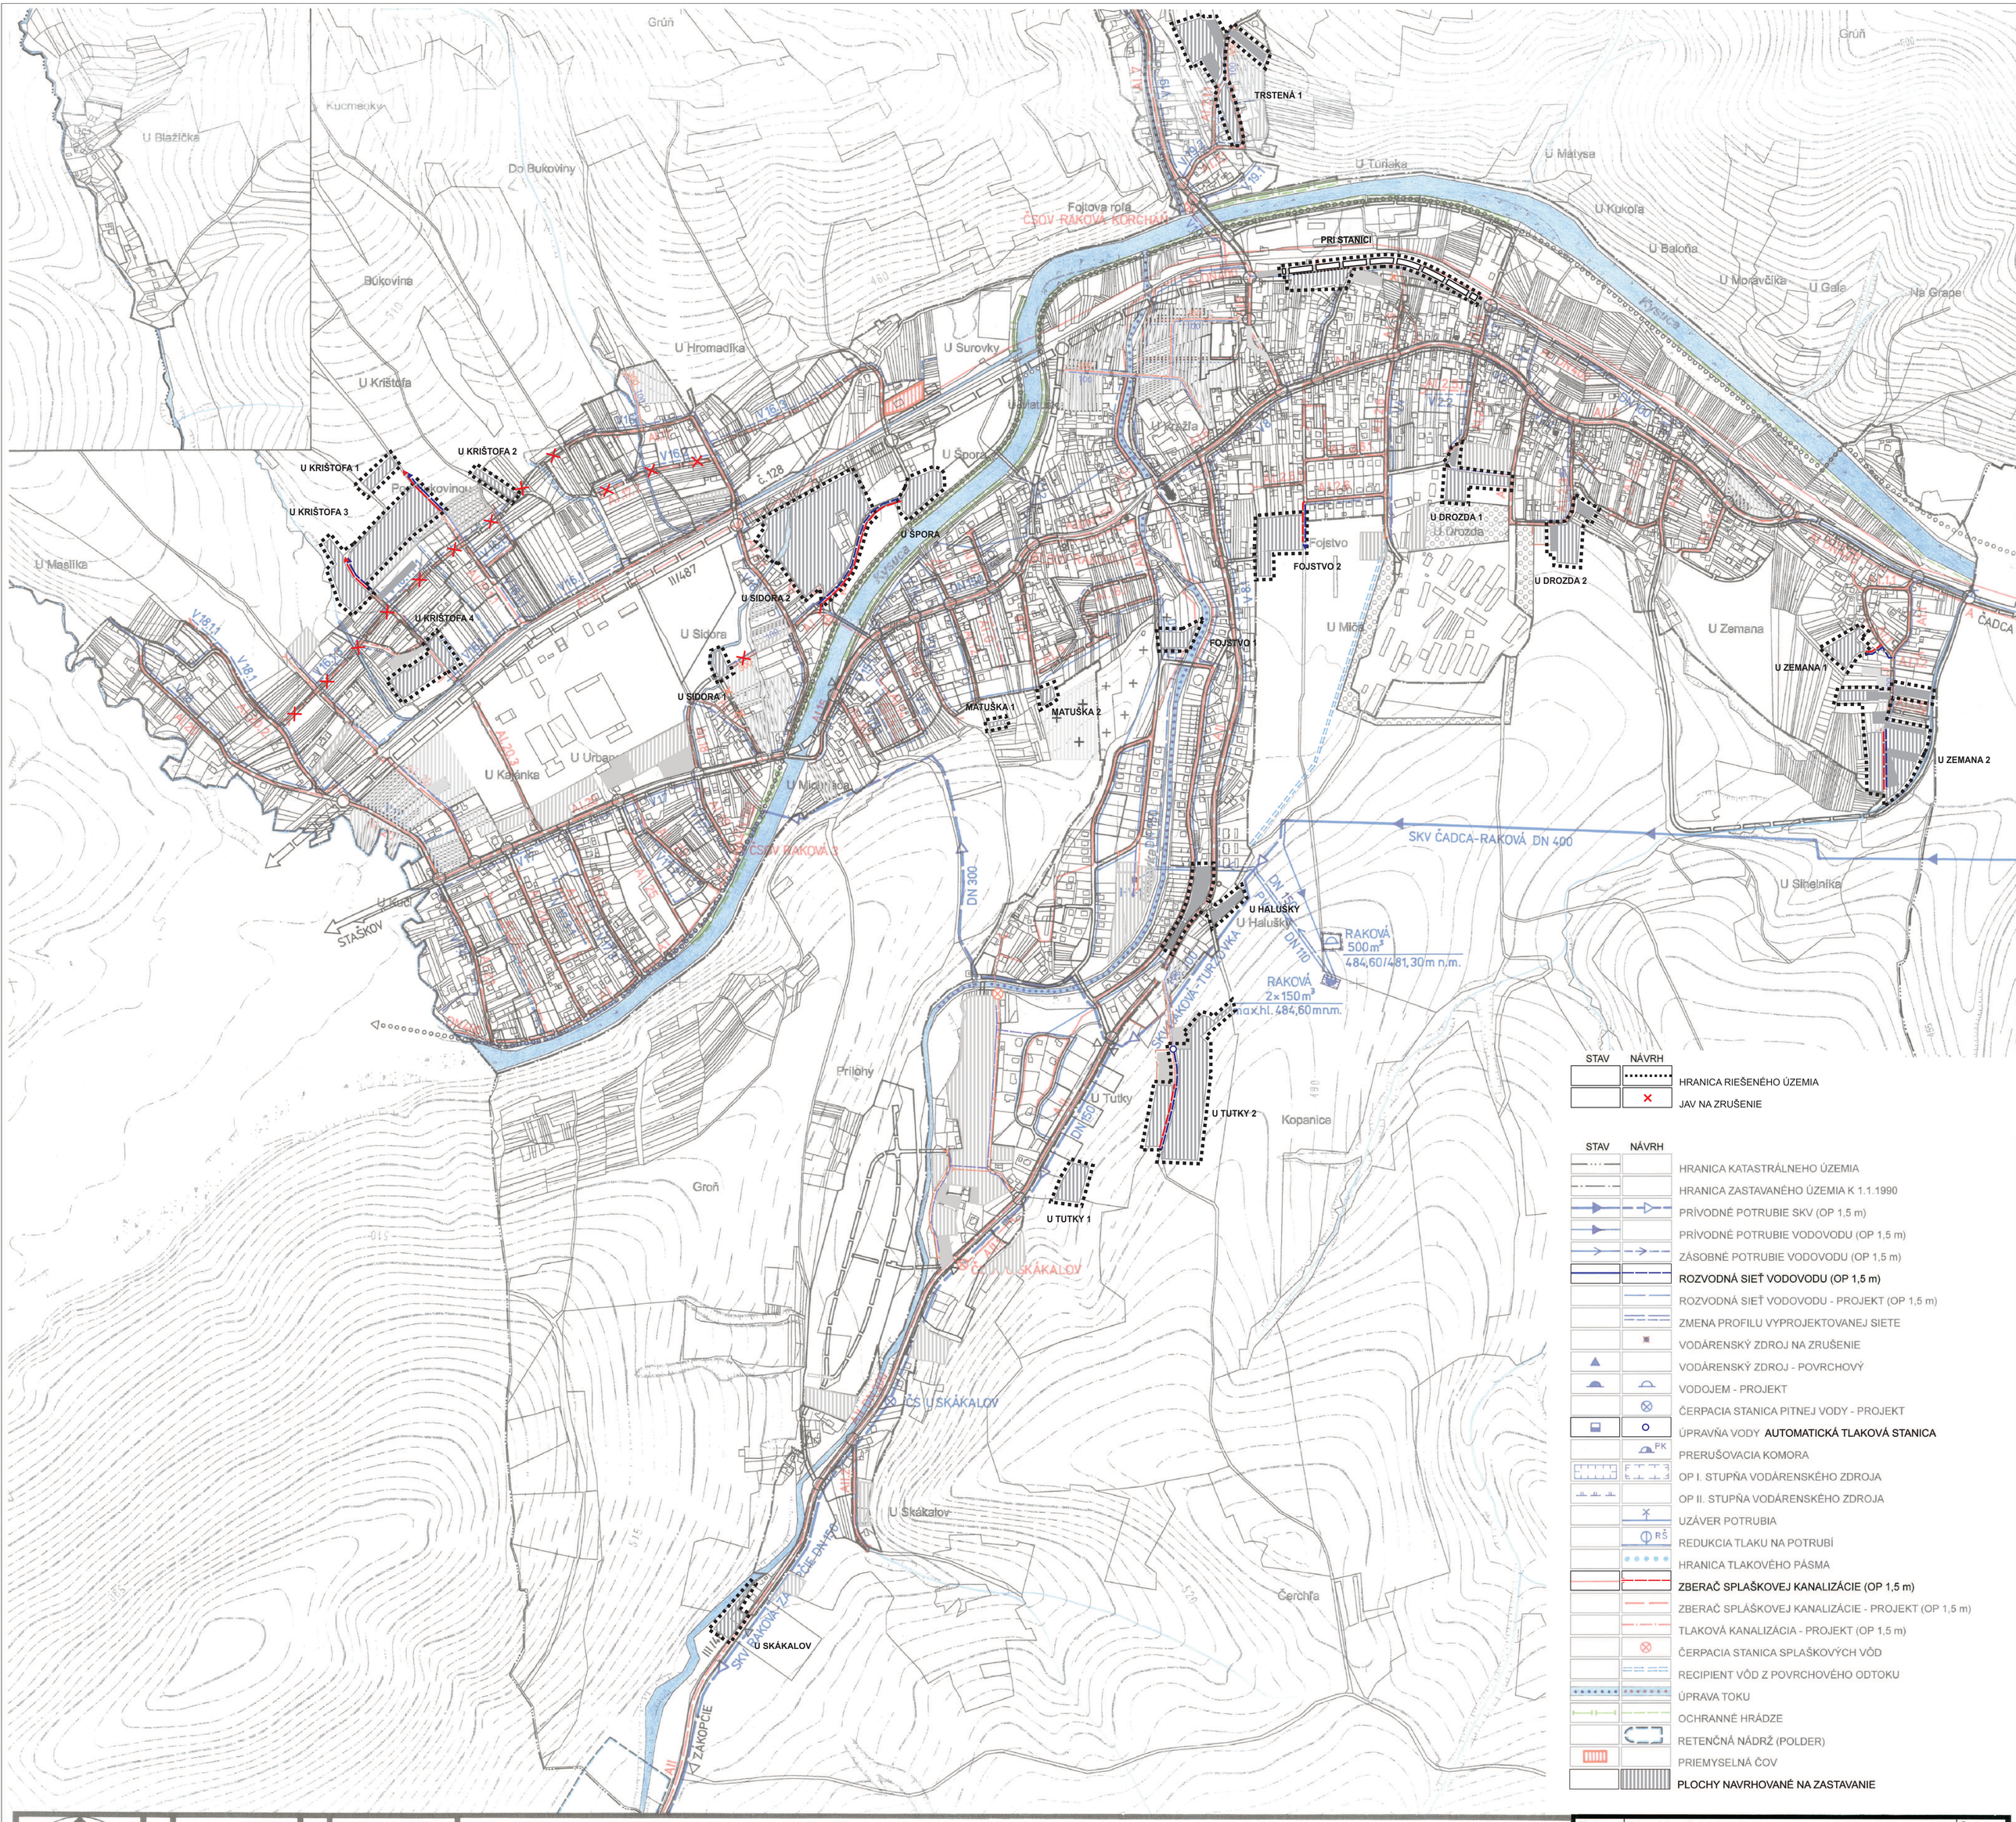


ÚZEMNÝ PLÁN OBCE RAKOVÁ

Mierka : 1:5 000	Názov dokumetácie : **ÚZEMNÝ PLÁN OBCE RAKOVÁ - ZMENY A DOPLNKY č.5**	Č.výkresu : 5A
Rok sprac.: 2021	Názov výkresu : **VÝKRES RIEŠENIA VEREJNÉHO TECHNICKÉHO VYBAVENIA - VODNÉ HOSPODÁRSTVO**	

Ing.arch. Peter KRAJČ - autorizovaný architekt
Architektonické ateliéry AUT, Žitná 13, 010 01 Žilina, tel.: 0903669131

Hlavný riešiteľ :	Zodpovedný projektant :	Zodpovedný projektant :	Zodpovedný projektant :
Ing.arch. P. KRAJČ	Ing.arch. P. KRAJČ		