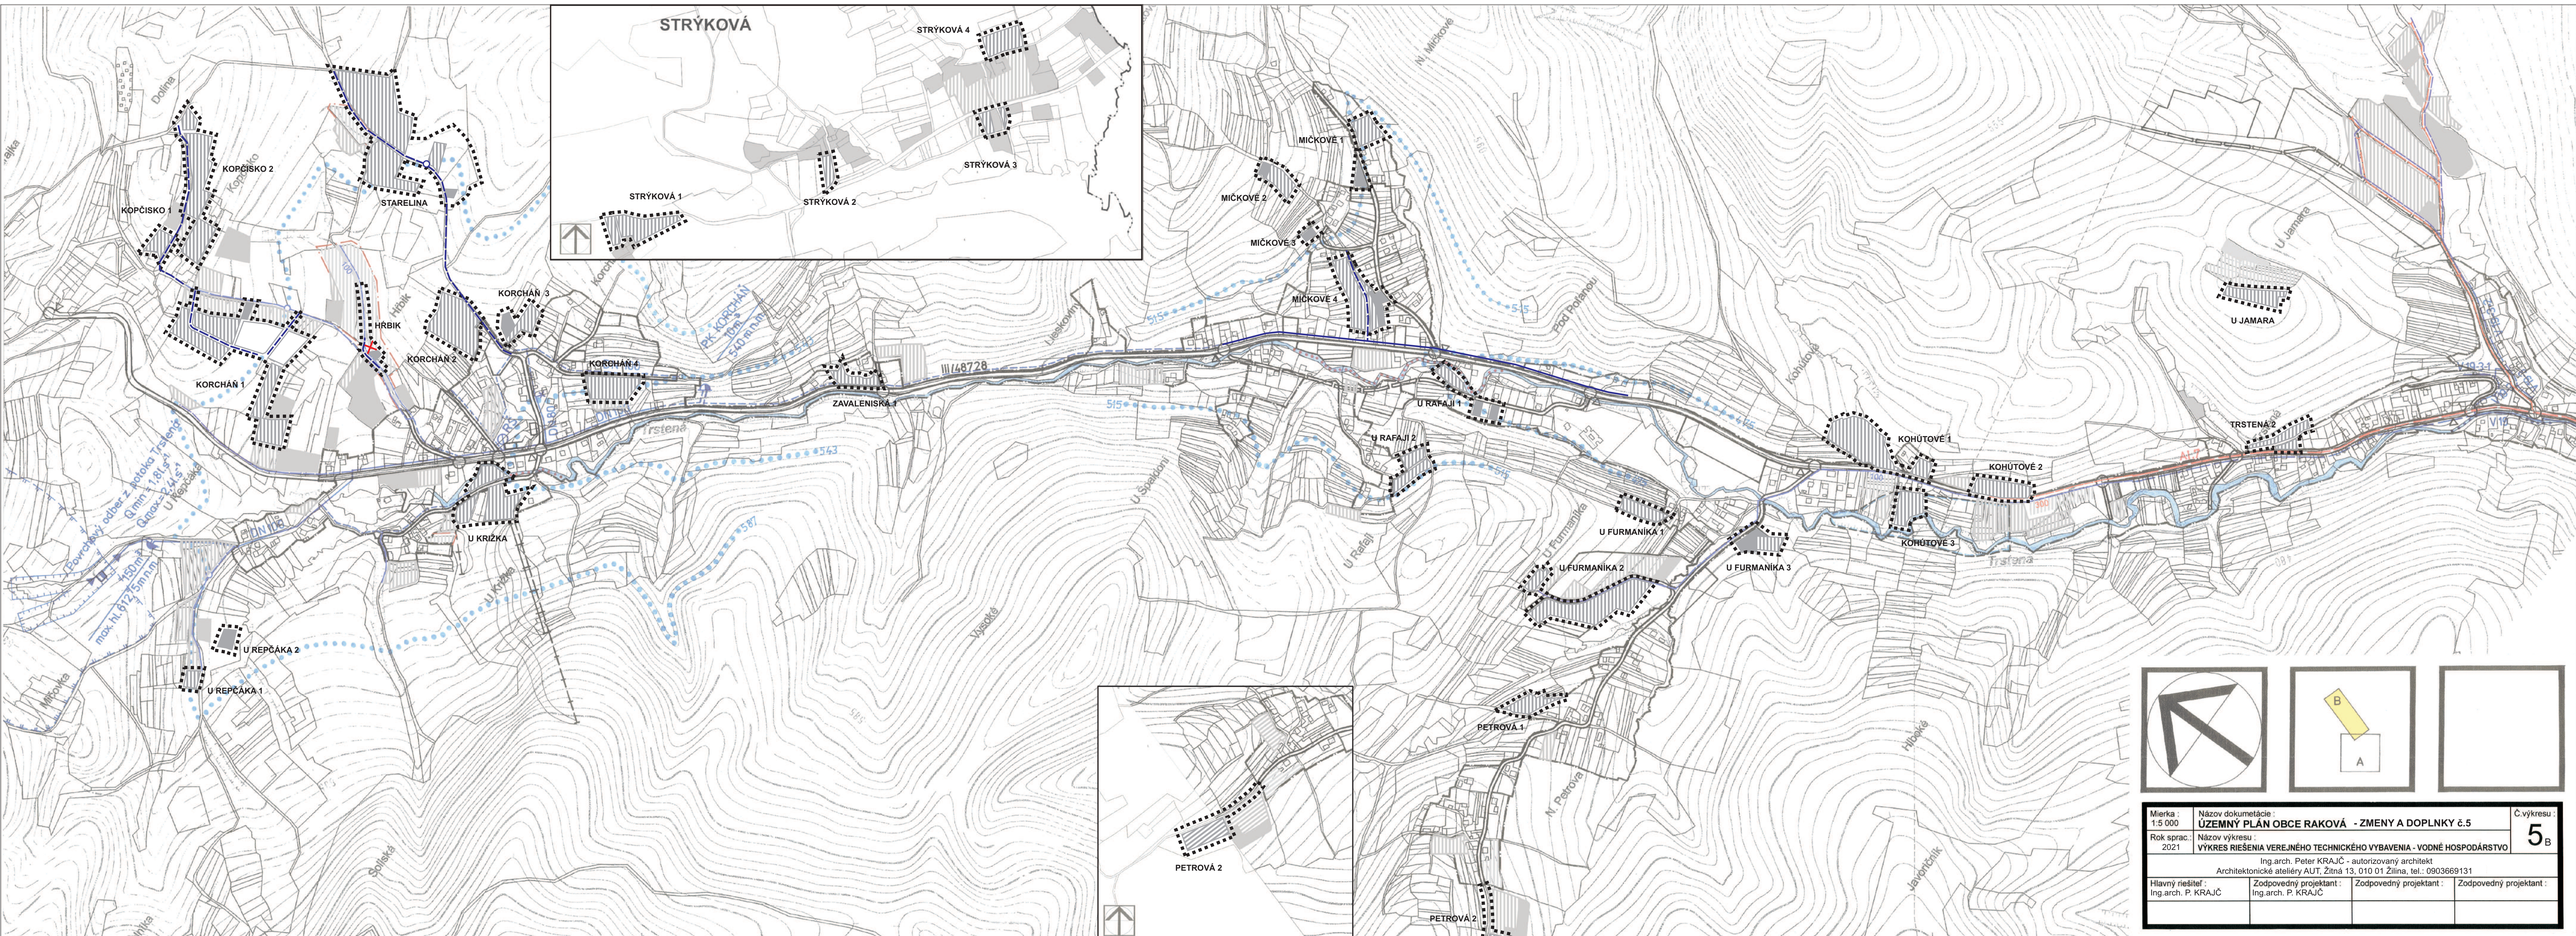

Mierka : 1:5 000	Názov dokumentácie : ÚZEMNÝ PLÁN OBCE RAKOVÁ - ZMENY A DOPLNKY č.5	Č.výkresu : 5B
Rok sprac.: 2021	Názov výkresu : VÝKRES RIEŠENIA VEREJNÉHO TECHNICKÉHO VYBAVENIA - VODNÉ HOSPODÁRSTVO	
	Ing.arch. Peter KRAJČ - autorizovaný architekt Architektonické ateliéry AUT, Žitná 13, 010 01 Žilina, tel.: 0903669131	
Hlavný riešiteľ : Ing.arch. P. KRAJČ	Zodpovedný projektant : Ing.arch. P. KRAJČ	Zodpovedný projektant : / Zodpovedný projektant :