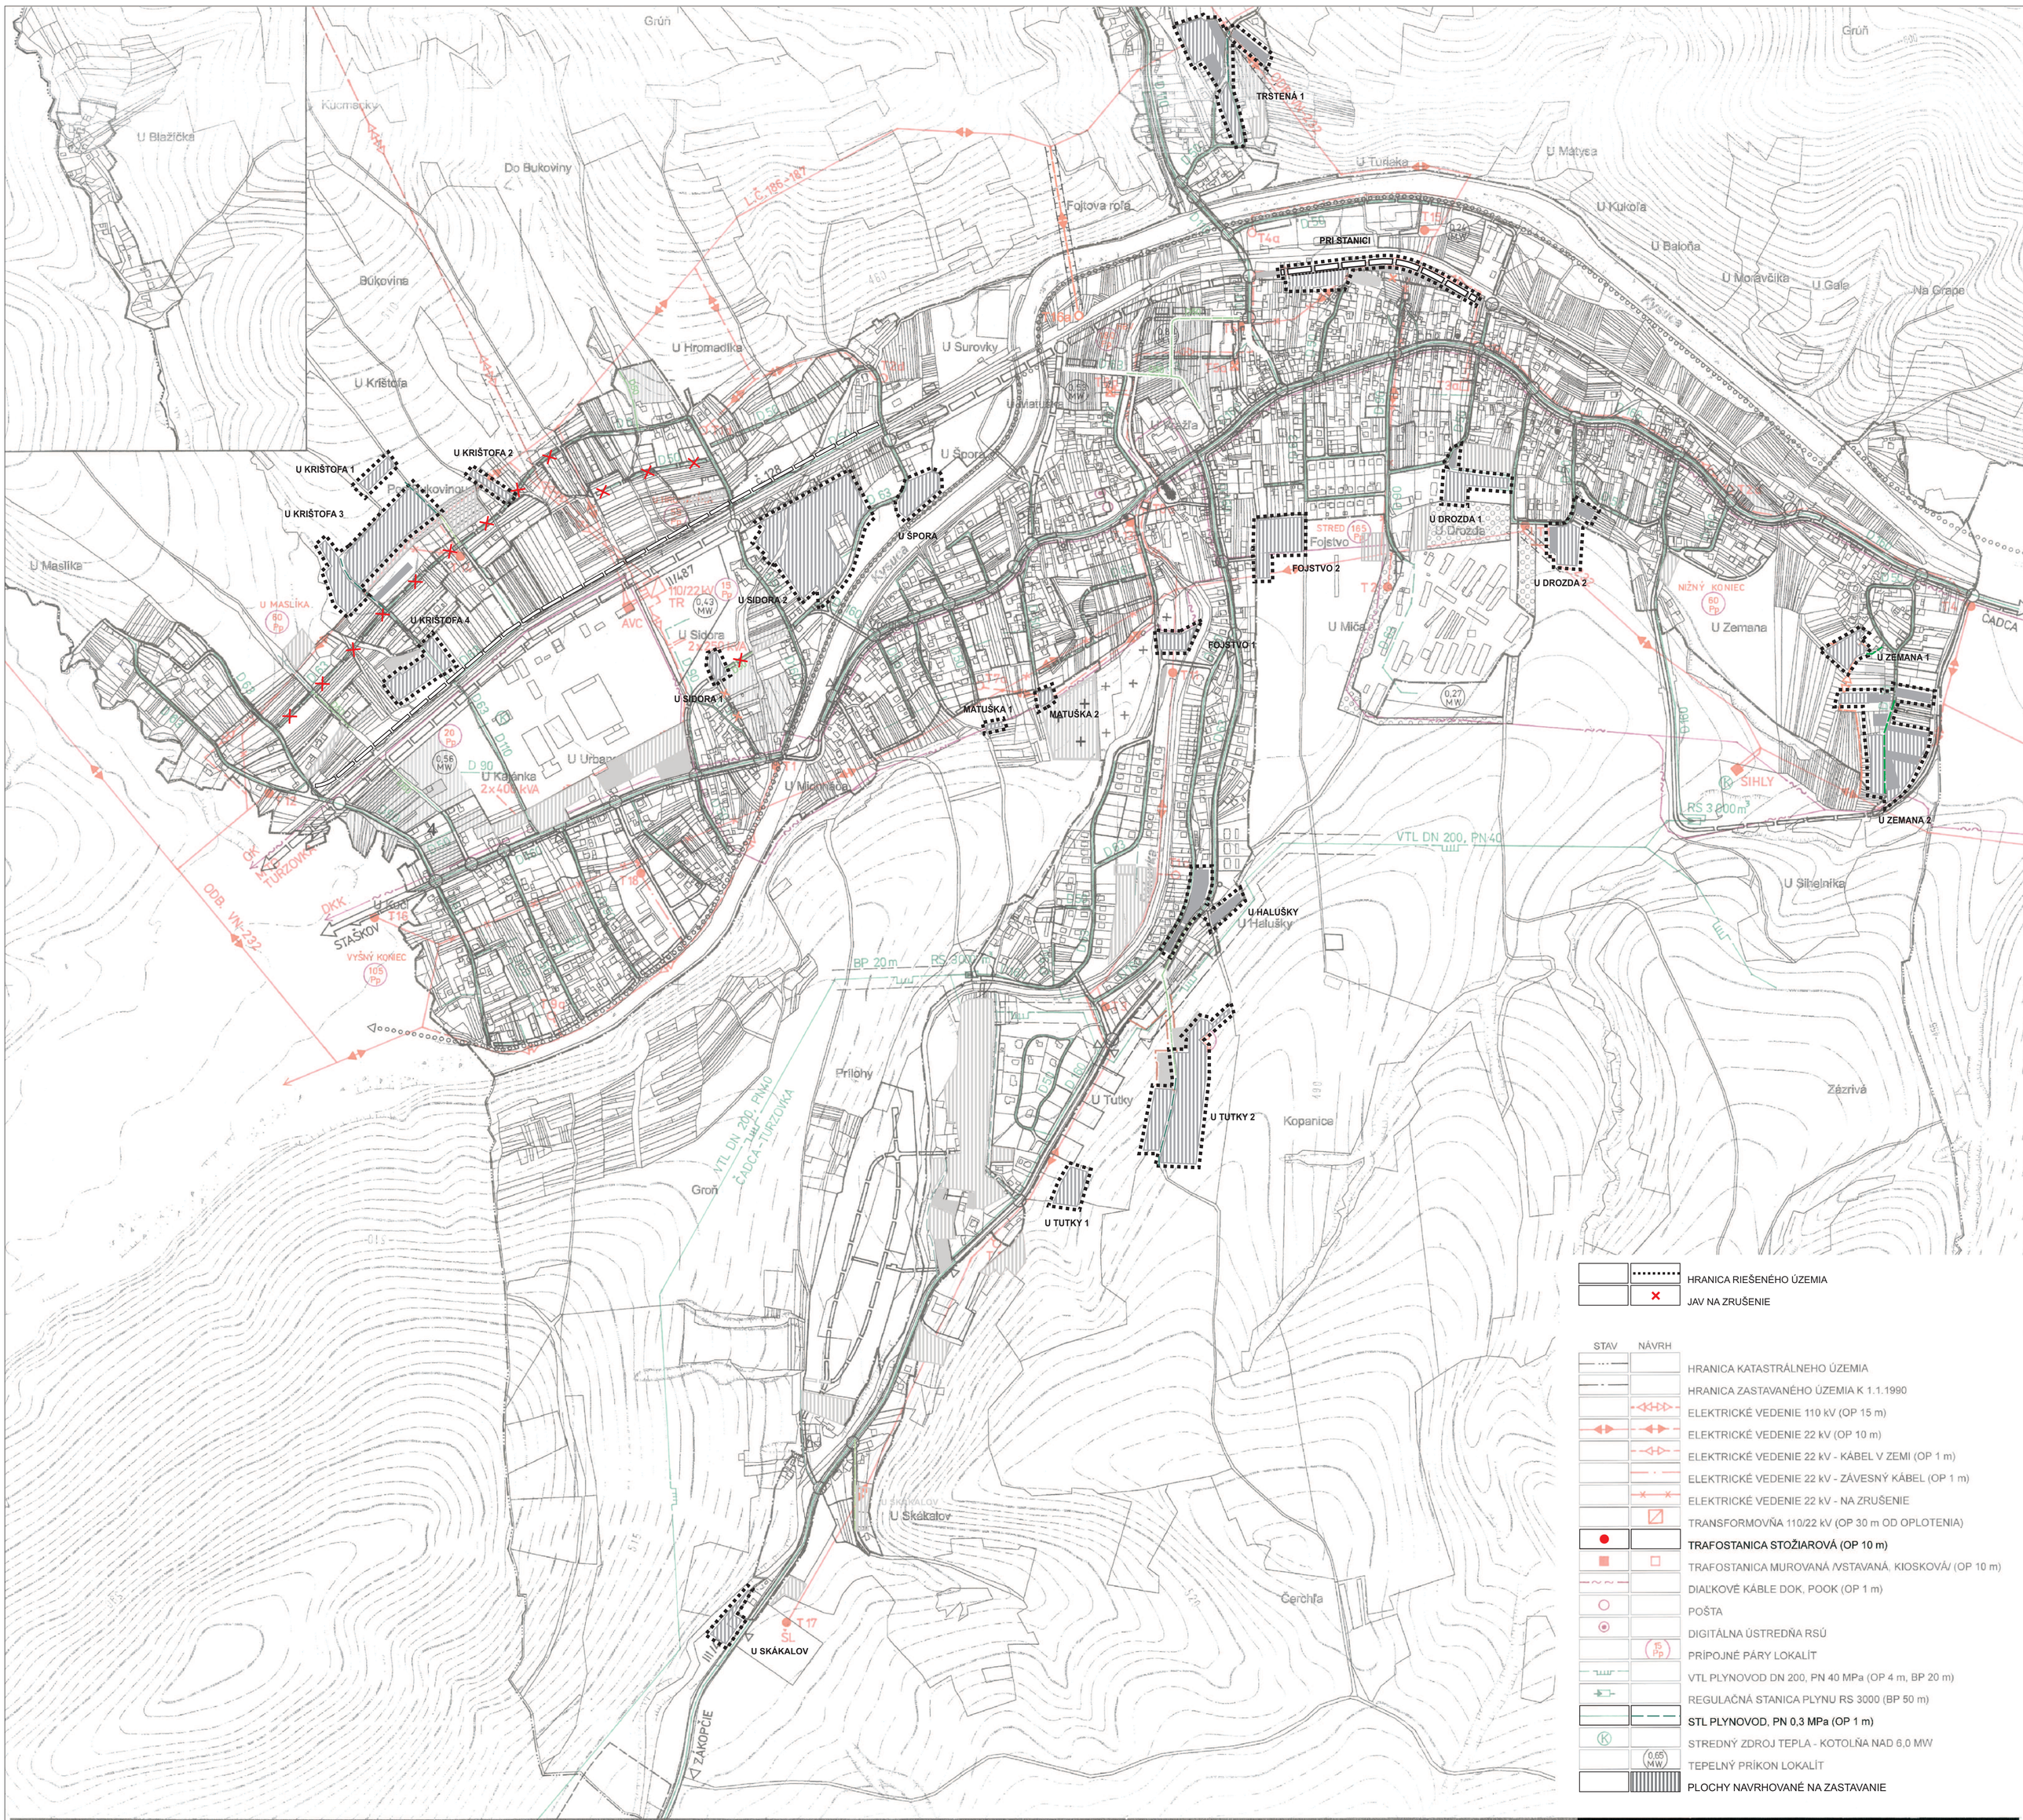


HRANICA RIEŠENÉHO ÚZEMIA

JAV NA ZRUŠENIE

STAV	NÁVRH	
		HRANICA KATASTRÁLNEHO ÚZEMIA
		HRANICA ZASTAVANÉHO ÚZEMIA K 1.1.1990
		ELEKTRICKÉ VEDENIE 110 kV (OP 15 m)
		ELEKTRICKÉ VEDENIE 22 kV (OP 10 m)
		ELEKTRICKÉ VEDENIE 22 kV - KÁBEL V ZEMI (OP 1 m)
		ELEKTRICKÉ VEDENIE 22 kV - ZÁVESNÝ KÁBEL (OP 1 m)
		ELEKTRICKÉ VEDENIE 22 kV - NA ZRUŠENIE
		TRANSFORMOVŇA 110/22 kV (OP 30 m OD OPLOTENIA)
		TRAFOSTANICA STOŽIAROVÁ (OP 10 m)
		TRAFOSTANICA MUROVANÁ /VSTAVANÁ, KIOSKOVÁ/ (OP 10 m)
		DIAĽKOVÉ KÁBLE DOK, POOK (OP 1 m)
		POŠTA
		DIGITÁLNA ÚSTREDŇA RSÚ
		PRÍPOJNÉ PÁRY LOKALÍT
		VTL PLYNOVOD DN 200, PN 40 MPa (OP 4 m, BP 20 m)
		REGULAČNÁ STANICA PLYNU RS 3000 (BP 50 m)
		STL PLYNOVOD, PN 0,3 MPa (OP 1 m)
		STREDNÝ ZDROJ TEPLA - KOTOLŇA NAD 6,0 MW
		TEPELNÝ PRÍKON LOKALÍT
		PLOCHY NAVRHOVANÉ NA ZASTAVANIE

ÚZEMNÝ PLÁN OBCE RAKOVÁ

Mierka : 1:5 000	Názov dokumetácie : ÚZEMNÝ PLÁN OBCE RAKOVÁ - ZMENY A DOPLNKY č.5		Č.výkresu : 6A
Rok sprac.: 2021	Názov výkresu : VÝKRES RIEŠENIA VEREJNÉHO TECHNICKÉHO VYBAVENIA - ENERGIE, TELEKOMUNIKÁCIE		
Ing.arch. Peter KRAJČ - autorizovaný architekt Architektonické ateliéry AUT, Žitná 13, 010 01 Žilina, tel.: 0903669131			
Hlavný riešiteľ : Ing.arch. P. KRAJČ	Zodpovedný projektant : Ing.arch. P. KRAJČ	Zodpovedný projektant :	Zodpovedný projektant :