
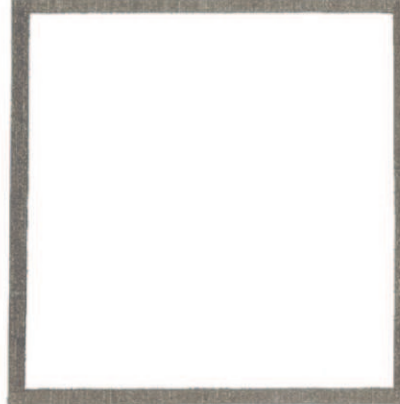
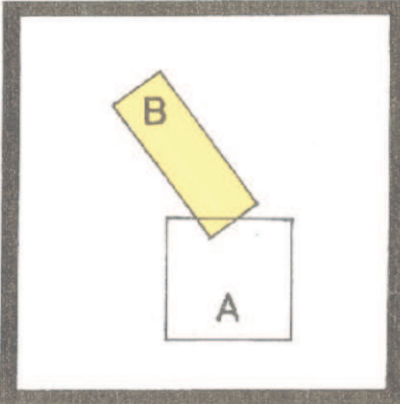


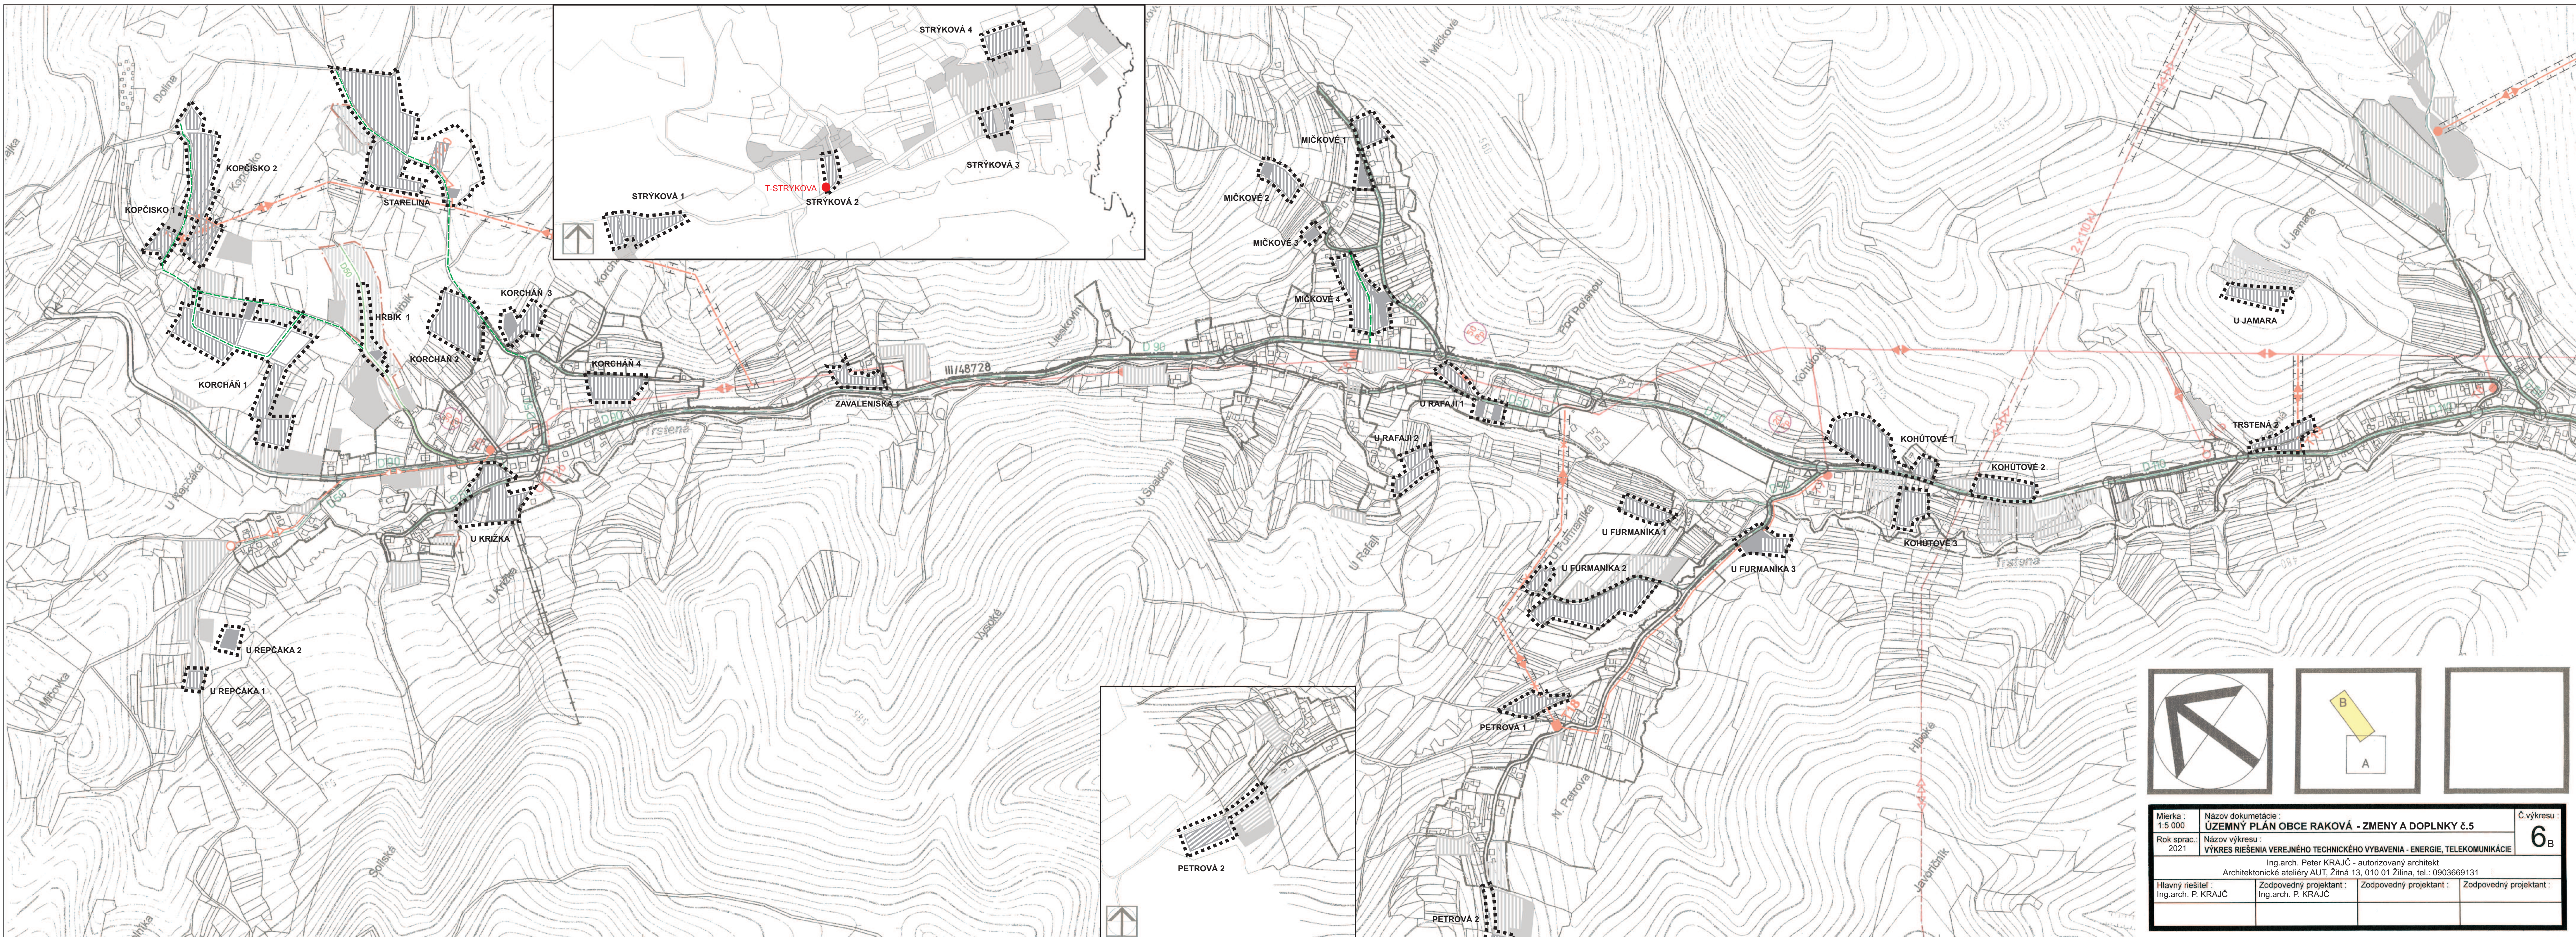

Mierka : 1:5 000	Názov dokumentácie : ÚZEMNÝ PLÁN OBCE RAKOVÁ - ZMENY A DOPLNKY č.5			Č.výkresu : 6
Rok sprac.: 2021	Názov výkresu : VÝKRES RIEŠENIA VEREJNÉHO TECHNICKÉHO VYBAVENIA - ENERGIE, TELEKOMUNIKÁCIE			B
Ing.arch. Peter KRAJČ - autorizovaný architekt Architektonické ateliéry AUT, Žitná 13, 010 01 Žilina, tel.: 0903669131				
Hlavný riešiteľ : Ing.arch. P. KRAJČ	Zodpovedný projektant : Ing.arch. P. KRAJČ	Zodpovedný projektant :	Zodpovedný projektant :	