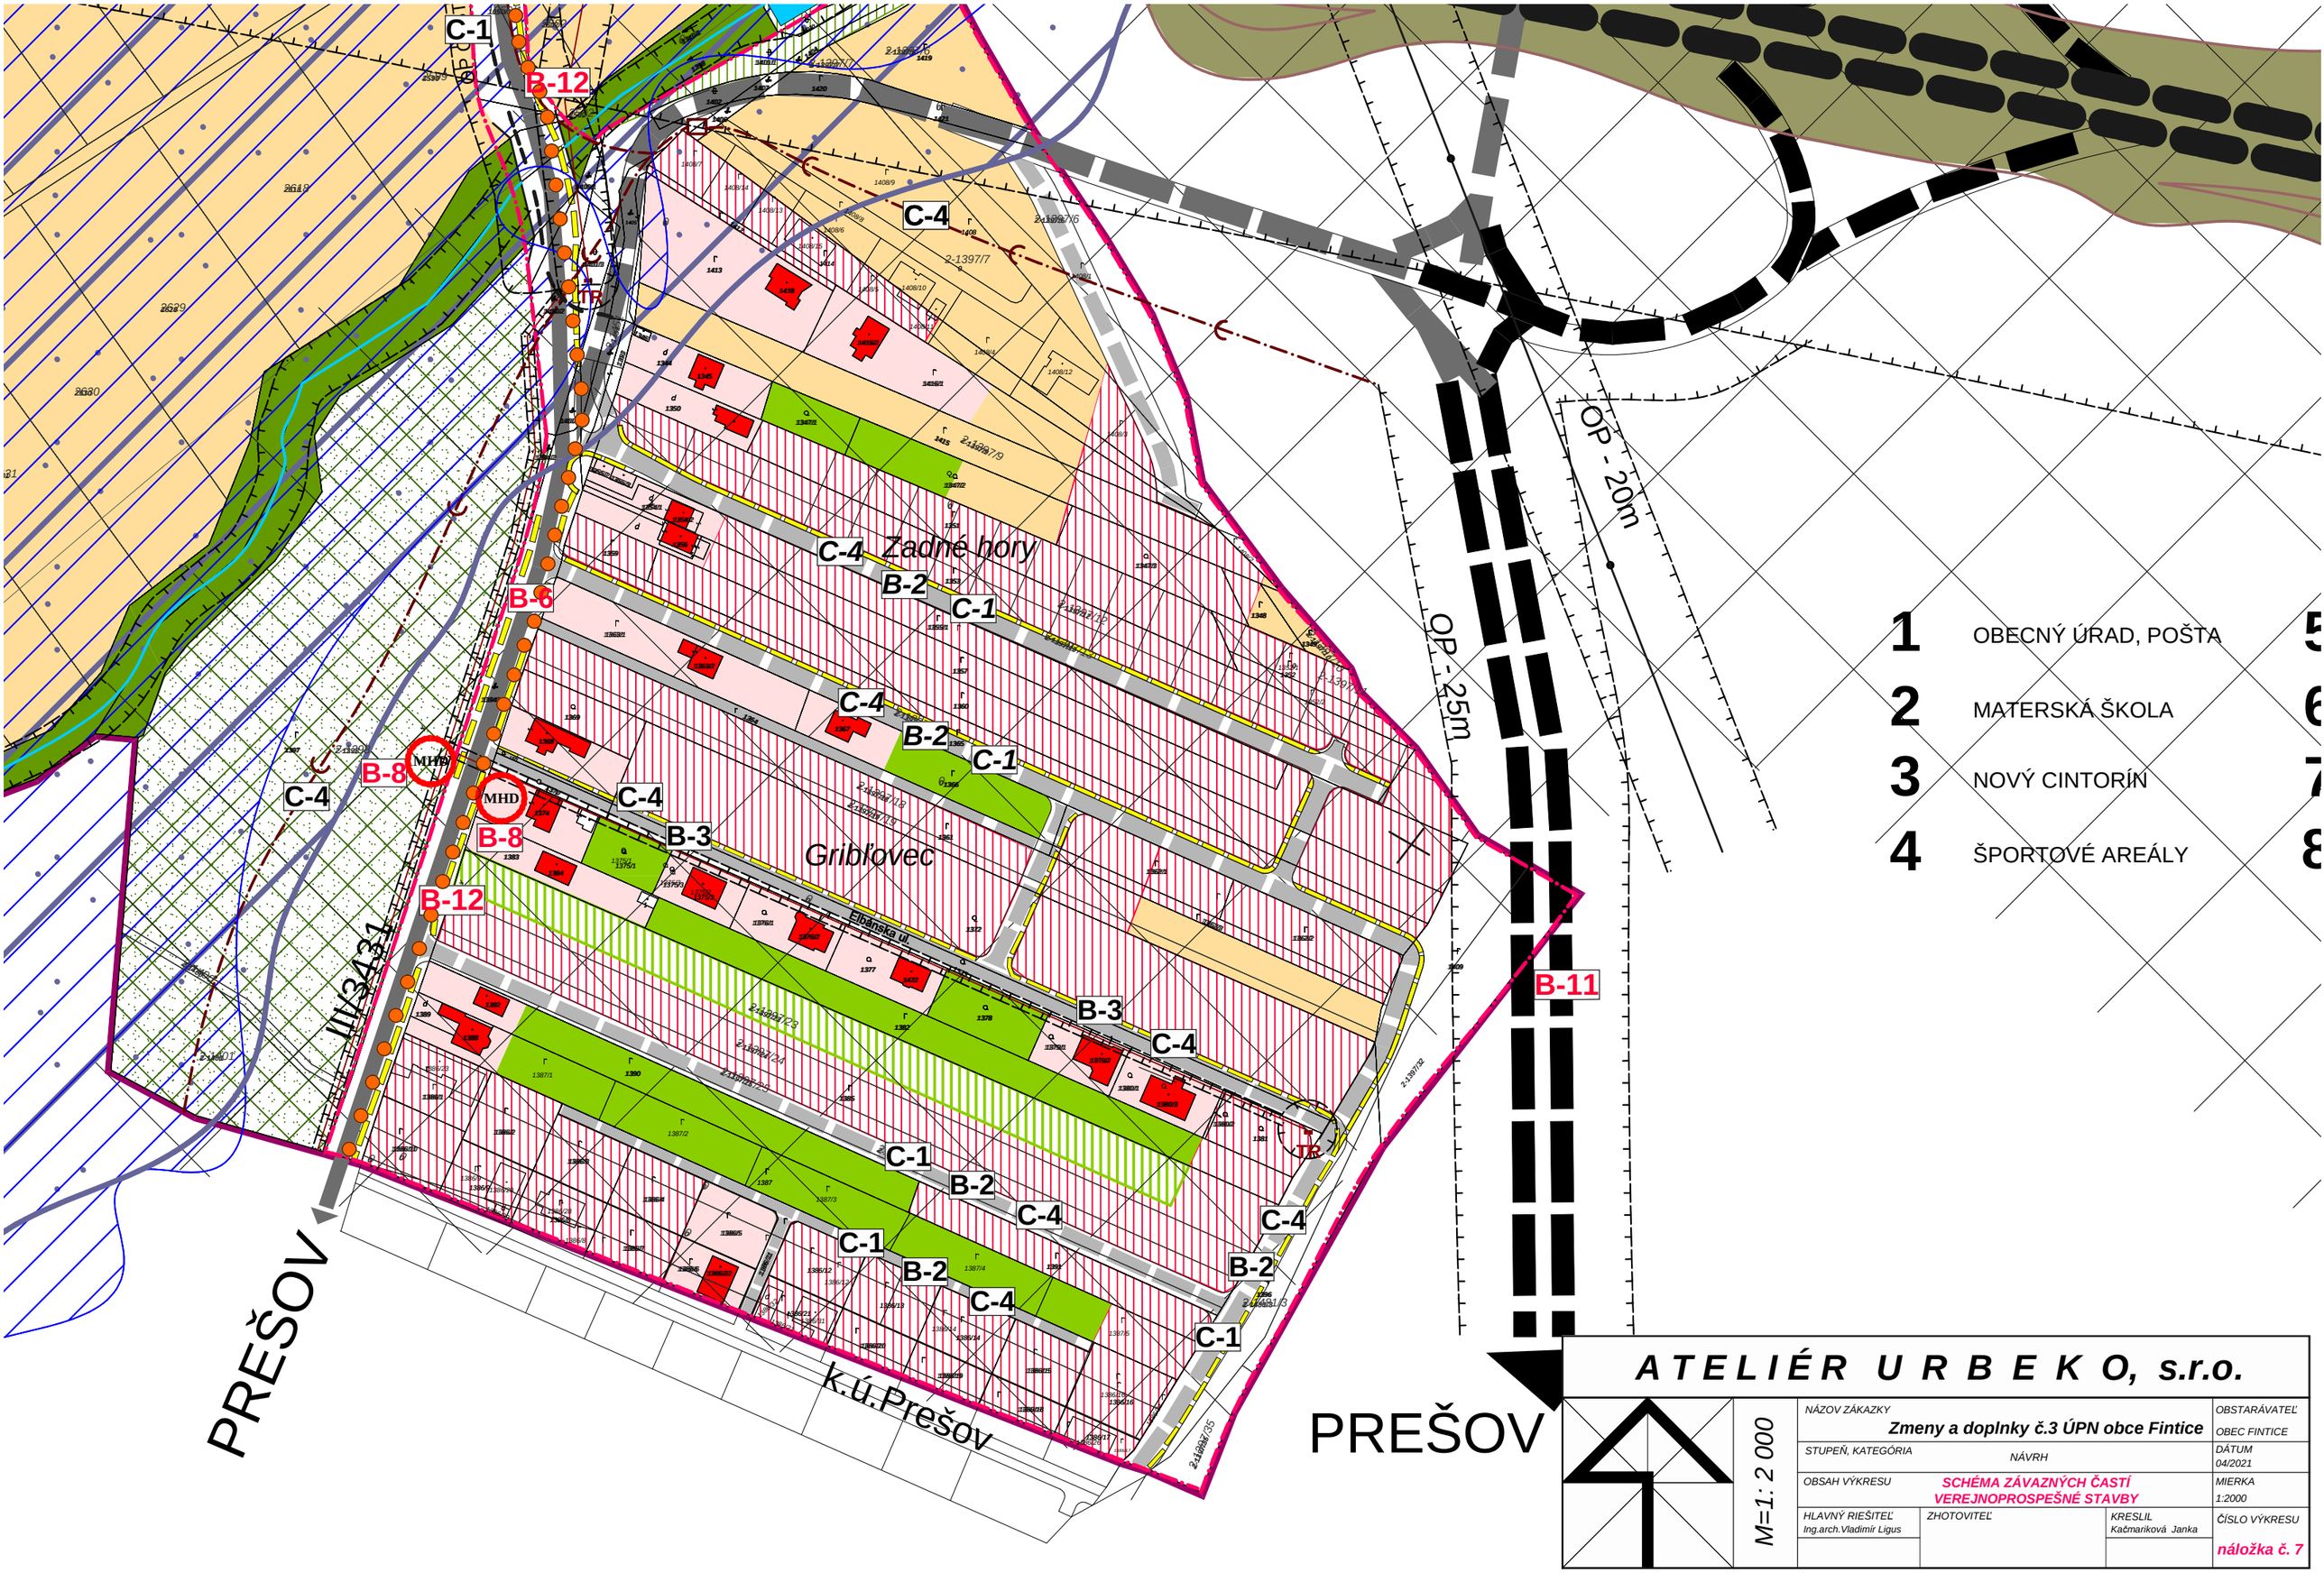

A T E L I É R U R B E K O, s.r.o.

M=1: 2 000

NÁZOV ZÁKAZKY **Zmeny a doplnky č.3 ÚPN obce Fintice**			OBSTARÁVATEĽ OBEC FINTICE
STUPEŇ, KATEGÓRIA NÁVRH			DÁTUM 04/2021
OBSAH VÝKRESU **SCHÉMA ZÁVAZNÝCH ČASTÍ VEREJNOPROSPEŠNÉ STAVBY**			MIERKA 1:2000
HLAVNÝ RIEŠITEĽ Ing.arch.Vladimír Ligus	ZHOTOVITEĽ	KRESLIL Kačmariková Janka	ČÍSLO VÝKRESU **náložka č. 7**