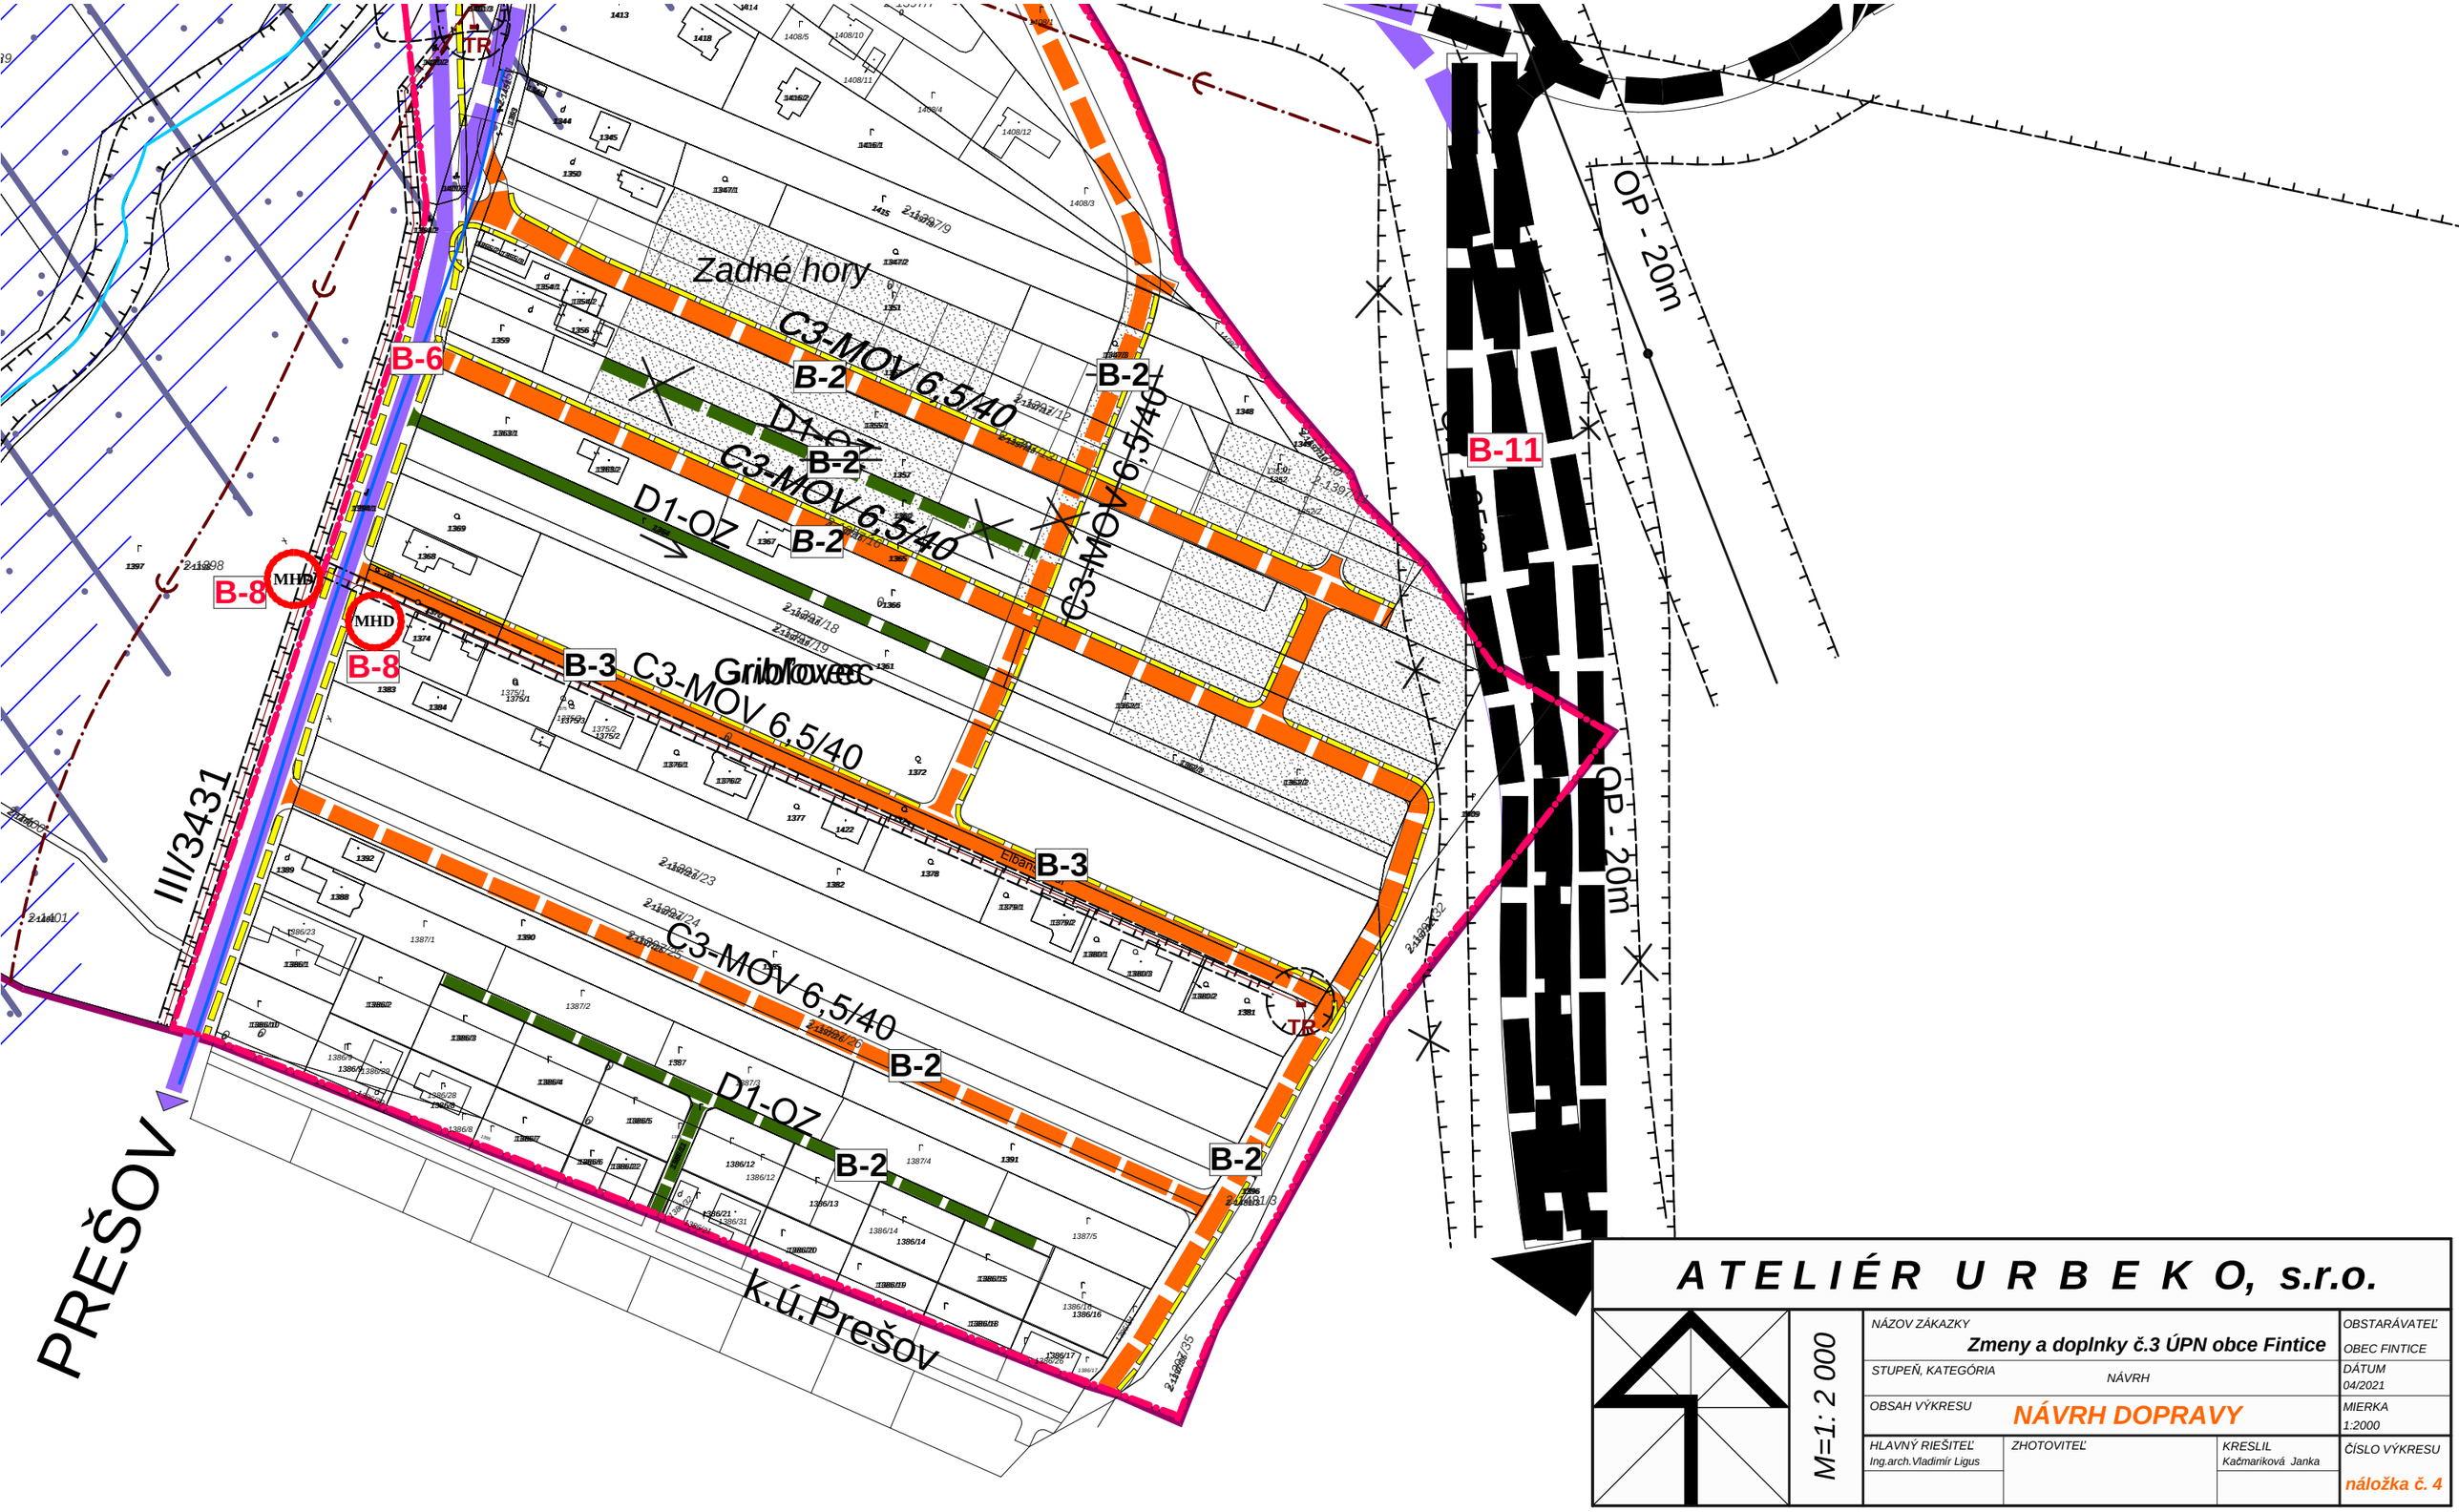

A T E L I É R U R B E K O, s.r.o.

M=1: 2 000

NÁZOV ZÁKAZKY **Zmeny a doplnky č.3 ÚPN obce Fintice**			OBSTARÁVATEĽ OBEC FINTICE
STUPEŇ, KATEGÓRIA NÁVRH			DÁTUM 04/2021
OBSAH VÝKRESU **NÁVRH DOPRAVY**			MIERKA 1:2000
HLAVNÝ RIEŠITEĽ Ing.arch.Vladimír Ligus	ZHOTOVITEĽ	KRESLIL Kačmaríková Janka	ČÍSLO VÝKRESU náložka č. 4