



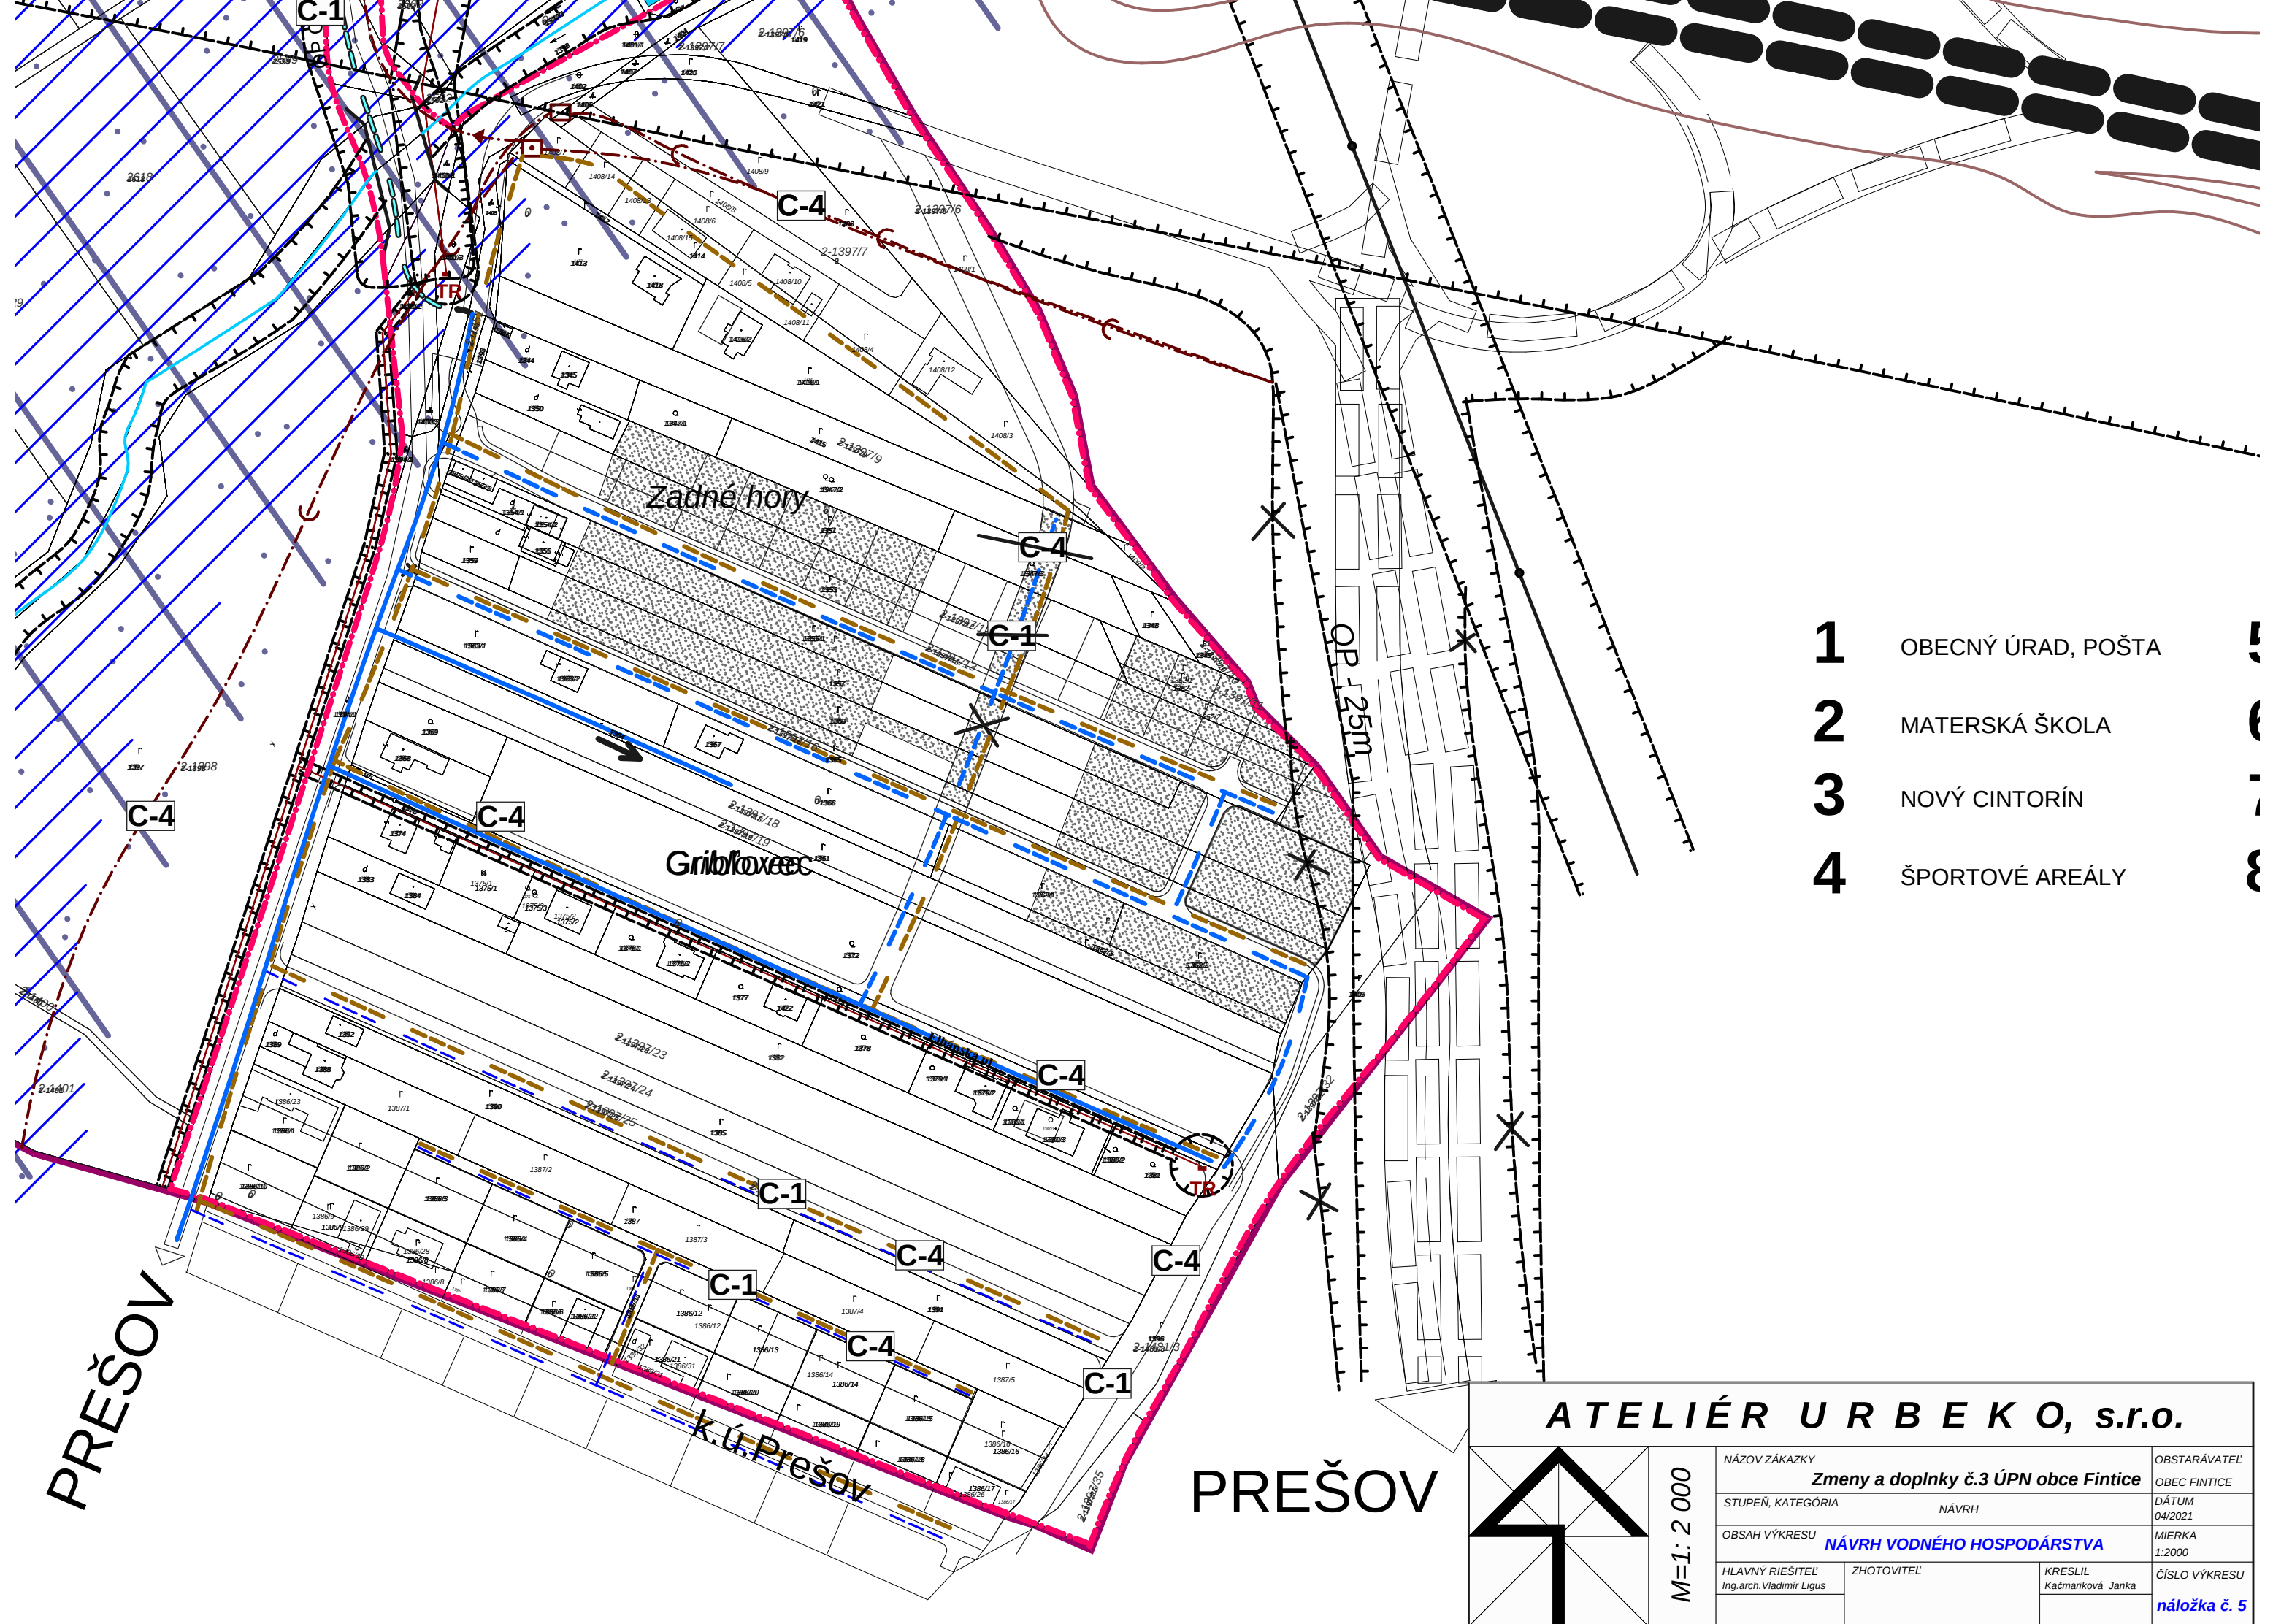

- 1 OBECNÝ ÚRAD, POŠTA
- 2 MATERSKÁ ŠKOLA
- 3 NOVÝ CINTORÍN
- 4 ŠPORTOVÉ AREÁLY

PREŠOV

PREŠOV

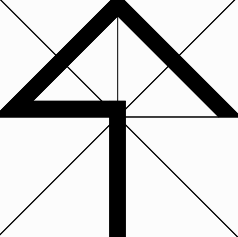

M=1: 2 000

ATELIÉR URB E K O, s.r.o.

|                          |                                      |                   |               |
|--------------------------|--------------------------------------|-------------------|---------------|
| NÁZOV ZÁKAZY             | Zmeny a doplnky č.3 ÚPN obce Fintice |                   | OBSTARÁVATEĽ  |
| STUPEŇ, KATEGÓRIA        | NÁVRH                                |                   | OBEC FINTICE  |
| OBSAH VÝKRESU            | NÁVRH VODNÉHO HOSPODÁRSTVA           |                   | DÁTUM         |
| HLAVNÝ RIEŠITEĽ          | ZHOTOVITEĽ                           | KRESLIL           | MIERKA        |
| Ing.arch. Vladimír Ligus |                                      | Kačmariková Janka | 1:2000        |
|                          |                                      |                   | ČÍSLO VÝKRESU |
|                          |                                      |                   | náložka č. 5  |