
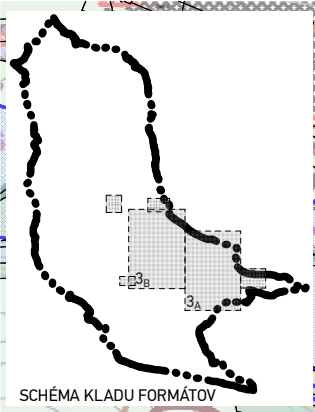


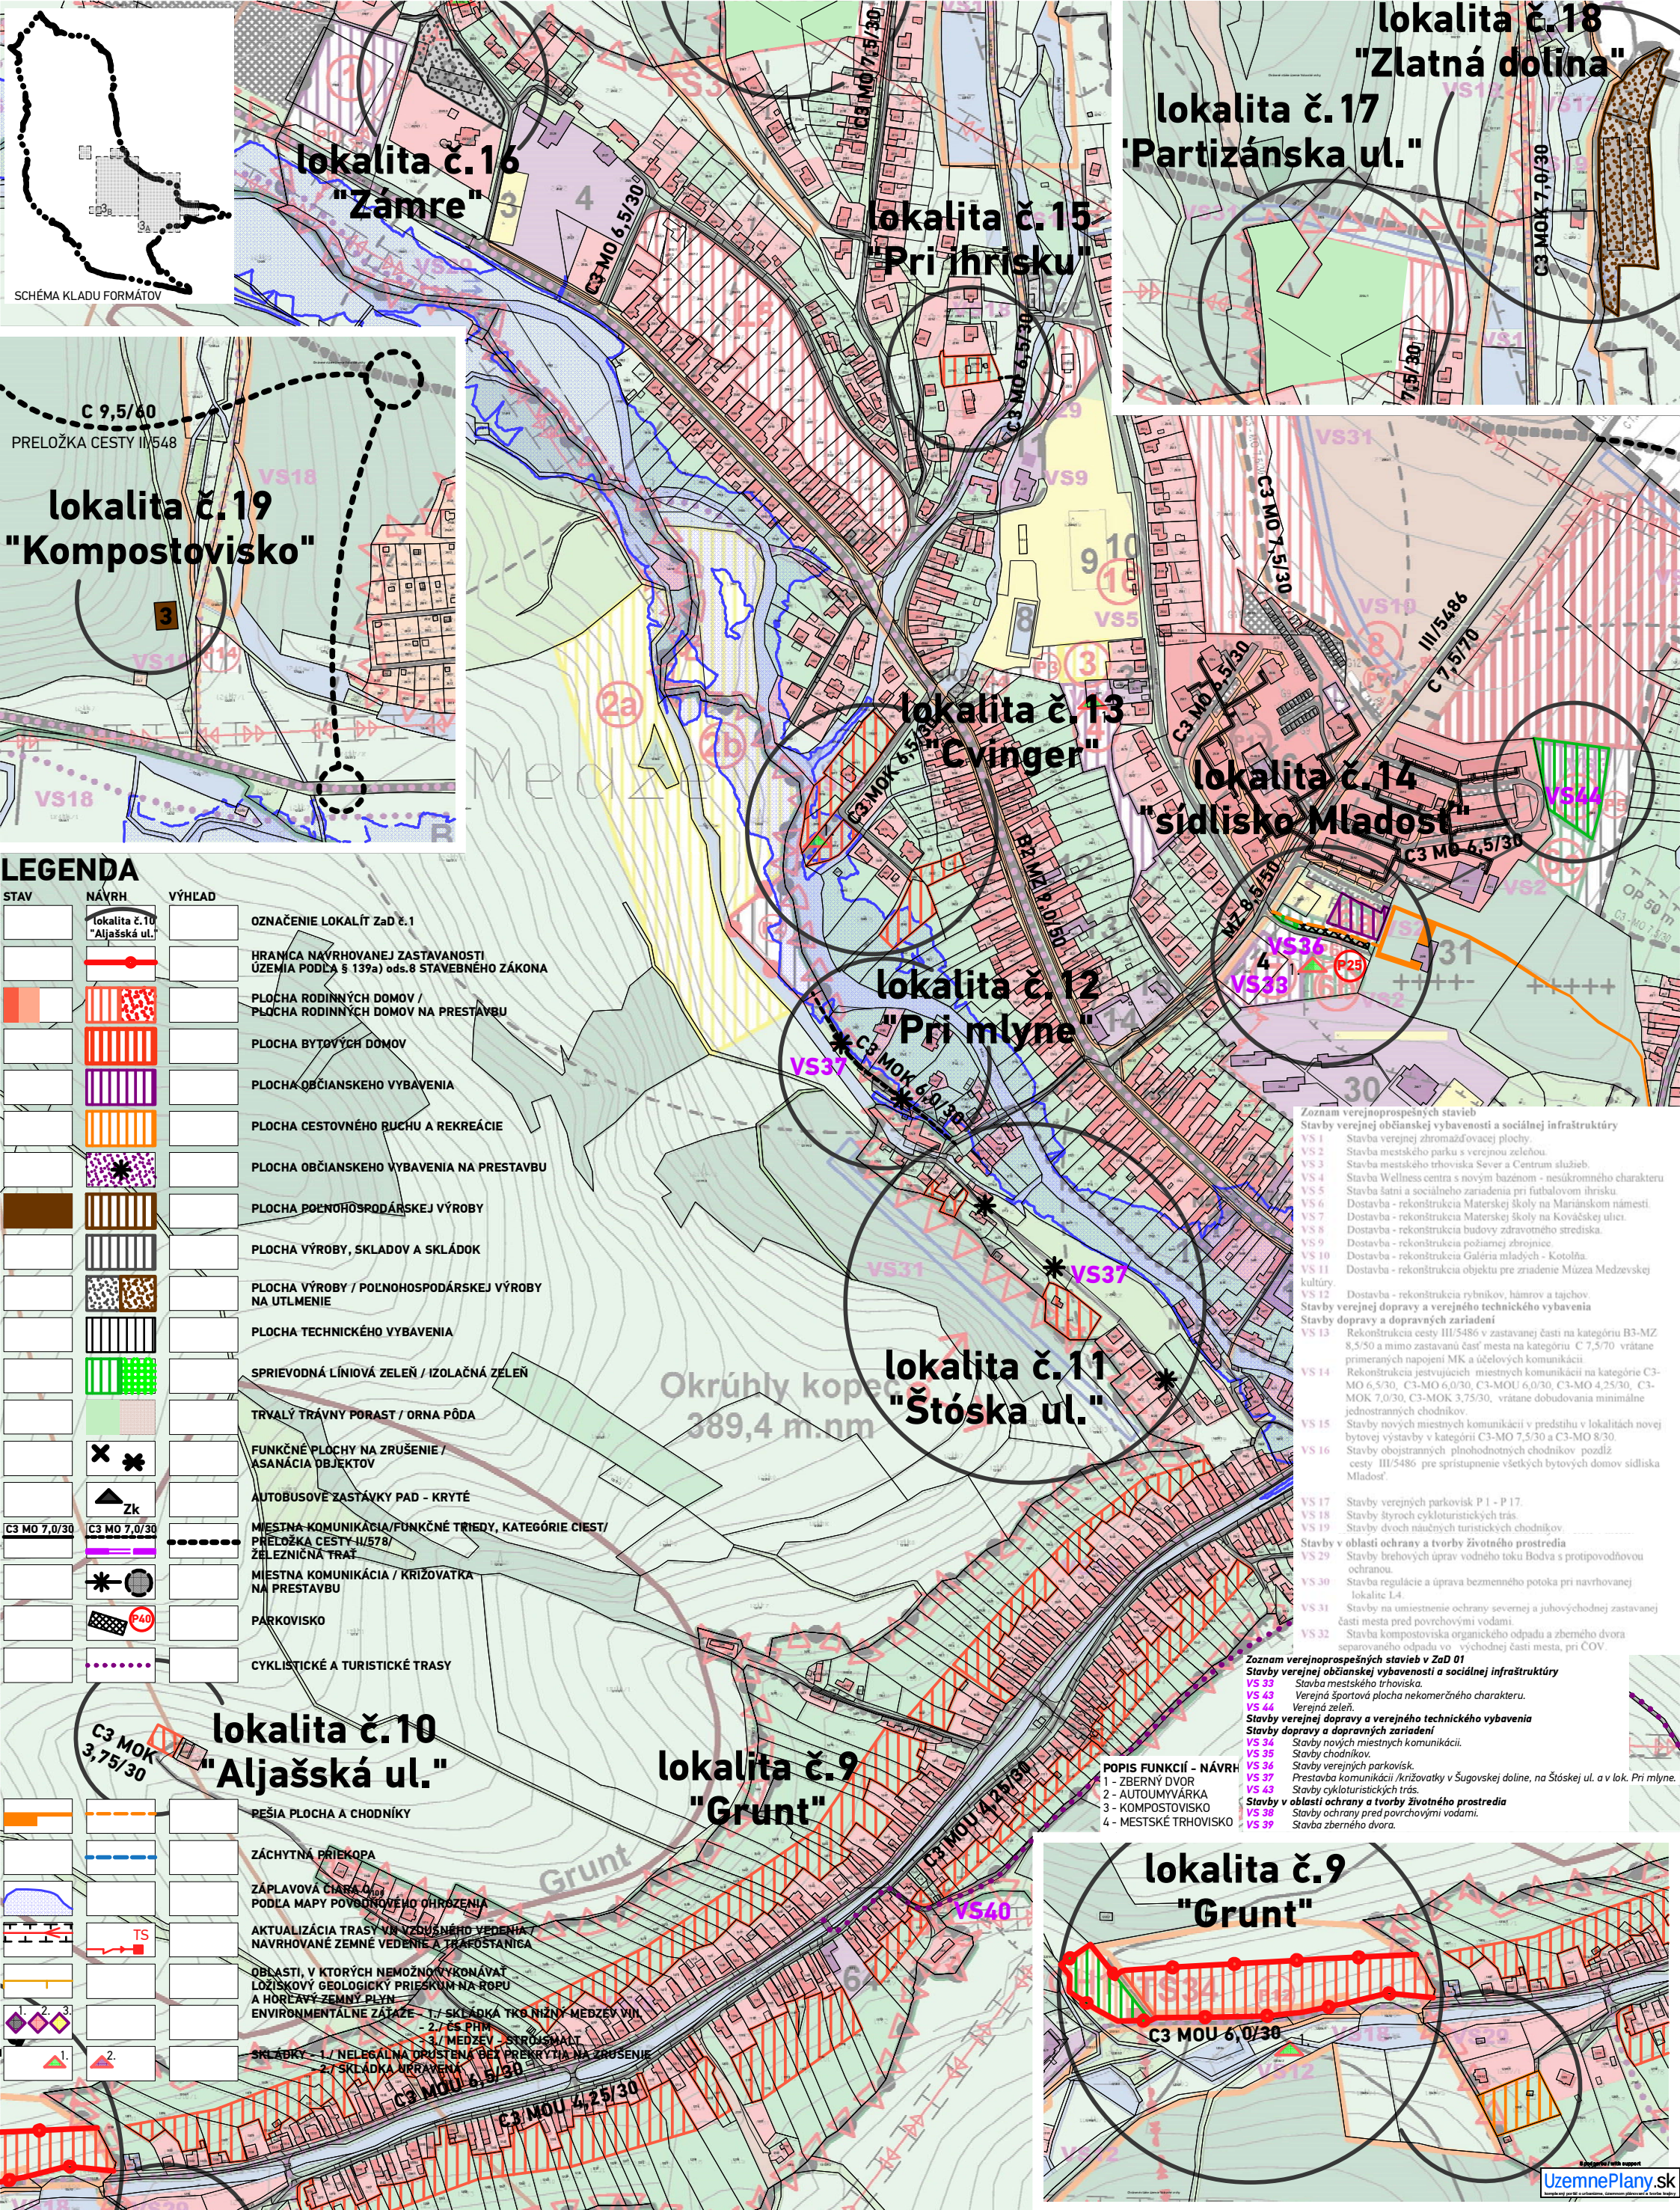

STAV	NÁVRH	VÝHLAD	
			OZNAČENIE LOKALÍT ZaD č. 1
			HRANICA NÁVRHOVANEJ ZASTAVANOSTI ÚZEMIA PODĽA § 139a) ods.8 STAVEBNÉHO ZÁKONA
			PLOCHA RODINNÝCH DOMOV / PLOCHA RODINNÝCH DOMOV NA PRESTAVBU
			PLOCHA BYTOVÝCH DOMOV
			PLOCHA OBČIANSKEHO VYBAVENIA
			PLOCHA CESTOVNÉHO RUCHU A REKREÁCIE
			PLOCHA OBČIANSKEHO VYBAVENIA NA PRESTAVBU
			PLOCHA POĽNOHOSPODÁRSKEJ VÝROBY
			PLOCHA VÝROBY, SKLADOV A SKLÁDOK
			PLOCHA VÝROBY / POĽNOHOSPODÁRSKEJ VÝROBY NA UTLMENIE
			PLOCHA TECHNICKÉHO VYBAVENIA
			SPRIEVODNÁ LÍNOVÁ ZELEN / IZOLAČNÁ ZELEN
			TRVALÝ TRÁVNÝ PORAST / ORNÁ PÔDA
			FUNKČNÉ PLOCHY NA ZRUŠENIE / ASANÁCIA OBJEKTŮV
			AUTOBUSOVÉ ZASTÁVKY PAD - KRYTÉ
			Miestna komunikácia/FUNKČNÉ TRIEDY, KATEGÓRIE CIEST/ PRELOŽKA CESTY III/578/ ŽELEZNIČNÁ TRAT
			Miestna komunikácia / KRIŽOVATKA NA PRESTAVBU
			PARKOVISKO
			CYKLISTICKÉ A TURISTICKÉ TRASY

POPIS FUNKCIÍ - NÁVRH

1 - ZBERNÝ DVOR

2 - AUTOMYVÁRKA

3 - KOMPOSTOVISKO

4 - MESTSKÉ TRHOVISKO

Zoznam verejnoprospesných stavieb

Stavby verejnej občianskej vybavenosti a sociálnej infraštruktúry

VS 1 Stavba verejnej zhrádzajúcej plochy

VS 2 Stavba mestského parku s verejnou zelenou

VS 3 Stavba mestského trhoviska Sever a Centrum služieb

VS 4 Stavba Wellness centra s novým bazénom - nesúkromného charakteru

VS 5 Stavba šatní a sociálneho zariadenia pri futbalovom ihrisku

VS 6 Dostavba - rekonštrukcia Materskej školy na Mariánskom námestí

VS 7 Dostavba - rekonštrukcia Materskej školy na Kováčskej ulici

VS 8 Dostavba - rekonštrukcia budovy zdravotného strediska

VS 9 Dostavba - rekonštrukcia požiarnej zbrojnice

VS 10 Dostavba - rekonštrukcia Galérie mladých - Kotoľňa

VS 11 Dostavba - rekonštrukcia objektu pre zriadenie Múzea Medzevskej kultúry

VS 12 Dostavba - rekonštrukcia rybníkov, hámov a tajchov

Stavby verejnej dopravy a verejného technického vybavenia

Stavby dopravy a dopravných zariadení

VS 13 Rekonštrukcia cesty III/5486 v zastavanej časti na kategóriu B3-MZ 8,5/50 a mimo zastavanú časť mesta na kategóriu C 7,5/70 vrátane primeraných napojení MK a účelových komunikácií

VS 14 Rekonštrukcia jestvujúcich miestnych komunikácií na kategóriu C3-MO 6,5/30, C3-MO 6,0/30, C3-MOU 6,0/30, C3-MO 4,25/30, C3-MOK 7,0/30, C3-MOK 3,75/30, vrátane dobudovania minimálne jednostranných chodníkov

VS 15 Stavby nových miestnych komunikácií v predstihu v lokalitách novej bytovej výstavby v kategórii C3-MO 7,5/30 a C3-MO 8/30

VS 16 Stavby obojstranných plnohodnotných chodníkov pozdĺž cesty III/5486 pre sprístupnenie všetkých bytových domov sídliska Mladost'

VS 17 Stavby verejných parkovísk P1 - P17

VS 18 Stavby štyroch cykloturistických trás

VS 19 Stavby dvoch náčných turistických chodníkov

Stavby v oblasti ochrany a tvorby životného prostredia

VS 29 Stavby brehových úprav vodného toku Bodva s protipovodňovou ochranou

VS 30 Stavba regulácie a úprava bezmenného potoka pri navrhovanej lokalite L4

VS 31 Stavby na umiestnenie ochrany severnej a juhovýchodnej zastavanej časti mesta pred povrchovými vodami

VS 32 Stavba kompostoviska organického odpadu a zberného dvora separovaného odpadu vo východnej časti mesta, pri ČOV

